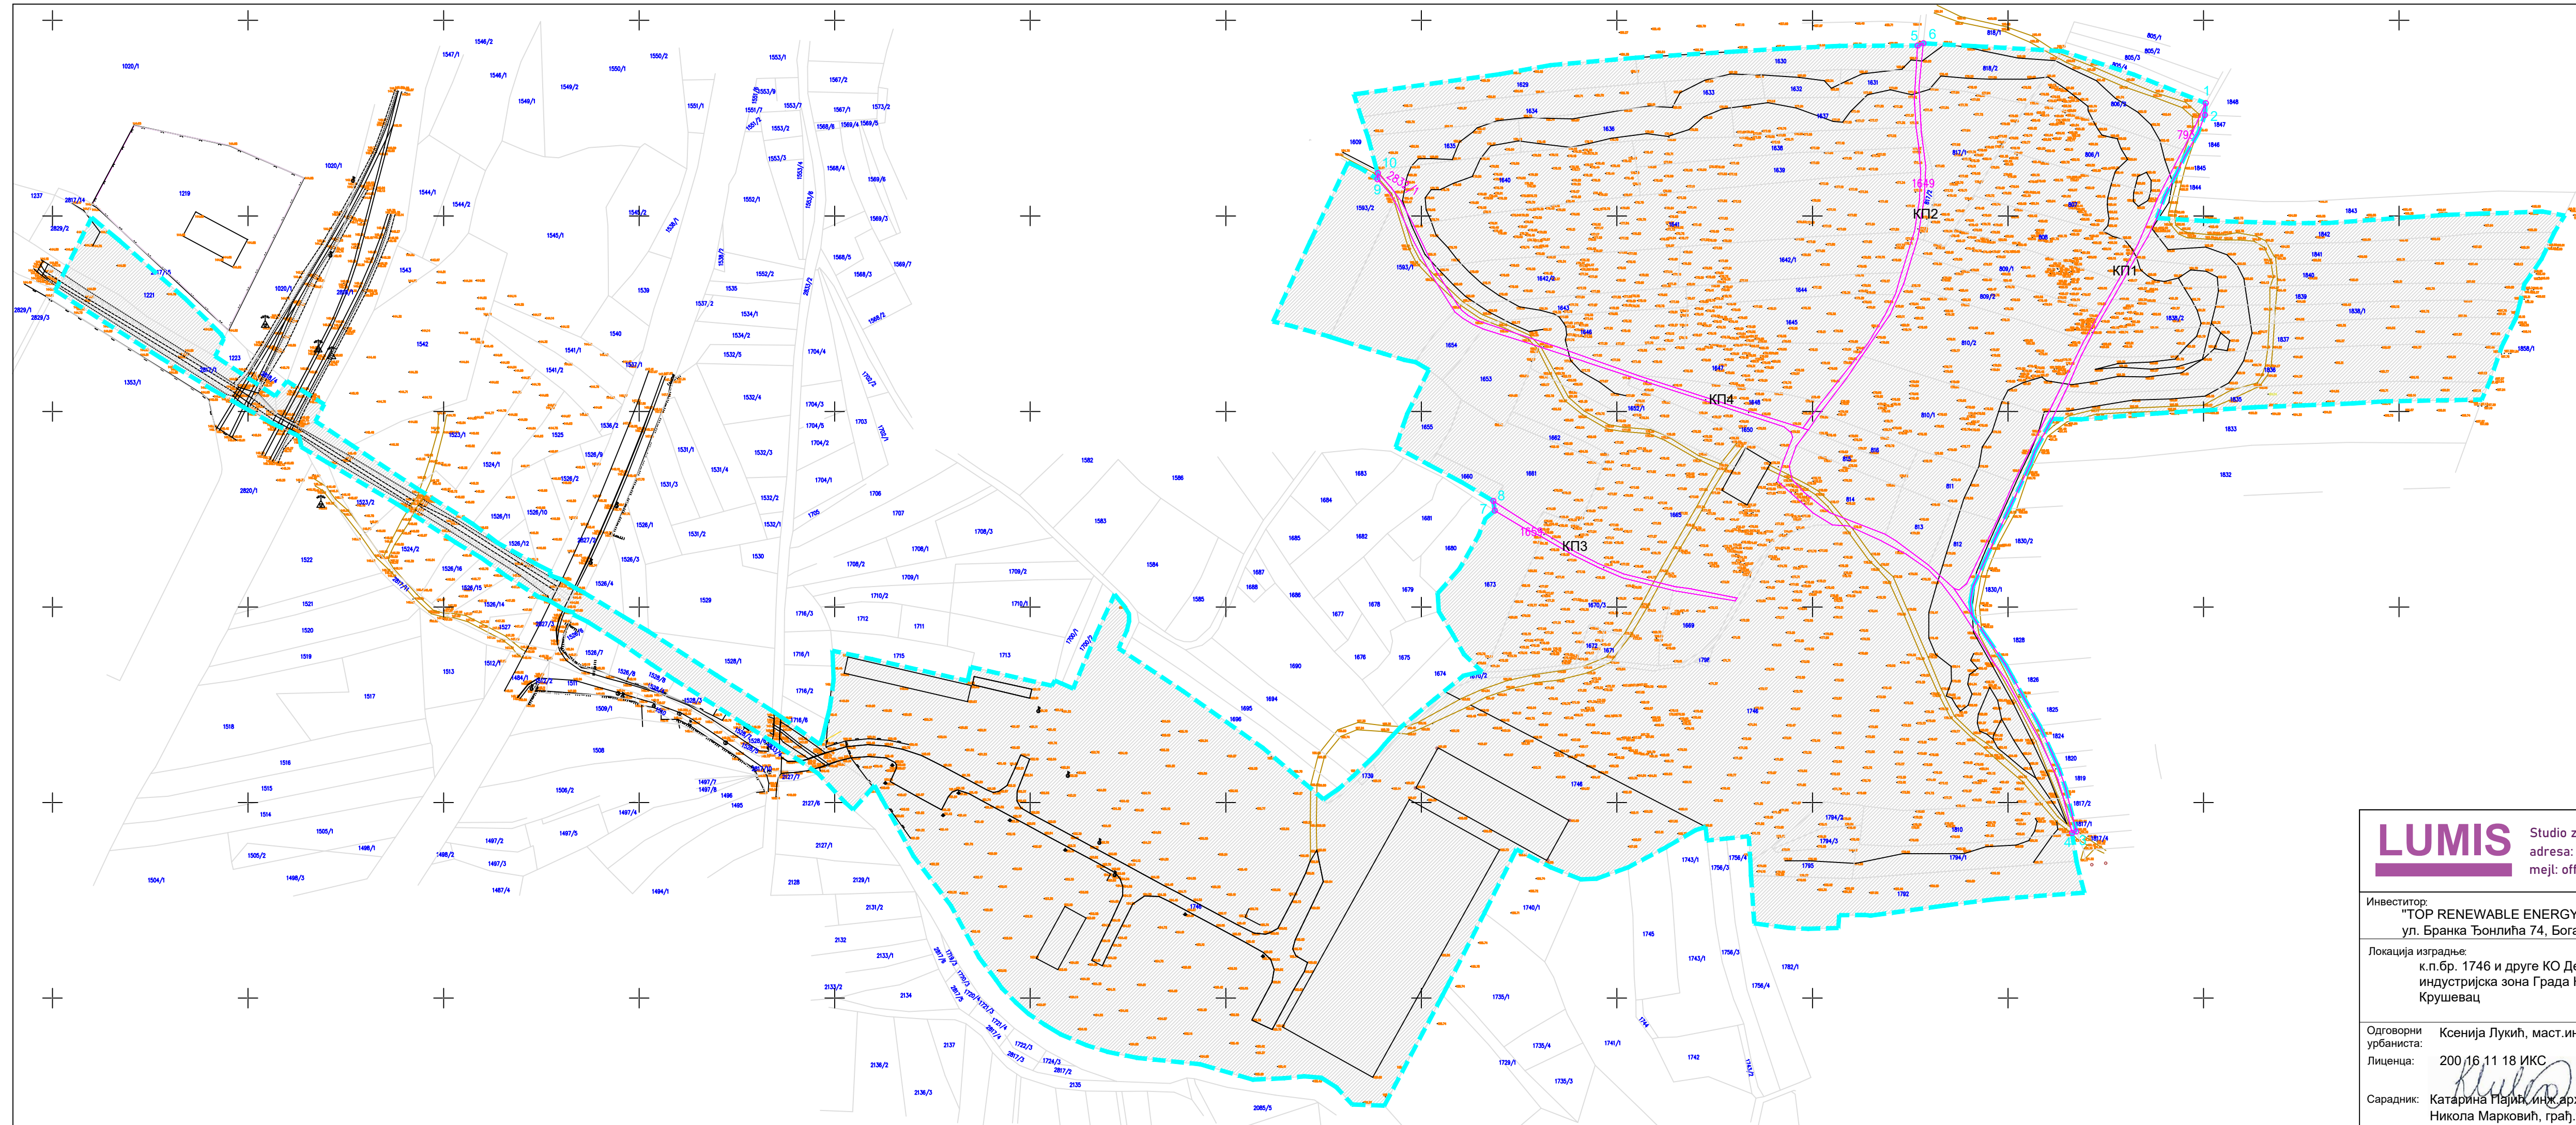


ЛЕГЕНДА:

- | | |
|---|--|
|  | обухват урбанистичког пројекта |
|  | подручје обухвата урбанистичког пројекта |
|  | новоформиране парцеле некатегорисаних путева |

СПИСАК КООРДИНАТА ТАЧАКА ЗА
ФОРМИРАЊЕ КАТ.ПАРЦЕЛА

	X	Y
1	7 530 101.05	4 828 057.68
2	7 530 100.68	4 828 051.54
3	7 530 034.87	4 827 685.18
4	7 530 032.72	4 827 684.47
5	7 529 953.72	4 828 087.10
6	7 529 956.71	4 828 088.28
7	7 529 737.53	4 828 849.32
8	7 529 736.80	4 827 854.19
9	7 529 677.53	4 828 018.74
10	7 529 677.72	4 828 021.91

Lumis studio DOO
Šabac

LUMIS

Studio za urbanizam, arhitekturu i inženjering "Lumis Studio" d.o.o. Šabac,
adresa: ul.Ljube Stojanovića 30, Šabac, PIB 114375155; MB: 22014021,
mejl: office.lumis@gmail.com

Инвеститор:
"TOP RENEWABLE ENERGY 2023 "d.o.o Богатић
ул. Бранка Ћонлића 74, Богатић

"СТУДИО ЛУМИС" Д.О.О. Шабач

Локација изградње:
к.п.бр. 1746 и друге КО Дедина,
индустријска зона Града Крушевца,
Крушевац

Врста плана или пројекта:
УРБАНИСТИЧКИ ПРОЈЕКАТ ЗА ИЗГРАДЊУ СОЛАРНЕ
ЕЛЕКТРАНЕ "КРУШЕВАЦ 1-ЦИГЛАНА" ИНСТАЛАЦИЈЕ
СНАГЕ 9.99MW НА К.П.БР.1746 И ДРУГЕ КО ДЕДИНА,
ИНДУСТРИЈСКА ЗОНА ГРАДА КРУШЕВЦА

Одговорни урбаниста: Ксенија Лукић, маст.инж.арх.

Лиценца: 200.16.11.18 ИКС

Назив цртежа: ПРЕДЛОГ ПАРЦЕЛАЦИЈЕ

Сарадник: Катарина Пајић, инж. арх.
Никола Марковић, грађ.техн.

a:
1:2000

лист број:
10

дату:	април 2025.
-------	-------------

