


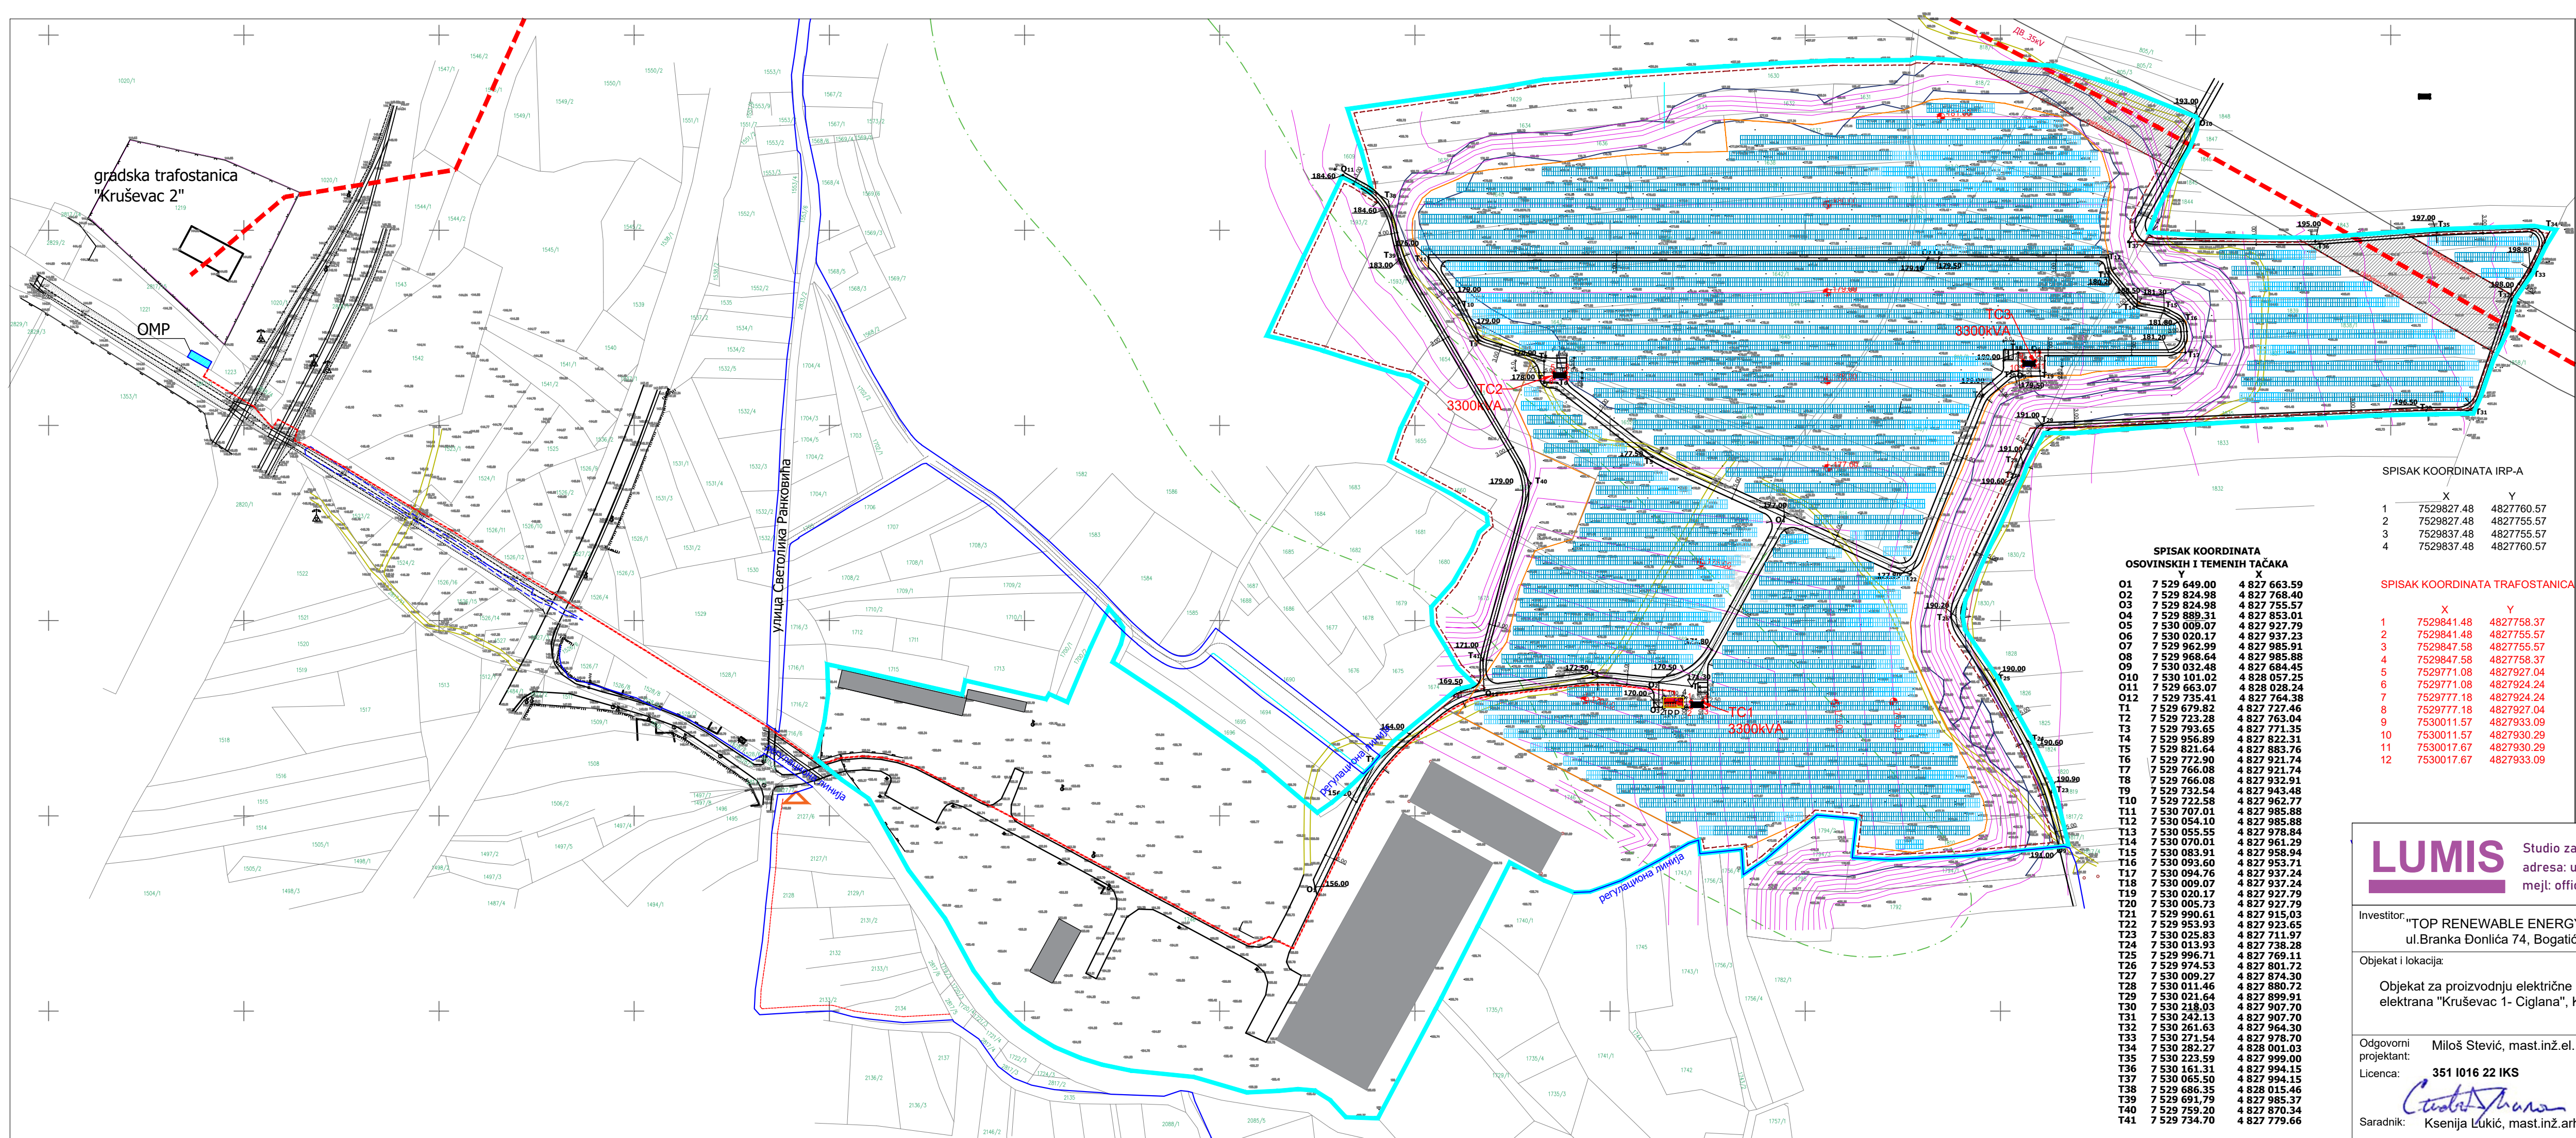

LEGENDA:

- predmetna lokacija: Solarna elektrana "KRUŠEVAC 1"
- interne saobraćajnice
- zemljani put
- katastarsko stanje
- građevinska linija
- regulaciona linija
- izohipsa- postojeći teren
- izohipsa- planirani teren
- elektroenergetski podzemni kabl
- dalekovod
- zona donjeg platoa za postavljanje panela

- TRAFO stanica
- Objekat mesta priključenja
- Interno razvodno postrojenje
- zaštitna zona dalekovoda 35kV
- područje srednje erozije
- postojeći objekti fabričkog kompleksa
- fotonaponski paneli
- kolski i pešački ulaz na parcelu

SPISAK KOORDINATA IRP-A

	X	Y
1	7529827.48	4827760.57
2	7529827.48	4827755.57
3	7529837.48	4827755.57
4	7529837.48	4827760.57

SPISAK KOORDINATA TRAFOSTANICA

	X	Y
1	7529841.48	4827758.37
2	7529841.48	4827755.57
3	7529847.58	4827755.57
4	7529847.58	4827758.37
5	7529771.08	4827927.04
6	7529771.08	4827924.24
7	7529777.18	4827924.24
8	7529777.18	4827927.04
9	7530011.57	4827933.09
10	7530011.57	4827930.29
11	7530017.67	4827930.29
12	7530017.67	4827933.09

SPISAK KOORDINATA

OSOVIKSKIH I TEMENIH TAČAKA

	Y	X
O1	7 529 649.00	4 827 663.59
O2	7 529 824.98	4 827 768.40
O3	7 529 824.98	4 827 755.57
O4	7 529 889.31	4 827 953.01
O5	7 530 009.07	4 827 927.79
O6	7 530 020.17	4 827 937.23
O7	7 529 962.99	4 827 985.91
O8	7 529 968.64	4 827 985.88
O9	7 530 032.48	4 827 684.45
O10	7 530 101.02	4 828 057.25
O11	7 529 663.07	4 828 028.24
O12	7 529 735.41	4 827 764.38
T1	7 529 679.82	4 827 727.46
T2	7 529 723.28	4 827 763.04
T3	7 529 793.65	4 827 771.35
T4	7 529 956.89	4 827 822.31
T5	7 529 821.64	4 827 883.76
T6	7 529 772.90	4 827 921.74
T7	7 529 766.08	4 827 921.74
T8	7 529 766.08	4 827 932.91
T9	7 529 732.54	4 827 943.48
T10	7 529 722.56	4 827 962.77
T11	7 530 707.01	4 827 985.88
T12	7 530 054.10	4 827 985.88
T13	7 530 055.55	4 827 978.84
T14	7 530 070.01	4 827 961.29
T15	7 530 083.91	4 827 958.94
T16	7 530 093.60	4 827 953.71
T17	7 530 094.76	4 827 937.24
T18	7 530 009.07	4 827 937.24
T19	7 530 020.17	4 827 927.79
T20	7 530 005.73	4 827 927.79
T21	7 529 990.61	4 827 915.03
T22	7 529 953.93	4 827 923.65
T23	7 530 025.83	4 827 711.97
T24	7 530 013.93	4 827 738.28
T25	7 529 996.71	4 827 769.11
T26	7 529 974.53	4 827 801.72
T27	7 530 009.27	4 827 874.30
T28	7 530 011.46	4 827 880.72
T29	7 530 021.64	4 827 899.91
T30	7 530 218.03	4 827 907.70
T31	7 530 242.13	4 827 907.70
T32	7 530 261.63	4 827 964.30
T33	7 530 271.54	4 827 978.70
T34	7 530 282.27	4 828 001.03
T35	7 530 223.59	4 827 999.00
T36	7 530 161.31	4 827 994.15
T37	7 530 065.50	4 827 994.15
T38	7 529 686.35	4 828 015.46
T39	7 529 691.79	4 827 985.37
T40	7 529 759.20	4 827 870.34
T41	7 529 734.70	4 827 779.66

Lumis studio DOO
Šabac

LUMIS

Studio za urbanizam, arhitekturu i inženjering "Lumis Studio" d.o.o. Šabac,
adresa: ul.Ljube Stojanovića 30, Šabac, PIB 114375155; MB: 22014021,
mejl: office.lumis@gmail.com

Investitor: "TOP RENEWABLE ENERGY 2023" d.o.o Bogatić
ul.Branka Đonlića 74, Bogatić

Izrada projekta:
"Lumis Studio" d.o.o. Šabac

Objekat i lokacija:
Objekat za proizvodnju električne energije- Solarna
elektrana "Kruševac 1- Ciglane", KO Dedina, Kruševac

Vrsta projekta:
IDR- Idejno rešenje
00_Glavna sveska

Odgovorni
projektant:
Licenca:

Miloš Stević, mast.inž.el. i rač.
351 1016 22 IKS

Saradnik:
Ksenija Lukić, mast.inž.arh.

Naziv crteža:
SITUACIONI PLAN SA PRIKAZOM OSNOVE
PRIZEMLJA OBJEKATA I PLANOM SAOBRAĆAJA

razmera: 1:2000
crtež br: 3
datum: april 2025.