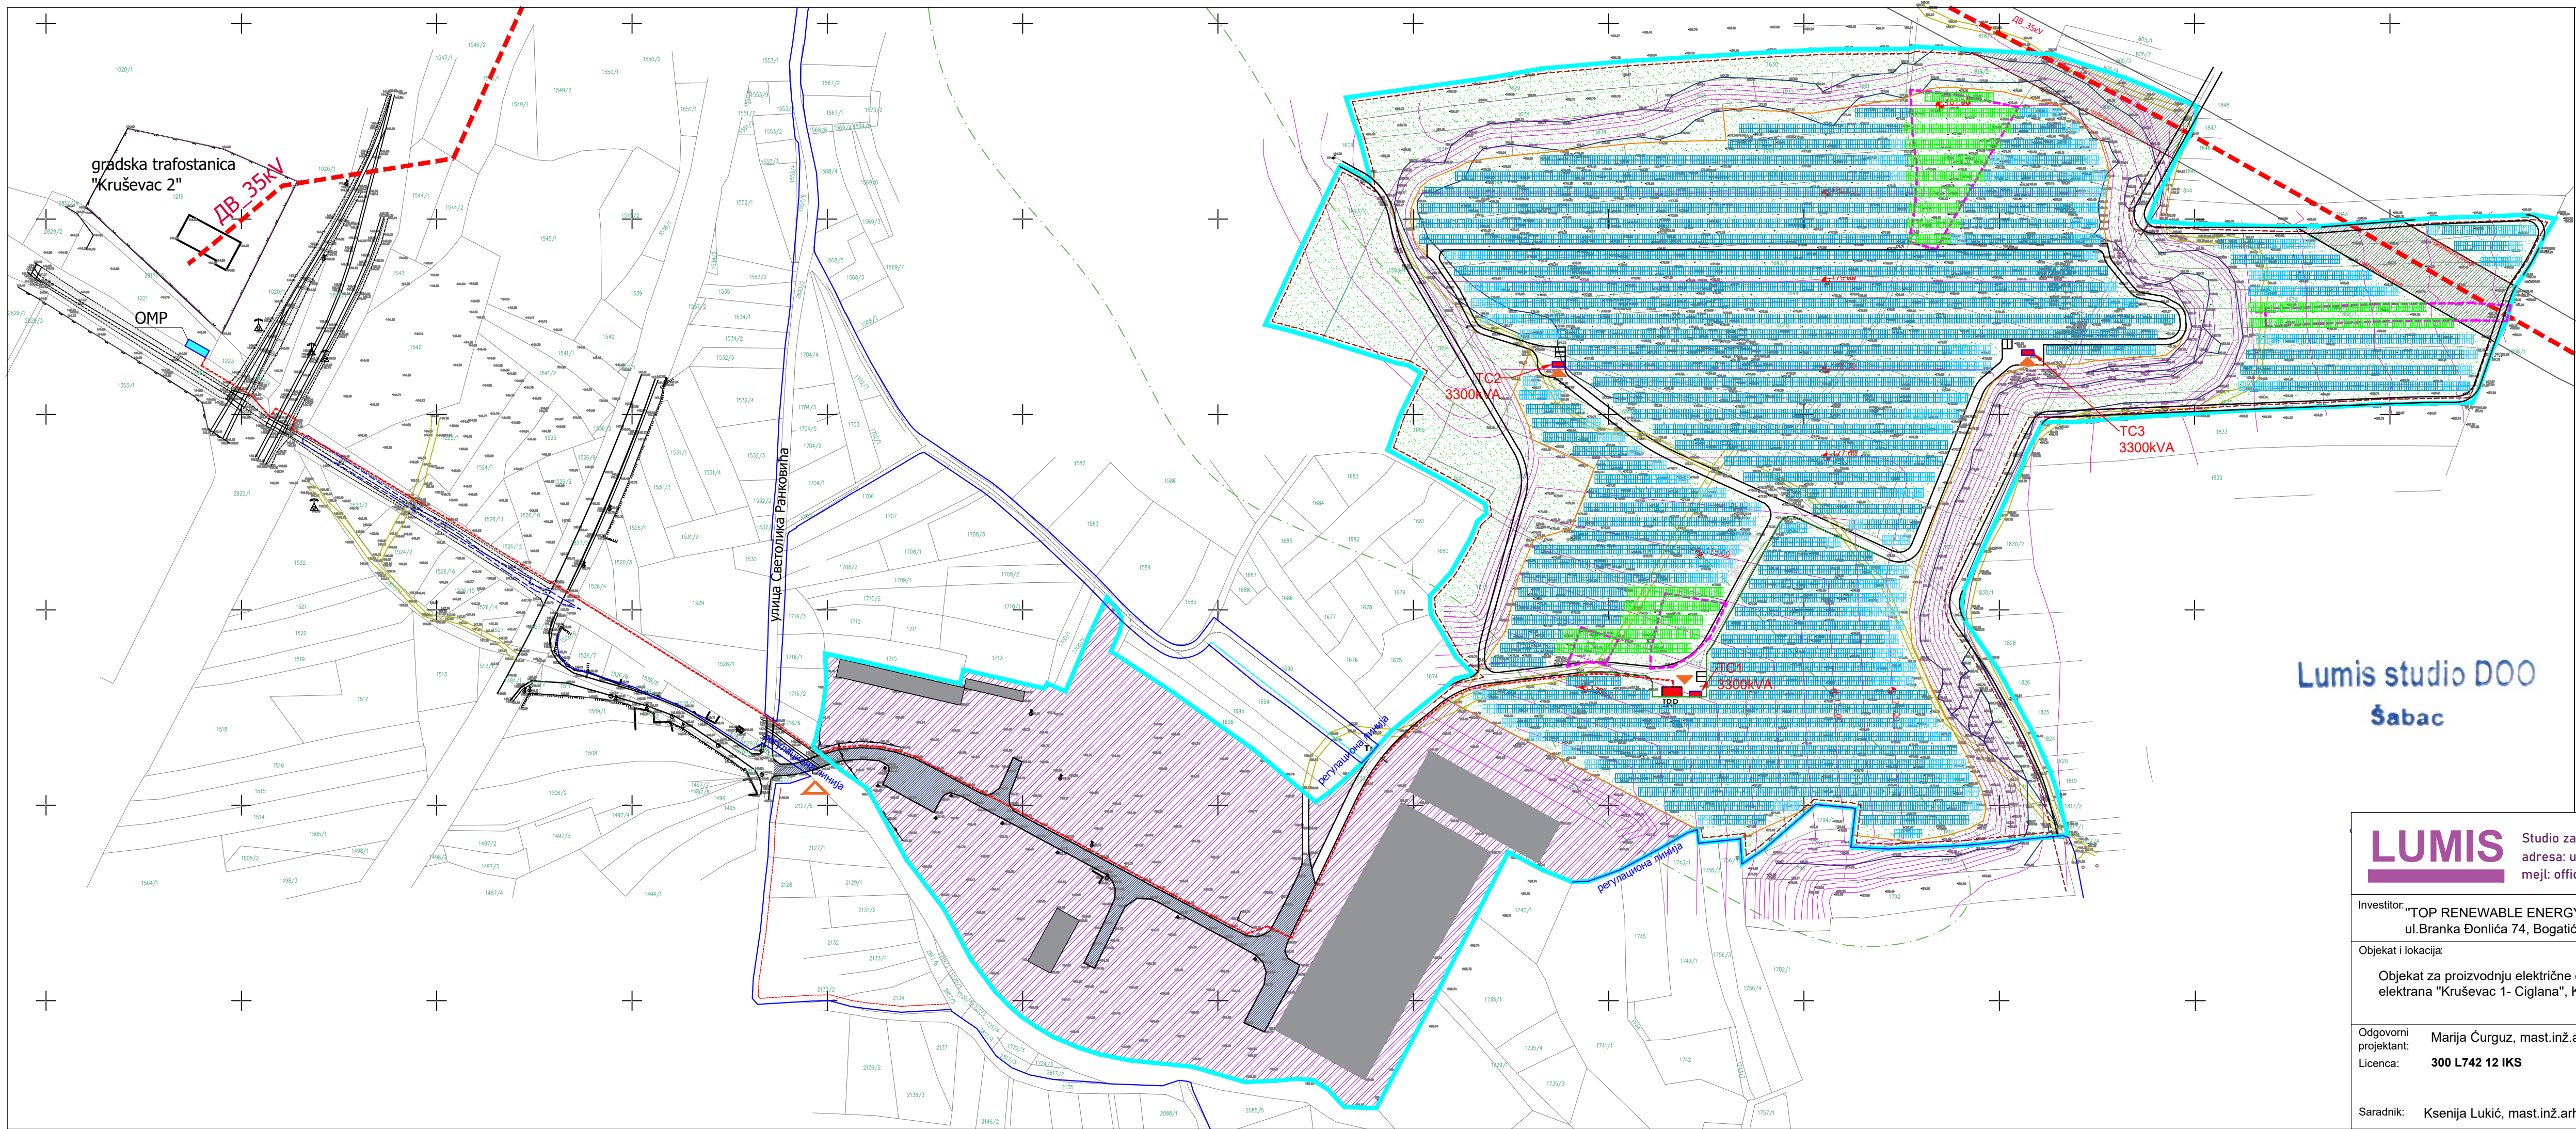


LEGENDA:

- predmetna lokacija: Solarna elektrana "KRUŠEVAC 1"
- interne saobraćajnice
- zemljani put
- katastarsko stanje
- građevinska linija
- regulaciona linija
- izohipsa- postojeći teren
- izohipsa- planirani teren
- elektroenergetski podzemni kabl
- dalekovod
- zona donjeg platoa za postavljanje panela
- faza 2 solarne elektrane
- TRAFO stanica
- Objekat mesta priključenja
- Interno razvodno postrojenje
- zaštitna zona dalekovoda 35kV
- područje srednje erozije
- postojeći objekti fabričkog kompleksa
- postojeća asfaltirana interna saobraćajnica
- platoi, zastrte i nezastrte površine fabričkog kompleksa
- nezastrte zelene površine
- fotonaponski paneli- 1.faza
- fotonaponski paneli- 2.faza
- kolski i pešački ulaz na parcelu
- ulaz u objekat trafo stanice

**LUMIS**

Studio za urbanizam, arhitekturu i inženjering "Lumis Studio" d.o.o. Šabac,  
adresa: ul.Ljube Stojanovića 30, Šabac, PIB 114375155; MB: 22014021,  
mejl: office.lumis@gmail.com

|   |                                                                   |
|---|-------------------------------------------------------------------|
| Investitor: "TOP RENEWABLE ENERGY 2023" d.o.o Bogatić<br>ul.Branka Đonlića 74, Bogatić                                             | Izrada projekta:<br>"Lumis Studio" d.o.o. Šabac                   |
| Objekat i lokacija:<br>Objekat za proizvodnju električne energije- Solarna<br>elektrana "Kruševac 1- Ciglane", KO Dedina, Kruševac | Vrsta projekta:<br>IDR- Idejno rešenje<br>01_Projekat arhitekture |
| Odgovorni<br>projektant:<br>Licenca: Marija Čurguz, mast.inž.arh.<br>300 L742 12 IKS                                               | Naziv crteža:<br>SITUACIONI PLAN SA PRIKAZOM<br>KROVA OBJEKATA    |
| Saradnik: Ksenija Lukić, mast.inž.arh.                                                                                             | razmera: 1:2000<br>crtež br: 1.<br>datum: april 2025.             |