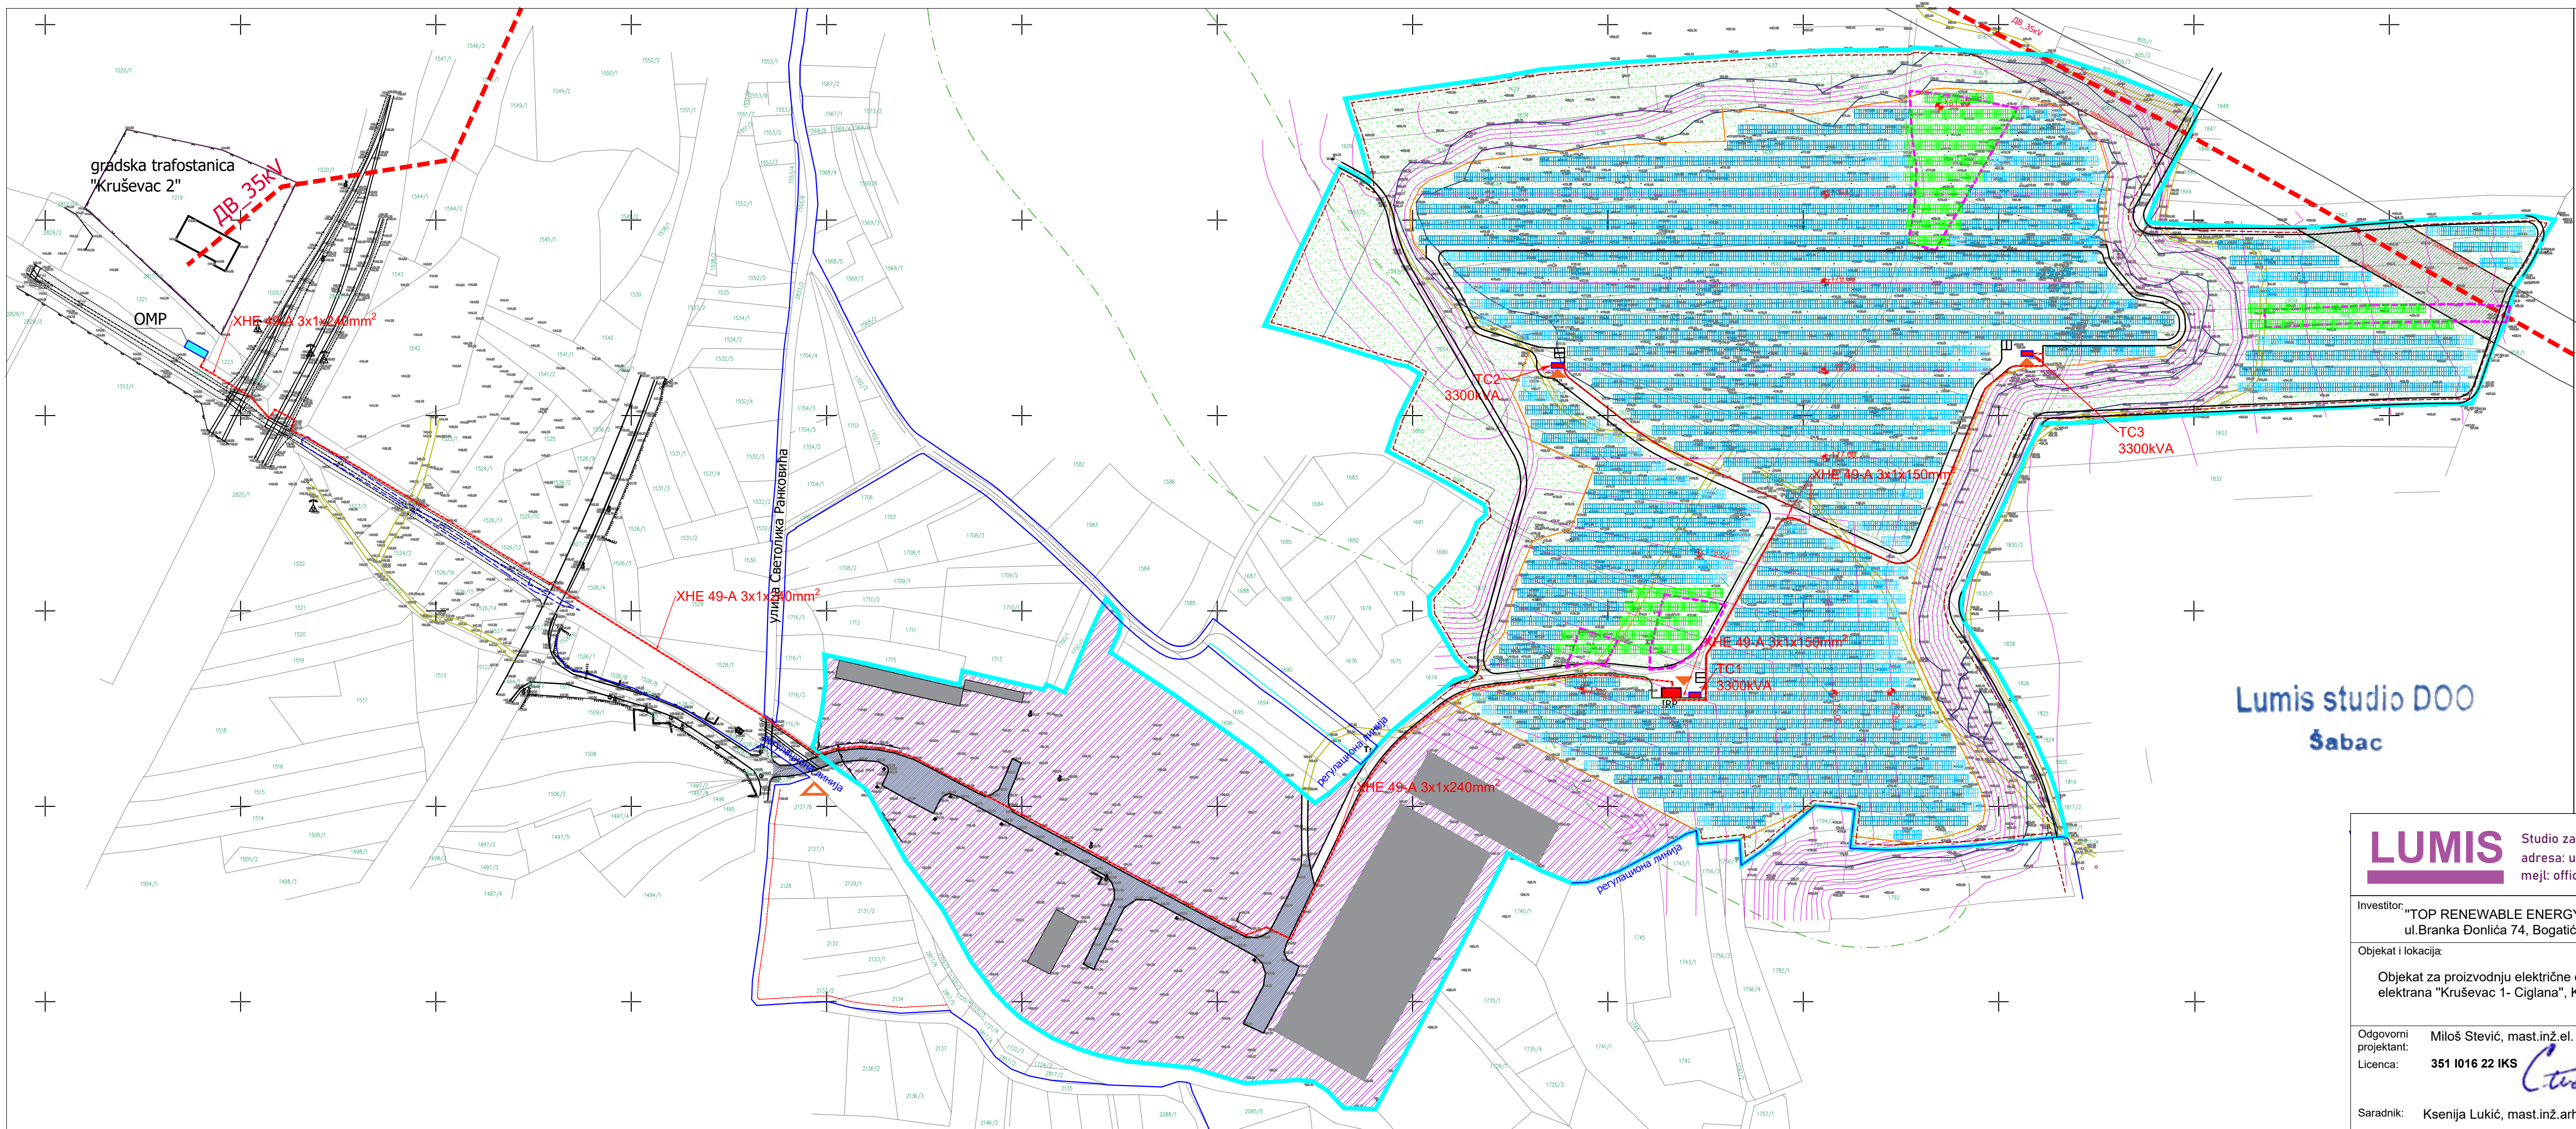


LEGENDA:

- predmetna lokacija: Solarna elektrana "KRUŠEVAC 1"
- interne saobraćajnice
- zemljani put
- katastarsko stanje
- građevinska linija
- regulaciona linija
- izohipsa- postojeći teren
- izohipsa- planirani teren
- elektroenergetski podzemni kabl
- dalekovod
- zona donjeg platoa za postavljanje panela
- faza 2 solarne elektrane
- TRAFO stanica
- Objekat mesta priključenja
- Interno razvodno postrojenje
- zaštitna zona dalekovoda 35kV
- područje srednje erozije
- postojeći objekti fabričkog kompleksa
- postojeća asfaltirana interna saobraćajnica
- platoi, zastrte i nezastrte površine fabričkog kompleksa
- nezastrte zelene površine
- fotonaponski paneli- 1.faza
- fotonaponski paneli- 2.faza
- kolski i pešački ulaz na parcelu
- ulaz u objekat trafo stanice

Lumis studio DOO
Šabac

LUMIS

Studio za urbanizam, arhitekturu i inženjering "Lumis Studio" d.o.o. Šabac,
adresa: ul.Ljube Stojanovića 30, Šabac, PIB 114375155; MB: 22014021,
mejl: office.lumis@gmail.com

Investitor: "TOP RENEWABLE ENERGY 2023" d.o.o Bogatić ul.Branka Đonlića 74, Bogatić	Izrada projekta: "Lumis Studio" d.o.o. Šabac
Objekat i lokacija: Objekat za proizvodnju električne energije- Solarna elektrana "Kruševac 1- Ciglana", KO Dedina, Kruševac	Vrsta projekta: IDR- Idejno rešenje 04_Projekat elektroenergetskih instalacija
Odgovorni projektant: Licenca: Miloš Stević, mast.inž.el. i rač. 351 I016 22 IKS	Naziv crteža: SITUACIONI PLAN SA PRIKAZOM SINHRON PLANA INSTALACIJA
Saradnik: Ksenija Lukić, mast.inž.arh.	razmera: 1:2000 crtež br: 1. datum: april 2025.