


IV ГРАФИЧКИ ДЕО

Графички прилози рађени су размери 1:250 ради боље видљивости

Катастарско топографски план.....	1:250
Лист 0 – Извод из ПП-а	1:2000
Лист 1 – Приказ ширег окружења локације.....	1:-
Лист 2 – Постојеће стање	1:500
Лист 3 – План регулације и нивелације	1: 500
Лист 4 – Инфраструктура	1: 500
Лист 5 – Саобраћај и партерно уређење	1: 500
Лист 6 – Синхрон план	1: 500



- ЛЕГЕНДА:
- ФАКТИЧКО СТАЊЕ
 - КАТАСТАРСКО СТАЊЕ
 - ВОДОВОД
 - КАНАЛИЗАЦИЈА
 - СТРУЈА ПОДЗЕМНО
 - ТОПЛИВОД
 - КАБЛОВСКИ ВОД 10кВ
 - ТС 10/0.4 кВ

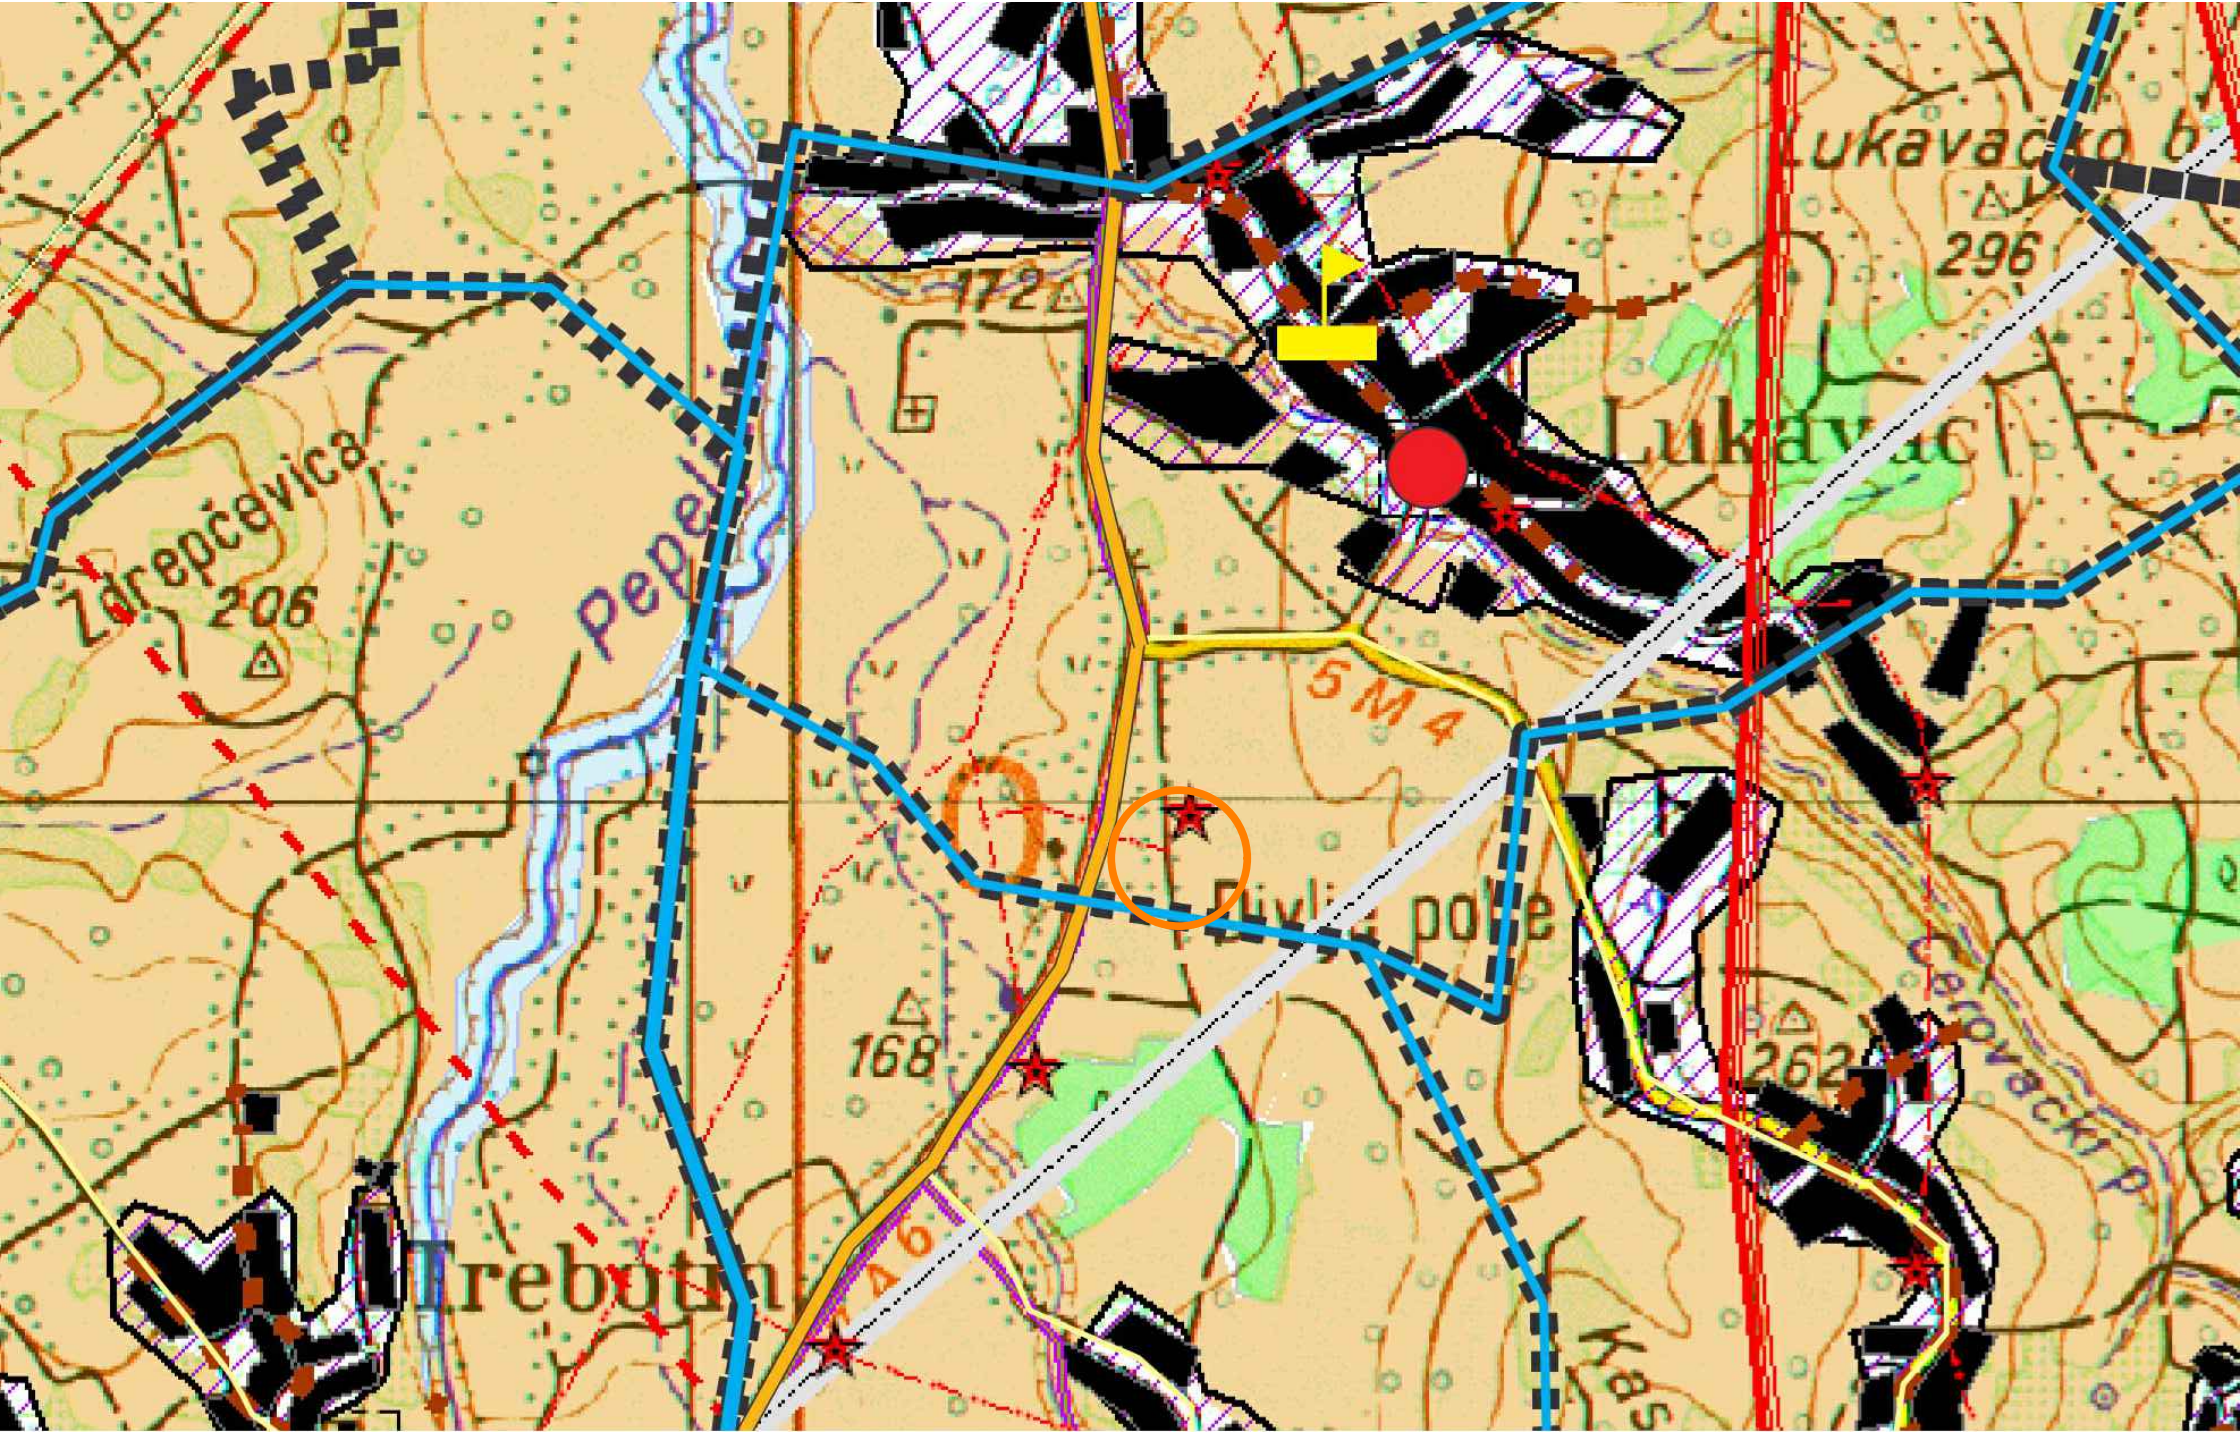

- Легенда**
- Граница Града Крушевца
 - Граница катастарске општине
 - Граница Генералног плана
 - Граница приказаног подручја
 - Планирани централитет насеља**
 - Општински центар
 - Приградско насеље
 - Секундарни центар
 - Центар заједнице села
 - Село са развијеним центром
 - Бањско насеље
 - Примарно сеоско насеље
 - Граница пољопривредних рејона**
 - Ратарско-воћарско-сточарски
 - Повртарско-воћарско-виноградарски
 - Ратарско-воћарски
 - Сточарско-ратарски
 - Намена земљишта**
 - Пољопривредно земљиште
 - Шумско земљиште
 - Водно земљиште
 - Израђен насељски простор
 - Постојеће грађевинско подручје
 - Планирана грађевинска подручја
 - Постојећа радна зона
 - Потенцијалне радне зоне
 - Зона посебне намене
 - Зона забрањене градње
 - Саобраћајна инфраструктура**
 - Општински пут
 - Државни пут 1. реда
 - Државни пут 1. реда-планиран
 - Државни пут 2. реда
 - Државни пут 2. реда-планиран
 - Пруга
 - Аеродром Росуље
 - RTC
 - Бициклистичке руте
 - ЕЛЕКТРОЕНЕРГЕТИКА**
 - Тrafo станице**
 - 220/110/35 kv
 - 110/35/10 kv
 - 35/10 kv
 - 10/04 kv
 - ТС планиране
 - Далеководи**
 - 220 kv
 - 110 kv
 - 35 kv
 - 10 kv
 - Планирани 110 kv водови

Предметна локација

К Р У Ш Е В А Ц

УРБАНИСТИЧКИ ПРОЈЕКАТ ЗА РЕКОНСТРУКЦИЈУ И ДОГРАДЊУ ИНДУСТРИЈСКИХ ОБЈЕКТА - ХЛАДЊАЧА У ОКВИРУ ПОСТОЈЕЋЕГ КОМПЛЕКСА , СПРАТНОСТИ П И П+Г, НА К.П. БР. 743/1, 744, 745 И 746 КО ЛУКАВАЦ

НАЗИВ ЛИСТА:	БРОЈ ЛИСТА:	РАЗМЕРА:
ИЗВОД ИЗ ПП У КРУШЕВЦУ	0	1 : 2000
ИНВЕСТИТОР:	MENEX D.O.O. КРУШЕВАЦ	лиценца бр. 200 1509 15
ОДГОВОРНИ УРБАНИСТА:	Владаца Аранђеловић дипл. инж. арх.	
РАДНИ ТИМ:	Зорана Алексић дипл. инж. арх.	
ДИРЕКТОР:	Владаца Аранђеловић дипл. инж. арх.	



УРБАНПРО ДОО КРУШЕВАЦ
ул. Мајке Југовић бр.22, лок.3
тел: 063-608-358




-  Граница подручја обухваћеног урбанистичким пројектом
-  Површина обухвата урбанистичког пројекта

К Р У Ш Е В А Ц		
УРБАНИСТИЧКИ ПРОЈЕКАТ ЗА РЕКОНСТРУКЦИЈУ И ДОГРАДЊУ ИНДУСТРИЈСКИХ ОБЈЕКТА - ХЛАДЊАЧА У ОКВИРУ ПОСТОЈЕЋЕГ КОМПЛЕКСА , СПРАТНОСТИ П И П+Г, НА К.П. БР. 743/1, 744, 745 И 746 КО ЛУКАВАЦ		
НАЗИВ ЛИСТА:	БРОЈ ЛИСТА:	РАЗМЕРА:
ПРИКАЗ ШИРЕГ ОКРУЖЕЊА ПРЕДМЕТНЕ ЛОКАЦИЈЕ	1	-
ИНВЕСТИТОР: MENEX D.O.O. КРУШЕВАЦ		
ОДГОВОРНИ УРБАНИСТА: Владиса Аранђеловић дипл. инж. арх.		
РАДНИ ТИМ: Зорана Алексић дипл. инж. арх.		
ДИРЕКТОР: Владиса Аранђеловић дипл. инж. арх.		
лиценца бр. 200 1509 15		
ДАТУМ: јун 2025		



УРБАНПРО ДОО КРУШЕВАЦ
ул. Мајке Југовић бр.22, лок.3
тел: 063-608-358

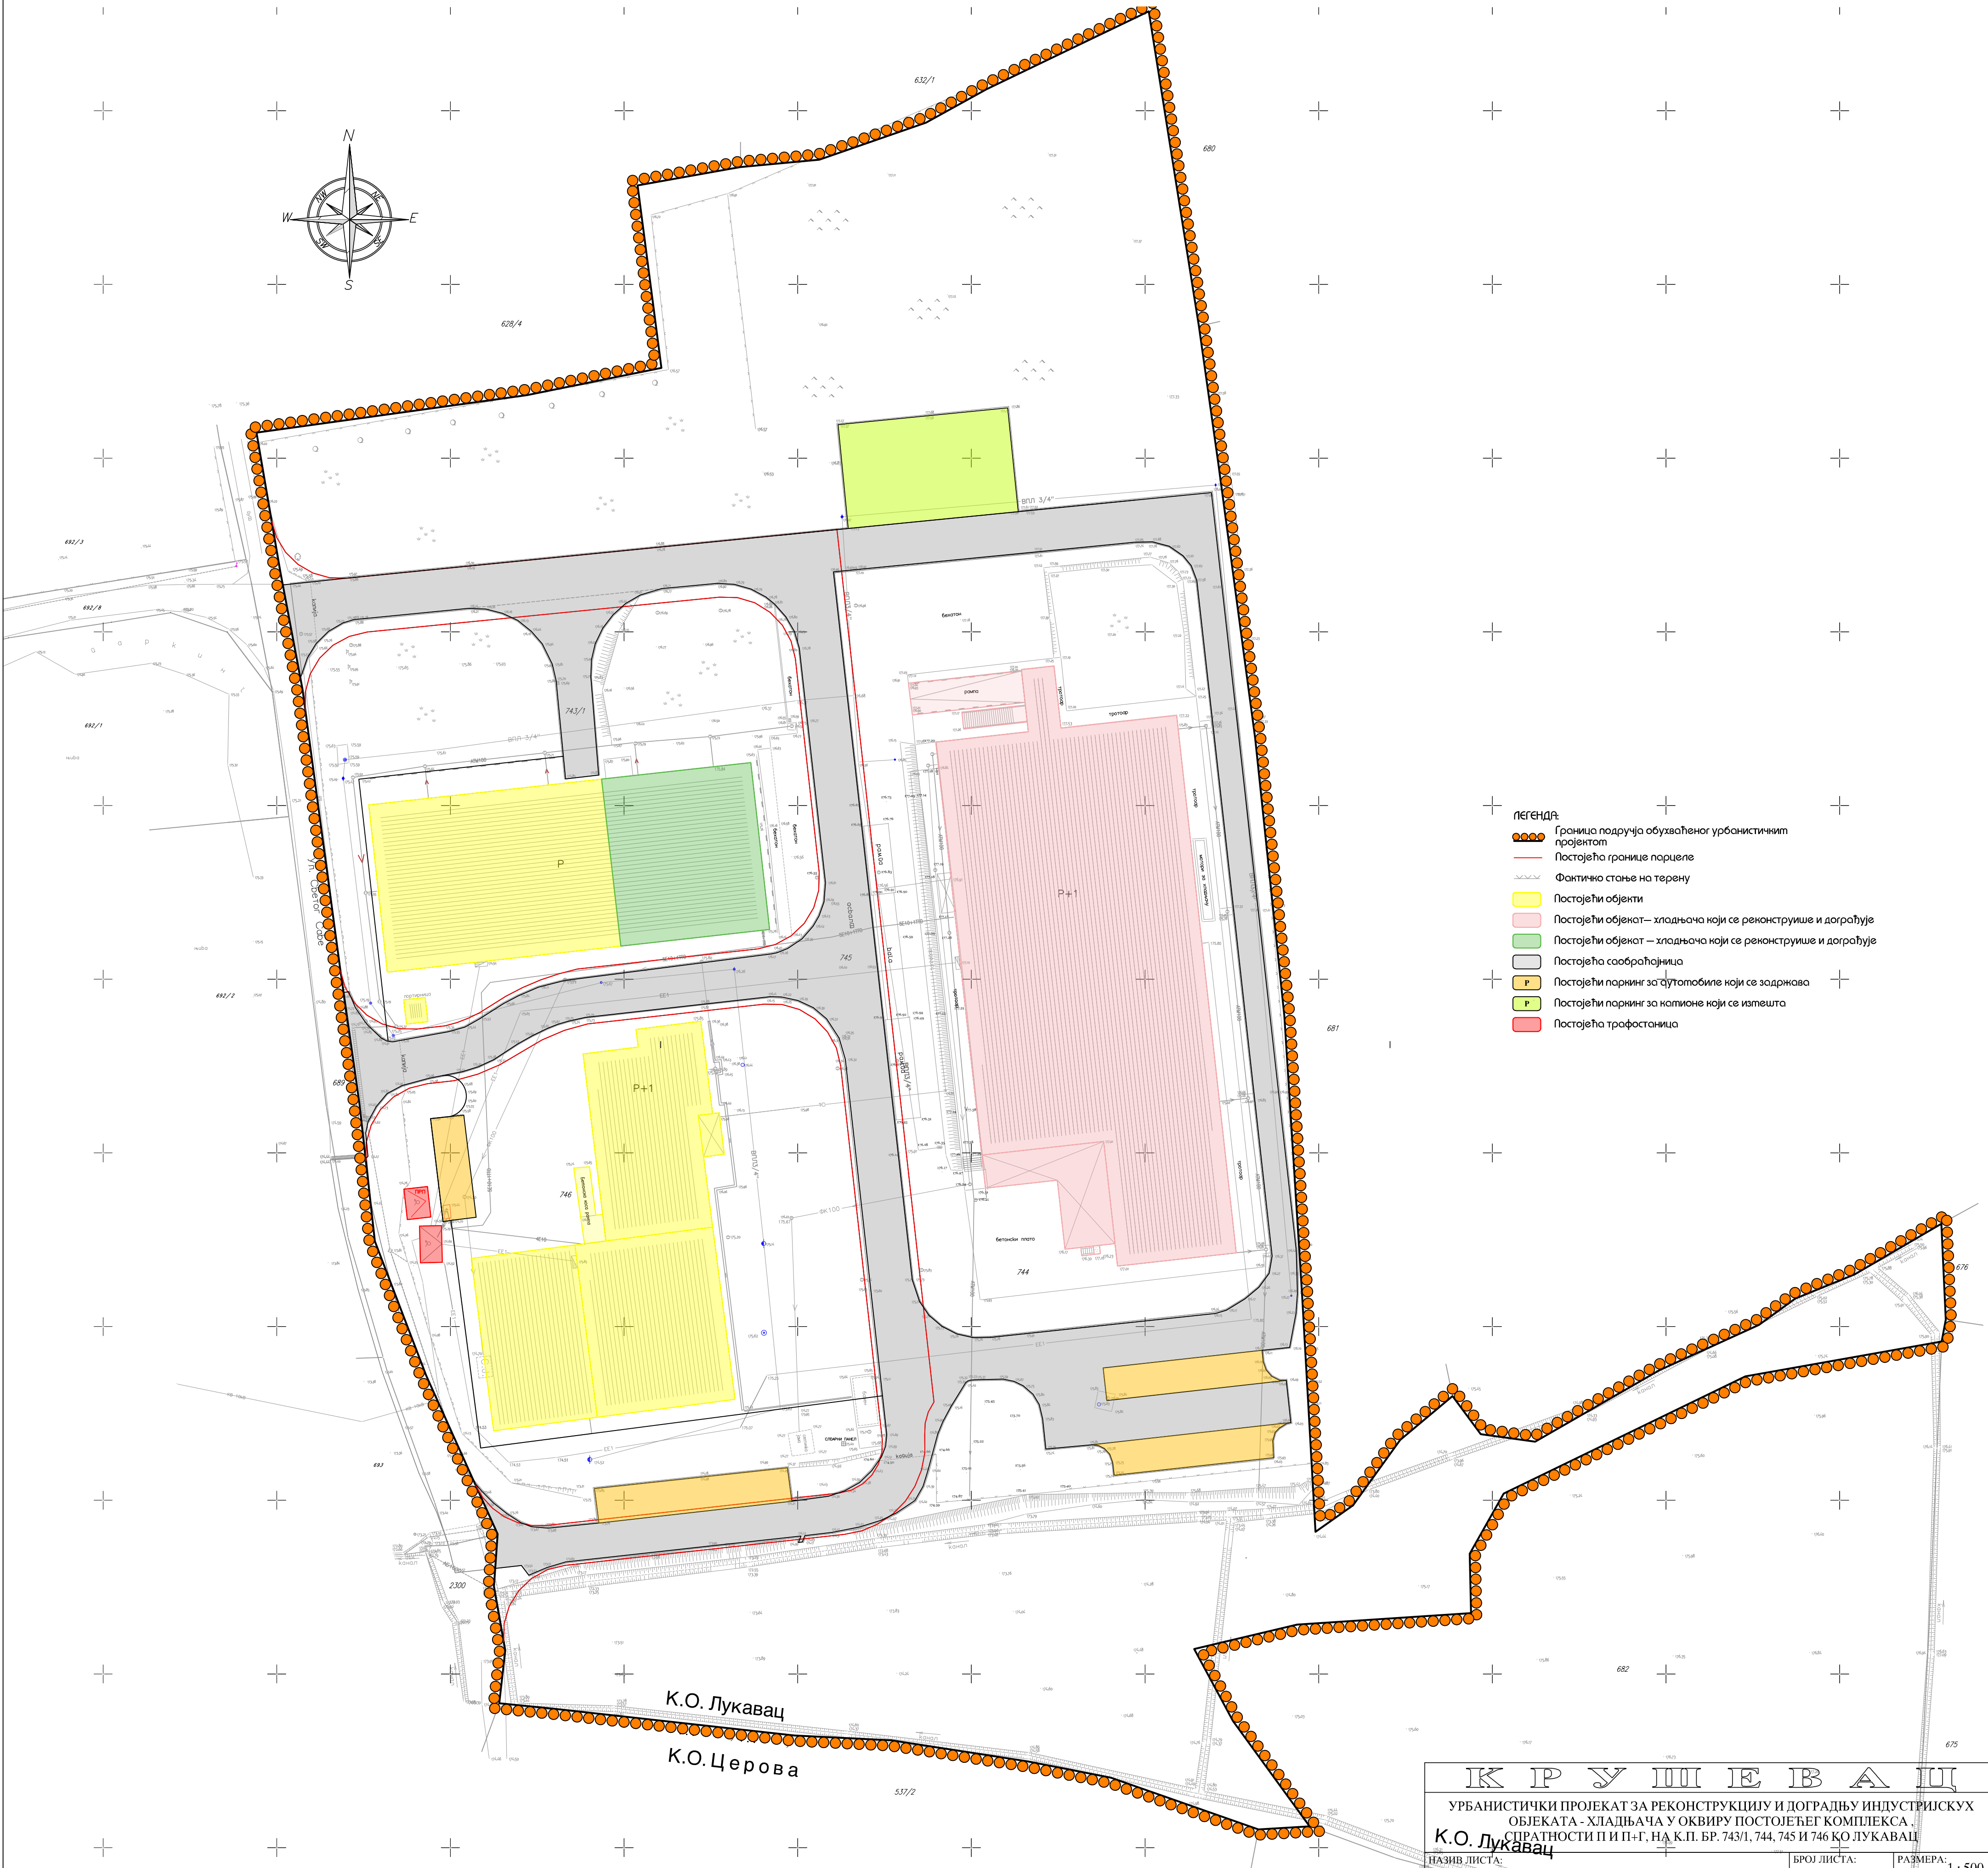

К Р У Ш Е В А Ц

УРБАНИСТИЧКИ ПРОЈЕКАТ ЗА РЕКОНСТРУКЦИЈУ И ДОГРАДЊУ ИНДУСТРИЈСКИХ ОБЈЕКТА - ХЛАДЉАЧА У ОКВИРУ ПОСТОЈЕЋЕГ КОМПЛЕКСА .
СПРАТНОСТИ П И П+Г, НА К.П. БР. 743/1, 744, 745 И 746 КО ЛУКАВАЦ

НАЗИВ ЛИСТА:
ПОСТОЈЕЋЕ СТАЊЕ

БРОЈ ЛИСТА:
2

РАЗМЕРА:
1 : 500

ДАТУМ:
ЈУН 2025

ЛИЦЕНЦА БР. 200 1509 15


ДИРЕКТОР:
ОДГОВОРНИ ПРОЈЕКТАНТ:
РАДНИ ТИМ:
ДИРЕКТОР:

МЕНЕХ D.O.O. КРУШЕВАЦ
Владислав Аранђеловић дипл. инж. арх.
Зорана Алексић дипл. инж. арх.
Владислав Аранђеловић дипл. инж. арх.

Крушевац

urbanpro
urbanizam i arhitektura

УРБАНИПРО ДОО КРУШЕВАЦ
ул. Мајке Југовић бр.22, лок.3
тел: 063-608-358

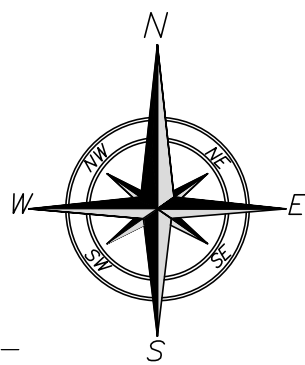

- ЛЕГЕНДА:
- Граница подручја обухваћеног урбанистичким пројектом
 - Постојећа границе парцеле
 - Фактично стање на терену
 - Постојећи објекти
 - Постојећи објекат – хладњача који се реконструише и дограђује
 - Планирани део објекта који се дограђује – фаза 1
 - Планирани део објекта који се дограђује – фаза 2
 - Планирани део објекта који се дограђује – фаза 3
 - Постојећи објекат – хладњача који се реконструише и дограђује
 - Планирани део објекта који се дограђује – фаза 4
 - Постојећа трафостаница
 - Регулациона линија
 - Грађевинска линија
 - Пристап пацијаци
 - Улаз у објект

К Р У Ш И Е В А Ц

УРБАНИСТИЧКИ ПРОЈЕКАТ ЗА РЕКОНСТРУКЦИЈУ И ДОГРАДЊУ ИНДУСТРИЈСКИХ ОБЈЕКТА - ХЛАДЊАЧА У ОКВИРУ ПОСТОЈЕЋЕГ КОМПЛЕКСА .
СПРАТНОСТИ П И П+Г, НА К.П. БР. 743/1, 744, 745 И 746 КО ЛУКАВАЦ

К.О. Лукавац

РЕГУЛАЦИЈА И НИВЕЛАЦИЈА

ДИРЕКТОР:
М.О. Церова


ОДГОВОРНИ ПРОЈЕКТАНИСТА: Владислав Аранђеловић дипл. инж. арх.
РАДНИ ТИМ: Зорана Алексић дипл. инж. арх.
ДИРЕКТОР: Владислав Аранђеловић дипл. инж. арх.

БРОЈ ЛИСТА:
3

РАЗМЕР:
1 : 500

ЛИЦЕНЗА БР. 200 1509 15

УРБАНИПРО ДОО КРУШЕВАЦ
ул. Мајке Југовић бр.22, лок.3
тел: 063-608-358

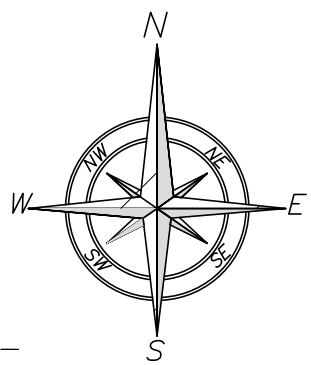

- ЛЕГЕНДА:
- Граница подручја обухваћеног урбанистичким пројектом
 - Постојећа границе парцеле
 - Фактичко стање на терену
 - Постојећи објекти
 - Постојећи објекат – хладњача који се реконструише и дограђује
 - Планирани део објекта који се дограђује – фаза 1
 - Планирани део објекта који се дограђује – фаза 2
 - Планирани део објекта који се дограђује – фаза 3
 - Постојећи објекат – хладњача који се реконструише и дограђује
 - Планирани део објекта који се дограђује – фаза 4
 - Водовод
 - Постојећа хидрантска мрежа
 - Постојећи подземни хидрант
 - Зона противпожарне заштите
 - Постојећа канализација
 - Постојећа атмосферска канализација
 - Сливна решетка
 - Талоник са сепаратором уља и масти
 - Електровнергетика
 - Постојећа трансформаторна

К Р У Ш Е В А Ц

УРБАНИСТИЧКИ ПРОЈЕКАТ ЗА РЕКОНСТРУКЦИЈУ И ДОГРАДЊУ ИНДУСТРИЈСКИХ ОБЈЕКТА - ХЛАДЊАЧА У ОКВИРУ ПОСТОЈЕЋЕГ КОМПЛЕКСА .
СПРАТНОСТИ П И П+Г, НА К.П. БР. 743/1, 744, 745 И 746 КО ЛУКАВАЦ

К.О. Лукавац

НАЗИВ ЛИСТА:

ИНФРАСТРУКТУРА

ДИРЕКТОР:

ОДГОВОРНИ ЛИСТА: Владисла Аранђеловић дипл. инж. арх.
РАДНИ ТИМ: Зорана Алексић дипл. инж. арх.
ДИРЕКТОР: Владисла Аранђеловић дипл. инж. арх.

БРОЈ ЛИСТА: 4

РАЗМЕР: 1 : 500


ДАТУМ: јун 2025

лиценца бр. 200 1509 15

urbanpro

urbanizam i arhitektura

УРБАПРО ДОО КРУШЕВАЦ
ул. Мајке Југовић бр.22, лок.3
тел: 063-608-358

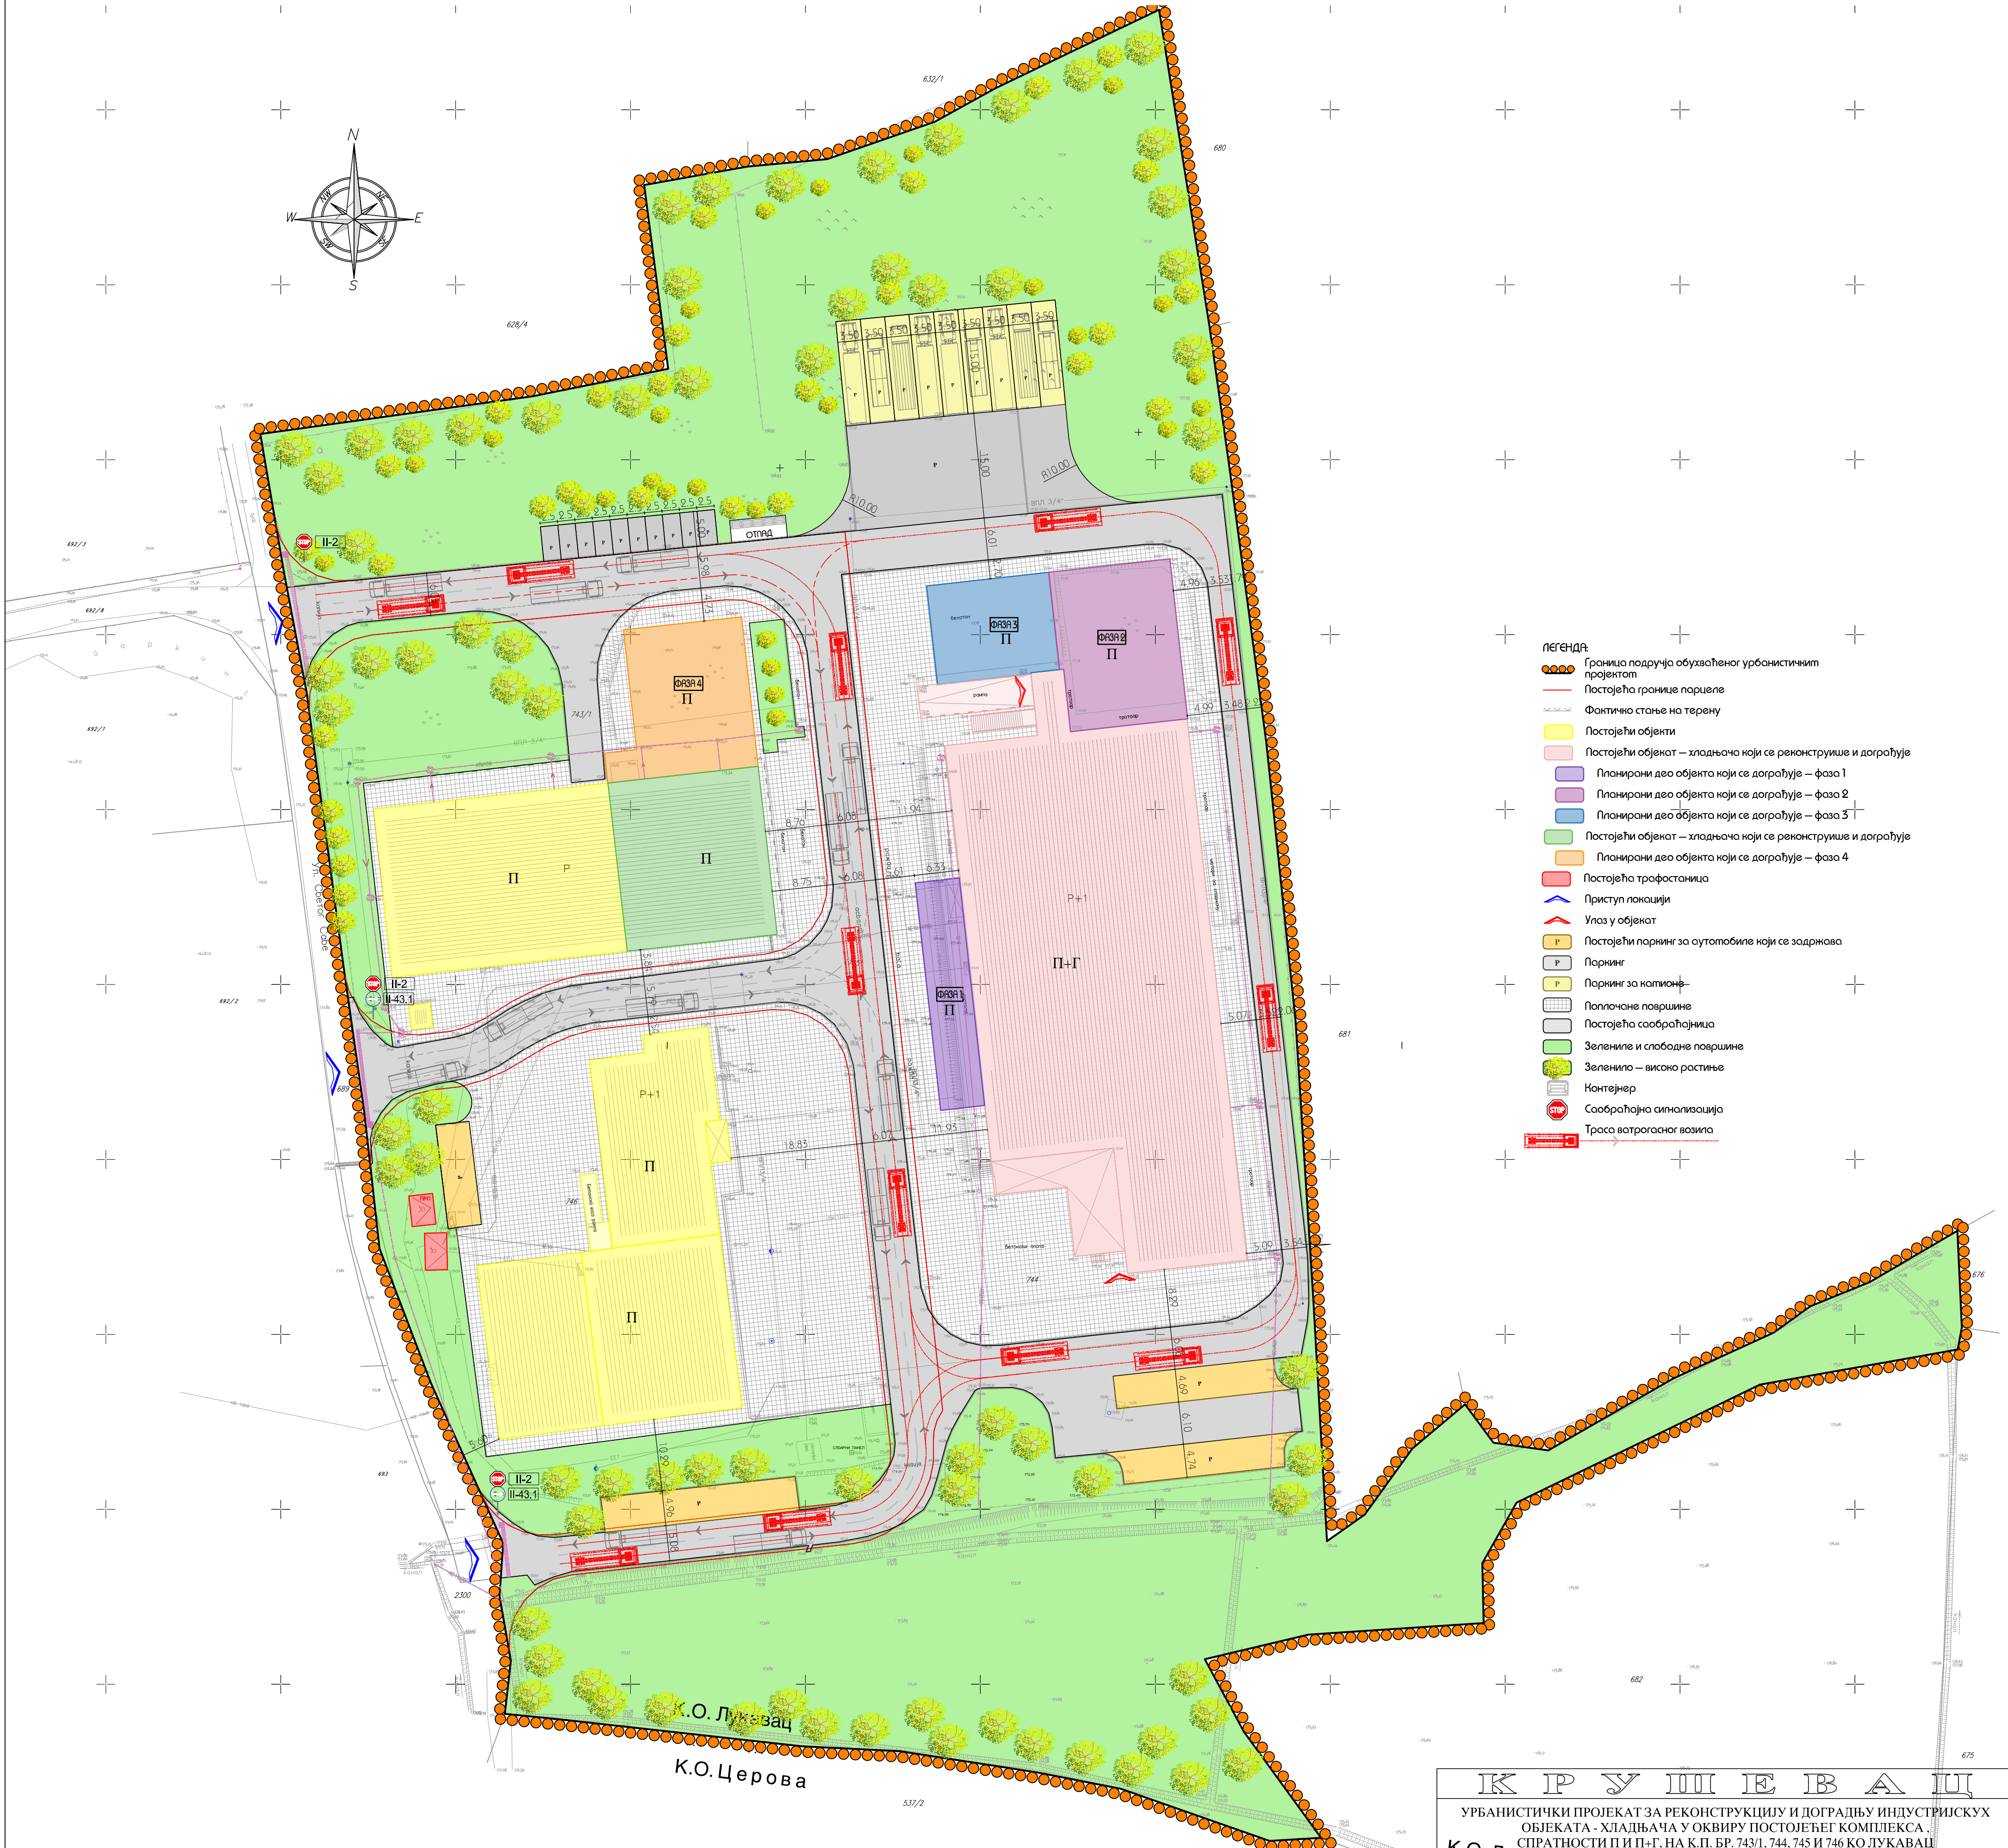

- ЛЕГЕНДА**
- Граница подручја обухваћеног урбанистичким пројектом
 - Постојећа границе парцеле
 - Фактично стање на терену
 - Постојећи објекти
 - Постојећи објекат – хладњача који се реконструише и дограђује
 - Планирани део објекта који се дограђује – фаза 1
 - Планирани део објекта који се дограђује – фаза 2
 - Планирани део објекта који се дограђује – фаза 3
 - Постојећи објекат – хладњача који се реконструише и дограђује
 - Планирани део објекта који се дограђује – фаза 4
 - Постојећа трафостаница
 - Пристап локацији
 - Улаз у објекат
 - Постојећи паркинг за аутомобиле који се задржава
 - Паркинг
 - Паркинг за камионе
 - Поплачоне површине
 - Постојећа саобраћајница
 - Зеленило и слободне површине
 - Зеленило – високо растинје
 - Контејнер
 - Саобраћајна сигнализација
 - Траса ватрогасног возила

К Р У Ш И Е В А Ц

УРБАНИСТИЧКИ ПРОЈЕКАТ ЗА РЕКОНСТРУКЦИЈУ И ДОГРАДЊУ ИНДУСТРИЈСКИХ ОБЈЕКТА - ХЛАДЊАЧА У ОКВИРУ ПОСТОЈЕЋЕГ КОМПЛЕКСА .
СПРАТНОСТИ П И П+Г, НА К.П. БР. 743/1, 744, 745 И 746 КО ЛУКАВАЦ

К.О. Лукавац

САОБРАЋАЈ И ПАРТЕРНО УРЕЂЕЊЕ

ДИРЕКТОР:
К.О. Церова

ОДГОВОРНИ ПРОЈЕКЦИСТА: Владисла Аранђеловић дипл. инж. арх.
РАДНИ ТИМ: Зорана Алексић дипл. инж. арх.
ДИРЕКТОР: Владисла Аранђеловић дипл. инж. арх.

БРОЈ ЛИСТА:
5

РАЗМЕР:
1 : 500

ДАТУМ:
јун 2025

лиценца бр. 200 1509 15

 **urbanpro**
urbanizam i arhitektura

УРБАНПРО ДОО КРУШЕВАЦ
ул. Мајке Југовић бр.22, лок.3
тел: 063-608-358



- ЛЕГЕНДА:
- Граница подручја обухваћеног урбанистичким пројектом
 - Постојећа границе парцеле
 - Фактичко стање на терену
 - Постојећи објекти
 - Постојећи објекат – хладњача који се реконструише и дограђује
 - Планирани део објекта који се дограђује – фаза 1
 - Планирани део објекта који се дограђује – фаза 2
 - Планирани део објекта који се дограђује – фаза 3
 - Постојећи објекат – хладњача који се реконструише и дограђује
 - Планирани део објекта који се дограђује – фаза 4
 - Постојећа трафостаница
 - Регулациона линија
 - Грађевинска линија
 - Пристап локацији
 - Улаз у објект
 - Водовод
 - Постојећа хидрантска трема
 - Пистијећи поделни хидрант
 - Зона противпожарне заштите
 - Постојећа канализација
 - Постојећа атмосферска канализација
 - Сливна решетка
 - Талонник са сепаратором уља и масти
 - Електроенергетика
 - Постојећа трафостаница
 - Постојећи паркинг за аутомобиле који се задржава
 - Паркинг
 - Паркинг за катимоне
 - Поплочане површине
 - Постојећа саобраћајница
 - Зеленило и слободне површине
 - Зеленило – високо растиње
 - Контејнер
 - Саобраћајна сигнализација
 - Траса ветрогасног возила

К Р У Ш И Е В А Ц

УРБАНИСТИЧКИ ПРОЈЕКАТ ЗА РЕКОНСТРУКЦИЈУ И ДОГРАДЊУ ИНДУСТРИЈСКИХ ОБЈЕКТА - ХЛАДЊАЧА У ОКВИРУ ПОСТОЈЕЋЕГ КОМПЛЕКСА. СПРАТНОСТИ П И П+Г, НА К.П. БР. 743/1, 744, 745 И 746 КО ЛУКАВАЦ

К.О. Лукавац

БРОЈ ЛИСТА: 6

РАЗМЕР: 1:500

ДАТУМ: јун 2025

ЛИЦЕНЗА: бр. 200 1509 15

ИНВЕСТИТОР: MENEX D.O.O. КРУШЕВАЦ

РАДНИЦИ УРБАНИСТА: Владислав Аранђеловић дипл. инж. арх. Зорана Алексић дипл. инж. арх. Владислав Аранђеловић дипл. инж. арх.

ДИРЕКТОР: К.О. Церова

urbanpro

урбанизам и архитектура

УРБАНИПРО ДОО КРУШЕВАЦ ул. Мајке Југовић бр.22, док.3 тел: 063-608-358