


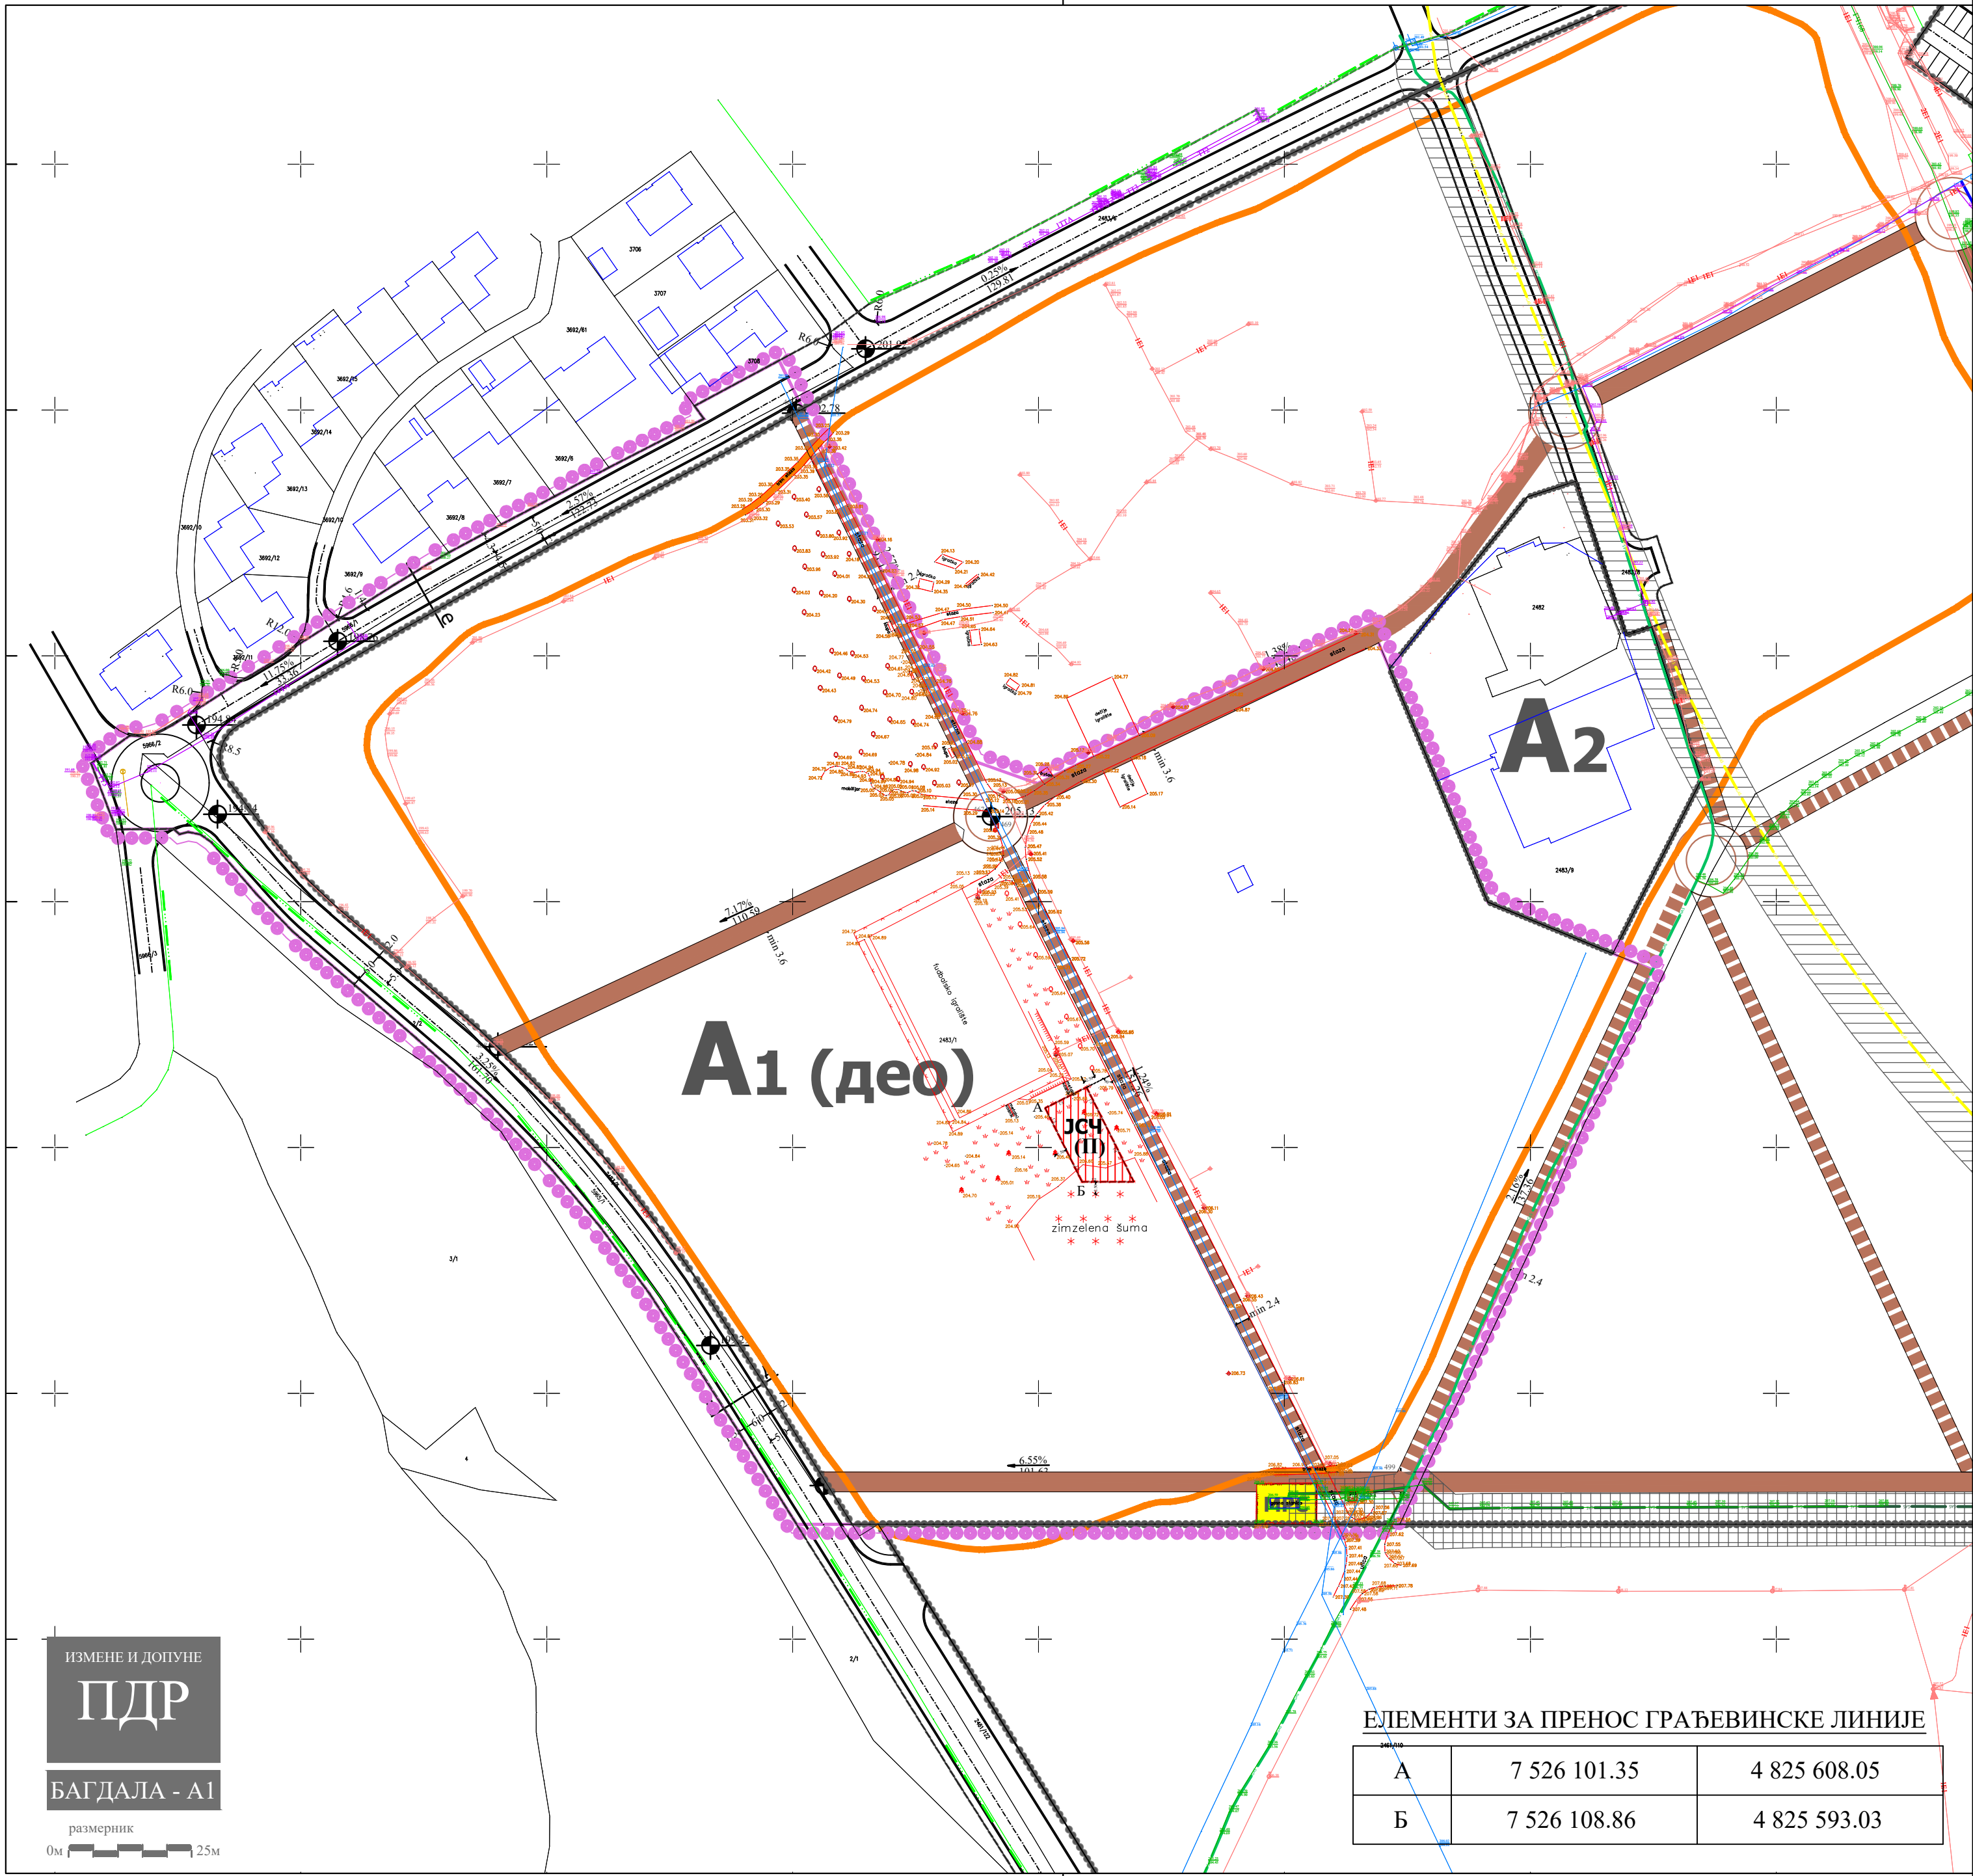




## ЛЕГЕНДА


- ..... граница плана = граница грађевинског подручја
- граница урбанистичке целине
- граница урбанистичке подцелине
- A1, ...** ознака урбанистичке подцелине
- граница катастарске парцеле
- фактичко стање
- П+1** спратност објеката - постојећа
- (П+1)** спратност објеката - планирана
- ===== саобраћајница
- мотивациони пункт
- примарна пешачка стаза
- секундарна пешачка стаза
- трим стаза - постојећа
- зона заштите постојећег гасовода који се укида
- зона за изградњу јавног санитарног чвора
- регулациона линија
- грађевинска линија
- 1, 2, 3, ... осовинске тачке за обележавање стаза
- ⊕ апсолутна кота саобраћајнице
- ↘ подужни нагиб

### ПОПРЕЧНИ ПРОФИЛИ СТАЗАА

примарна пешачка стаза


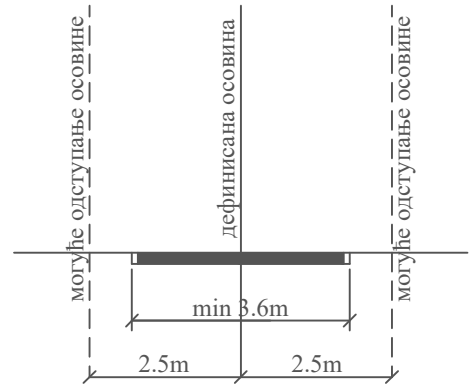


секундарна пешачка стаза

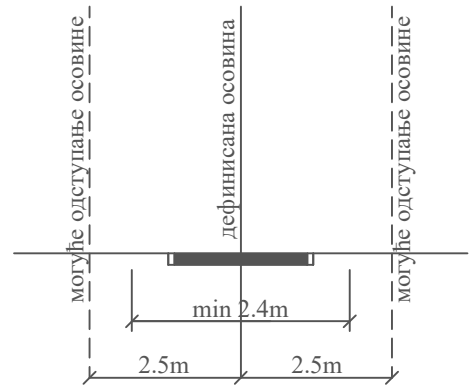

### ПОПРЕЧНИ ПРОФИЛИ

САОБРАЋАЈНИЦА

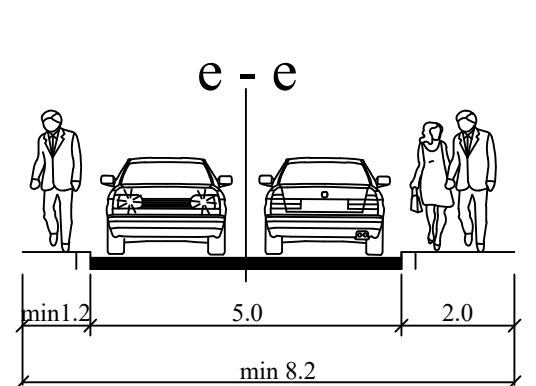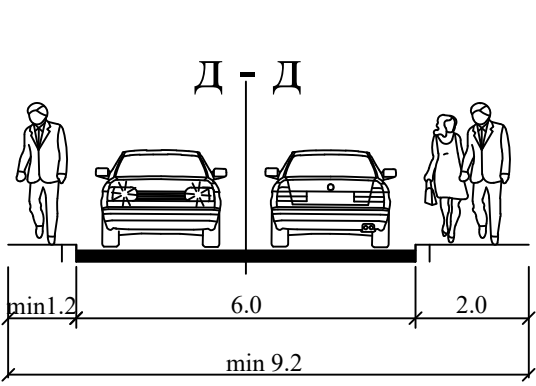

### ЕЛЕМЕНТИ ЗА ПРЕНОС ГРАЂЕВИНСКЕ ЛИНИЈЕ


|   |              |              |
|---|--------------|--------------|
| А | 7 526 101.35 | 4 825 608.05 |
| Б | 7 526 108.86 | 4 825 593.03 |



## ГРАД КРУШЕВАЦ



положај планског подручја  
у односу на план вишег рада

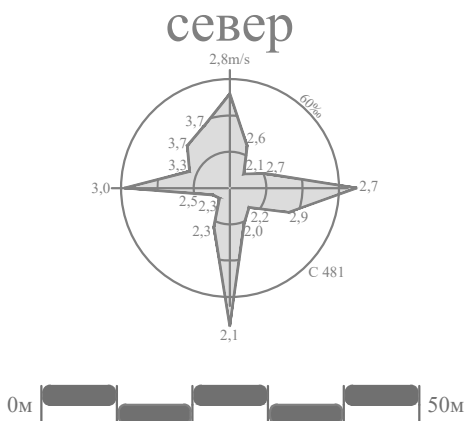

ОБЕРАВА  
Председник Комисије за планове  
Орган надлежан за послове  
урбанистичког планирања



ЈАВНО ПРЕДУЗЕЋЕ ЗА УРБАНИЗАМ И ПРОЈЕКТОВАЊЕ КРУШЕВАЦ

ИЗМЕНЕ И ДОПУНЕ ПЛАНА ДЕТАЉНЕ РЕГУЛАЦИЈЕ  
"ПАРК БАГДАЛА"  
у делу урбанистичке подцелине А1

графички прилог:

РЕГУЛАЦИОНО-НИВЕЛАЦИОНИ ПЛАН  
СА ЕЛЕМЕНТИМА ЗА ОБЕЛЕЖАВАЊЕ

руководилац израде:

одговорни урбаниста:  
Марина Радовановић, дипл.инж.арх.

размера:


1:1000

док. бр. (вер.):

НЗ

лист:

03

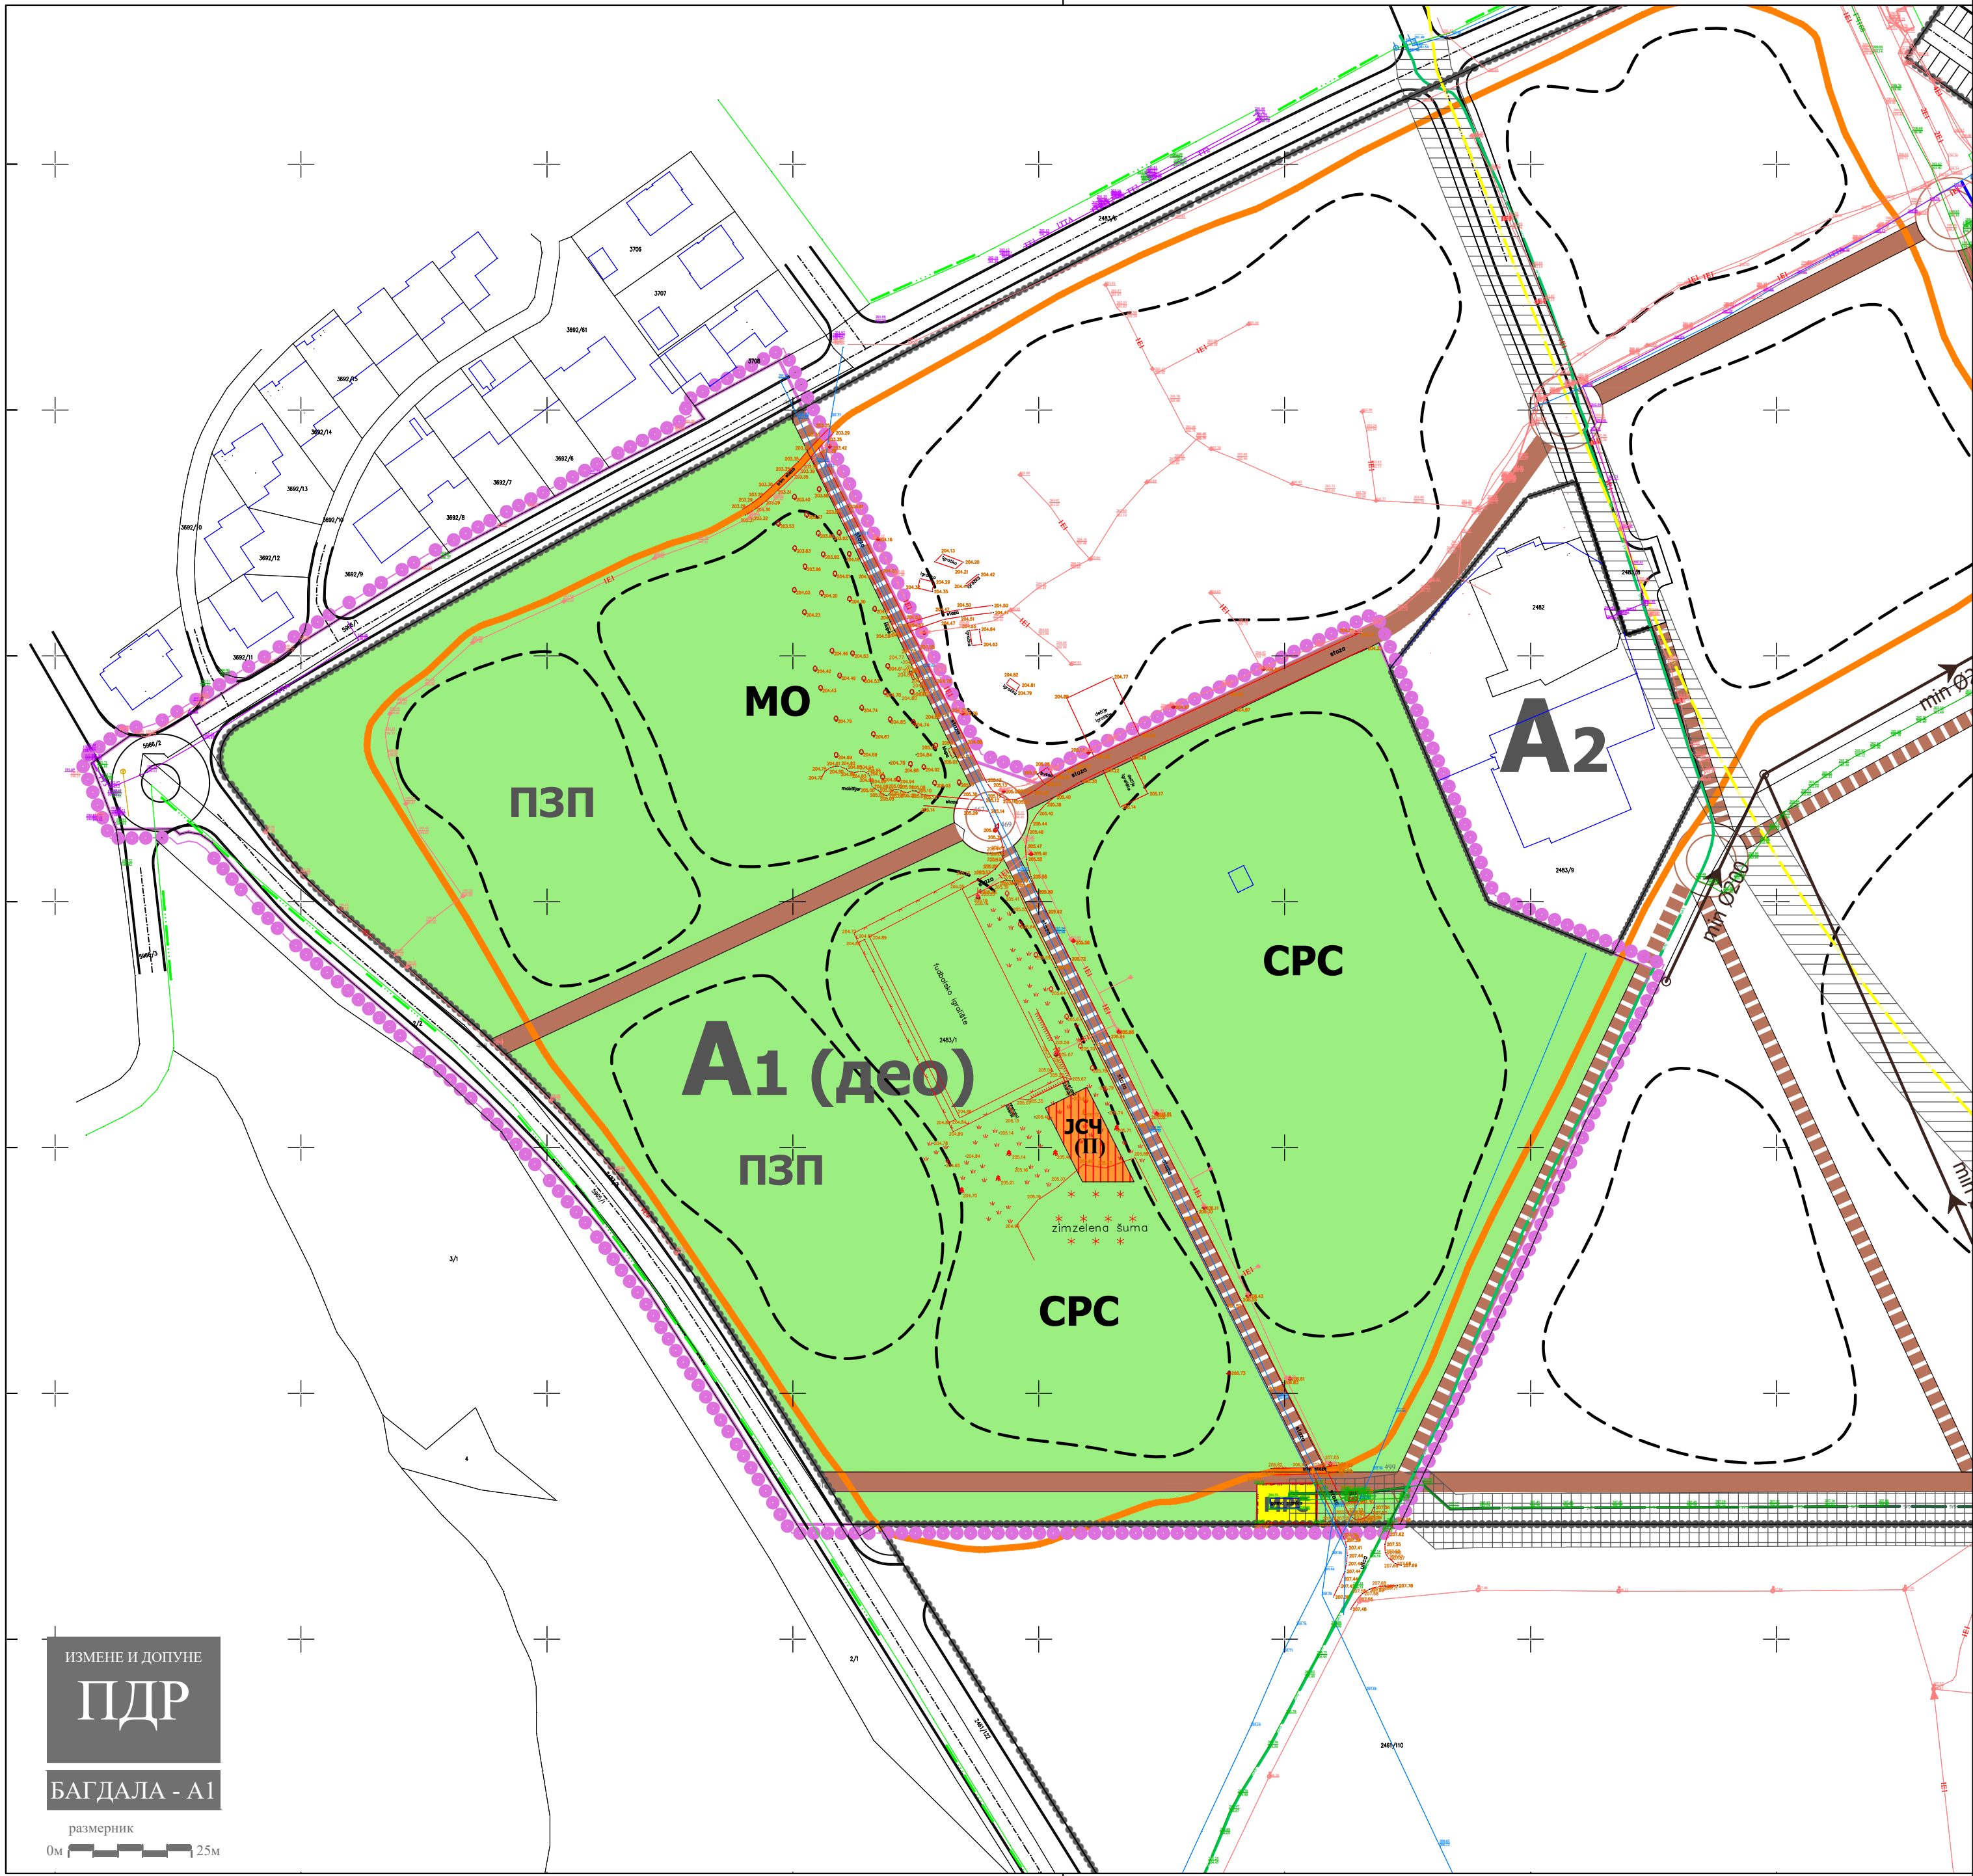

## ЛЕГЕНДА

..... граница плана = граница грађевинског подручја

..... граница урбанистичке целине

..... граница урбанистичке подцелине

**A1, ...** ознака урбанистичке подцелине

--- оријентациона граница зоне

--- граница катастарске парцеле

--- фактичко стање

**П+1** спратност објеката - постојећа

**(П+1)** спратност објеката - планирана

## НАМЕНА ПОВРШИНА

градски парк

**СРС** зона спортско-рекреативних садржаја

**МО** зона за миран одмор

**ПЗП** зона парка за псе

**ЈСЧ** површина у оквиру које је планирана изградња јавног санитарног чвора

мотивациони пункт

примарна пешачка стаза

секундарна пешачка стаза

трим стаза - постојећа

зона заштите постојећег гасовода који се укида

## ИНФРАСТРУКТУРНИ СИСТЕМИ

### САОБРАЋАЈ

саобраћајница

### ХИДРОТЕХНИЧКА ИНФРАСТРУКТУРА

водоводна мрежа

канализациона мрежа

планирана канализација отпадних вода

### ЕЛЕКТРОЕНЕРГЕТСКА ИНФРАСТРУКТУРА

електроенергетска мрежа

### ТЕЛЕКОМУНИКАЦИОНА ИНФРАСТРУКТУРА

телекомуникациона мрежа

### ЕНЕРГОФЛУИДИ

мрежа гасовода ниског притиска - евидентирана

мрежа гасовода средњег притиска - евидентирана


**МРС** мерно-регулациона станица планирана за измештање



## ГРАД КРУШЕВАЦ



положај планског подручја  
у односу на план вишег рада

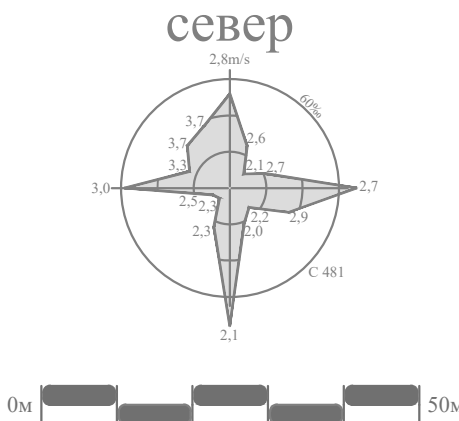

ОБЕРАВА  
Председник Комисије за планове  
Орган надлежан за послове  
урбанистичког планирања



ЈАВНО ПРЕДУЗЕЋЕ ЗА УРБАНИЗАМ И ПРОЈЕКТОВАЊЕ КРУШЕВАЦ

## ИЗМЕНЕ И ДОПУНЕ ПЛАНА ДЕТАЉНЕ РЕГУЛАЦИЈЕ

### "ПАРК БАГДАЛА"

у делу урбанистичке подцелине A1

графички прилог:

## ПЛАН ХИДРОТЕХНИЧКЕ ИНФРАСТРУКТУРЕ

руководилац израде:

одговорни урбаниста:

Марина Радовановић, дипл.инж.арх.

размера:

1:1000


док. бр. (вер.):

НЗ

лист:

05



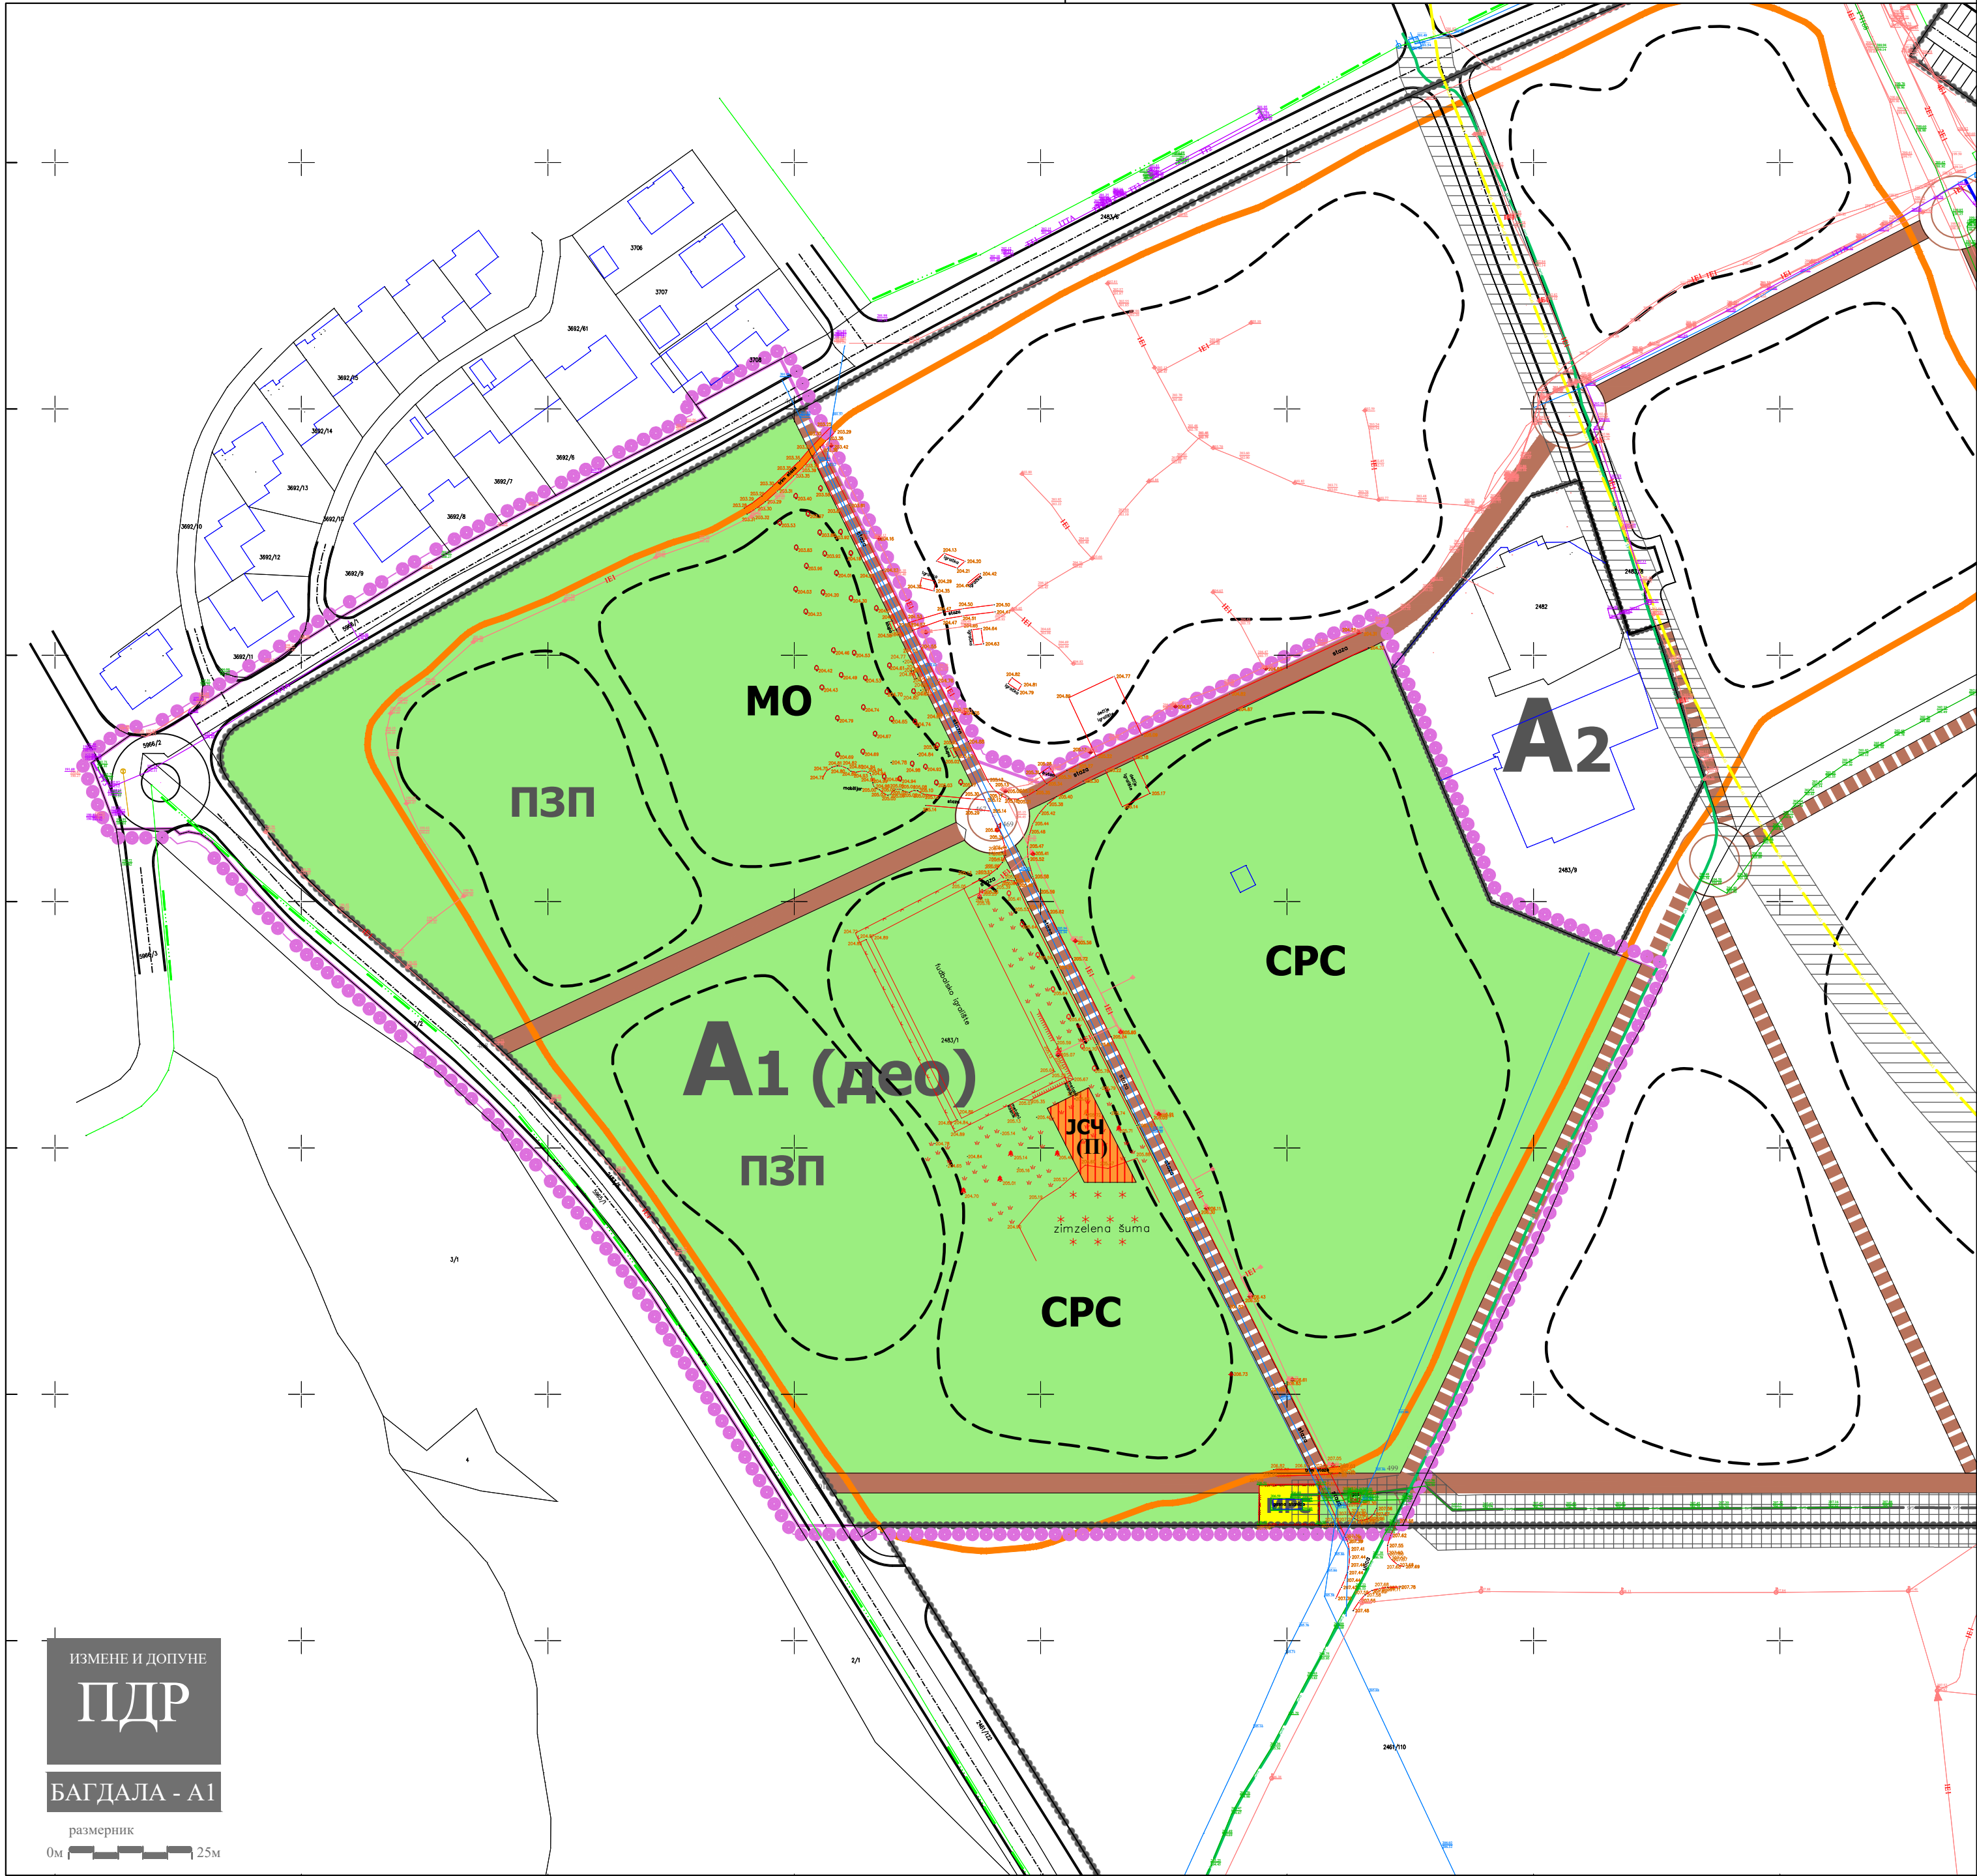

- ЛЕГЕНДА
- граница плана = граница грађевинског подручја

граница урбанистичке целине

граница урбанистичке подцелине

A1, ...

ознака урбанистичке подцелине

оријентациона граница зоне

граница катастарске парцеле

фактичко стање

P+1

спратност објеката - постојећа

(P+1)

спратност објеката - планирана

НАМЕНА ПОВРШИНА

градски парк

CPC

зона спортско-рекреативних садржаја

MO

зона за миран одмор

PZP

зона парка за псе

JCH

површина у оквиру које је планирана изградња јавног санитарног чвора

мотивациони пункт

примарна пешачка стаза

секундарна пешачка стаза

трим стаза - постојећа

зона заштите постојећег гасовода који се укида

ИНФРАСТРУКТУРНИ СИСТЕМИ

САОБРАЋАЈ

саобраћајница

ХИДРОТЕХНИЧКА ИНФРАСТРУКТУРА

водоводна мрежа

канализациона мрежа

ЕЛЕКТРОЕНЕРГЕТСКА ИНФРАСТРУКТУРА

електроенергетска мрежа

ТЕЛЕКОМУНИКАЦИОНА ИНФРАСТРУКТУРА

телекомуникациона мрежа

ЕНЕРГОФЛУИДИ

мрежа гасовода ниског притиска - евидентирана

мрежа гасовода средњег притиска - евидентирана

мрежа гасовода средњег притиска - евидентирана - укида се

MPC

мерно-регулациона станица планирана за измештање

ГРАД КРУШЕВАЦ

ПГР ЦЕНТАР

положај планског подручја у односу на план вишег рада

север

0м 50м

ОБЕРАВА

Председник Комисије за планове

Орган надлежан за послове урбанистичког планирања

ЈАВНО ПРЕДУЗЕЋЕ ЗА УРБАНИЗАМ И ПРОЈЕКТОВАЊЕ КРУШЕВАЦ

ИЗМЕНЕ И ДОПУНЕ ПЛАНА ДЕТАЉНЕ РЕГУЛАЦИЈЕ "ПАРК БАГДАЛА" у делу урбанистичке подцелине A1

графички прилог:

ПЛАН ЕНЕРГОФЛУИДА


руководилац израде:

одговорни урбаниста: Марина Радовановић, дипл.инж.арх.

размера: 1:1000

док. бр. (вер.): НЗ

лист: 07

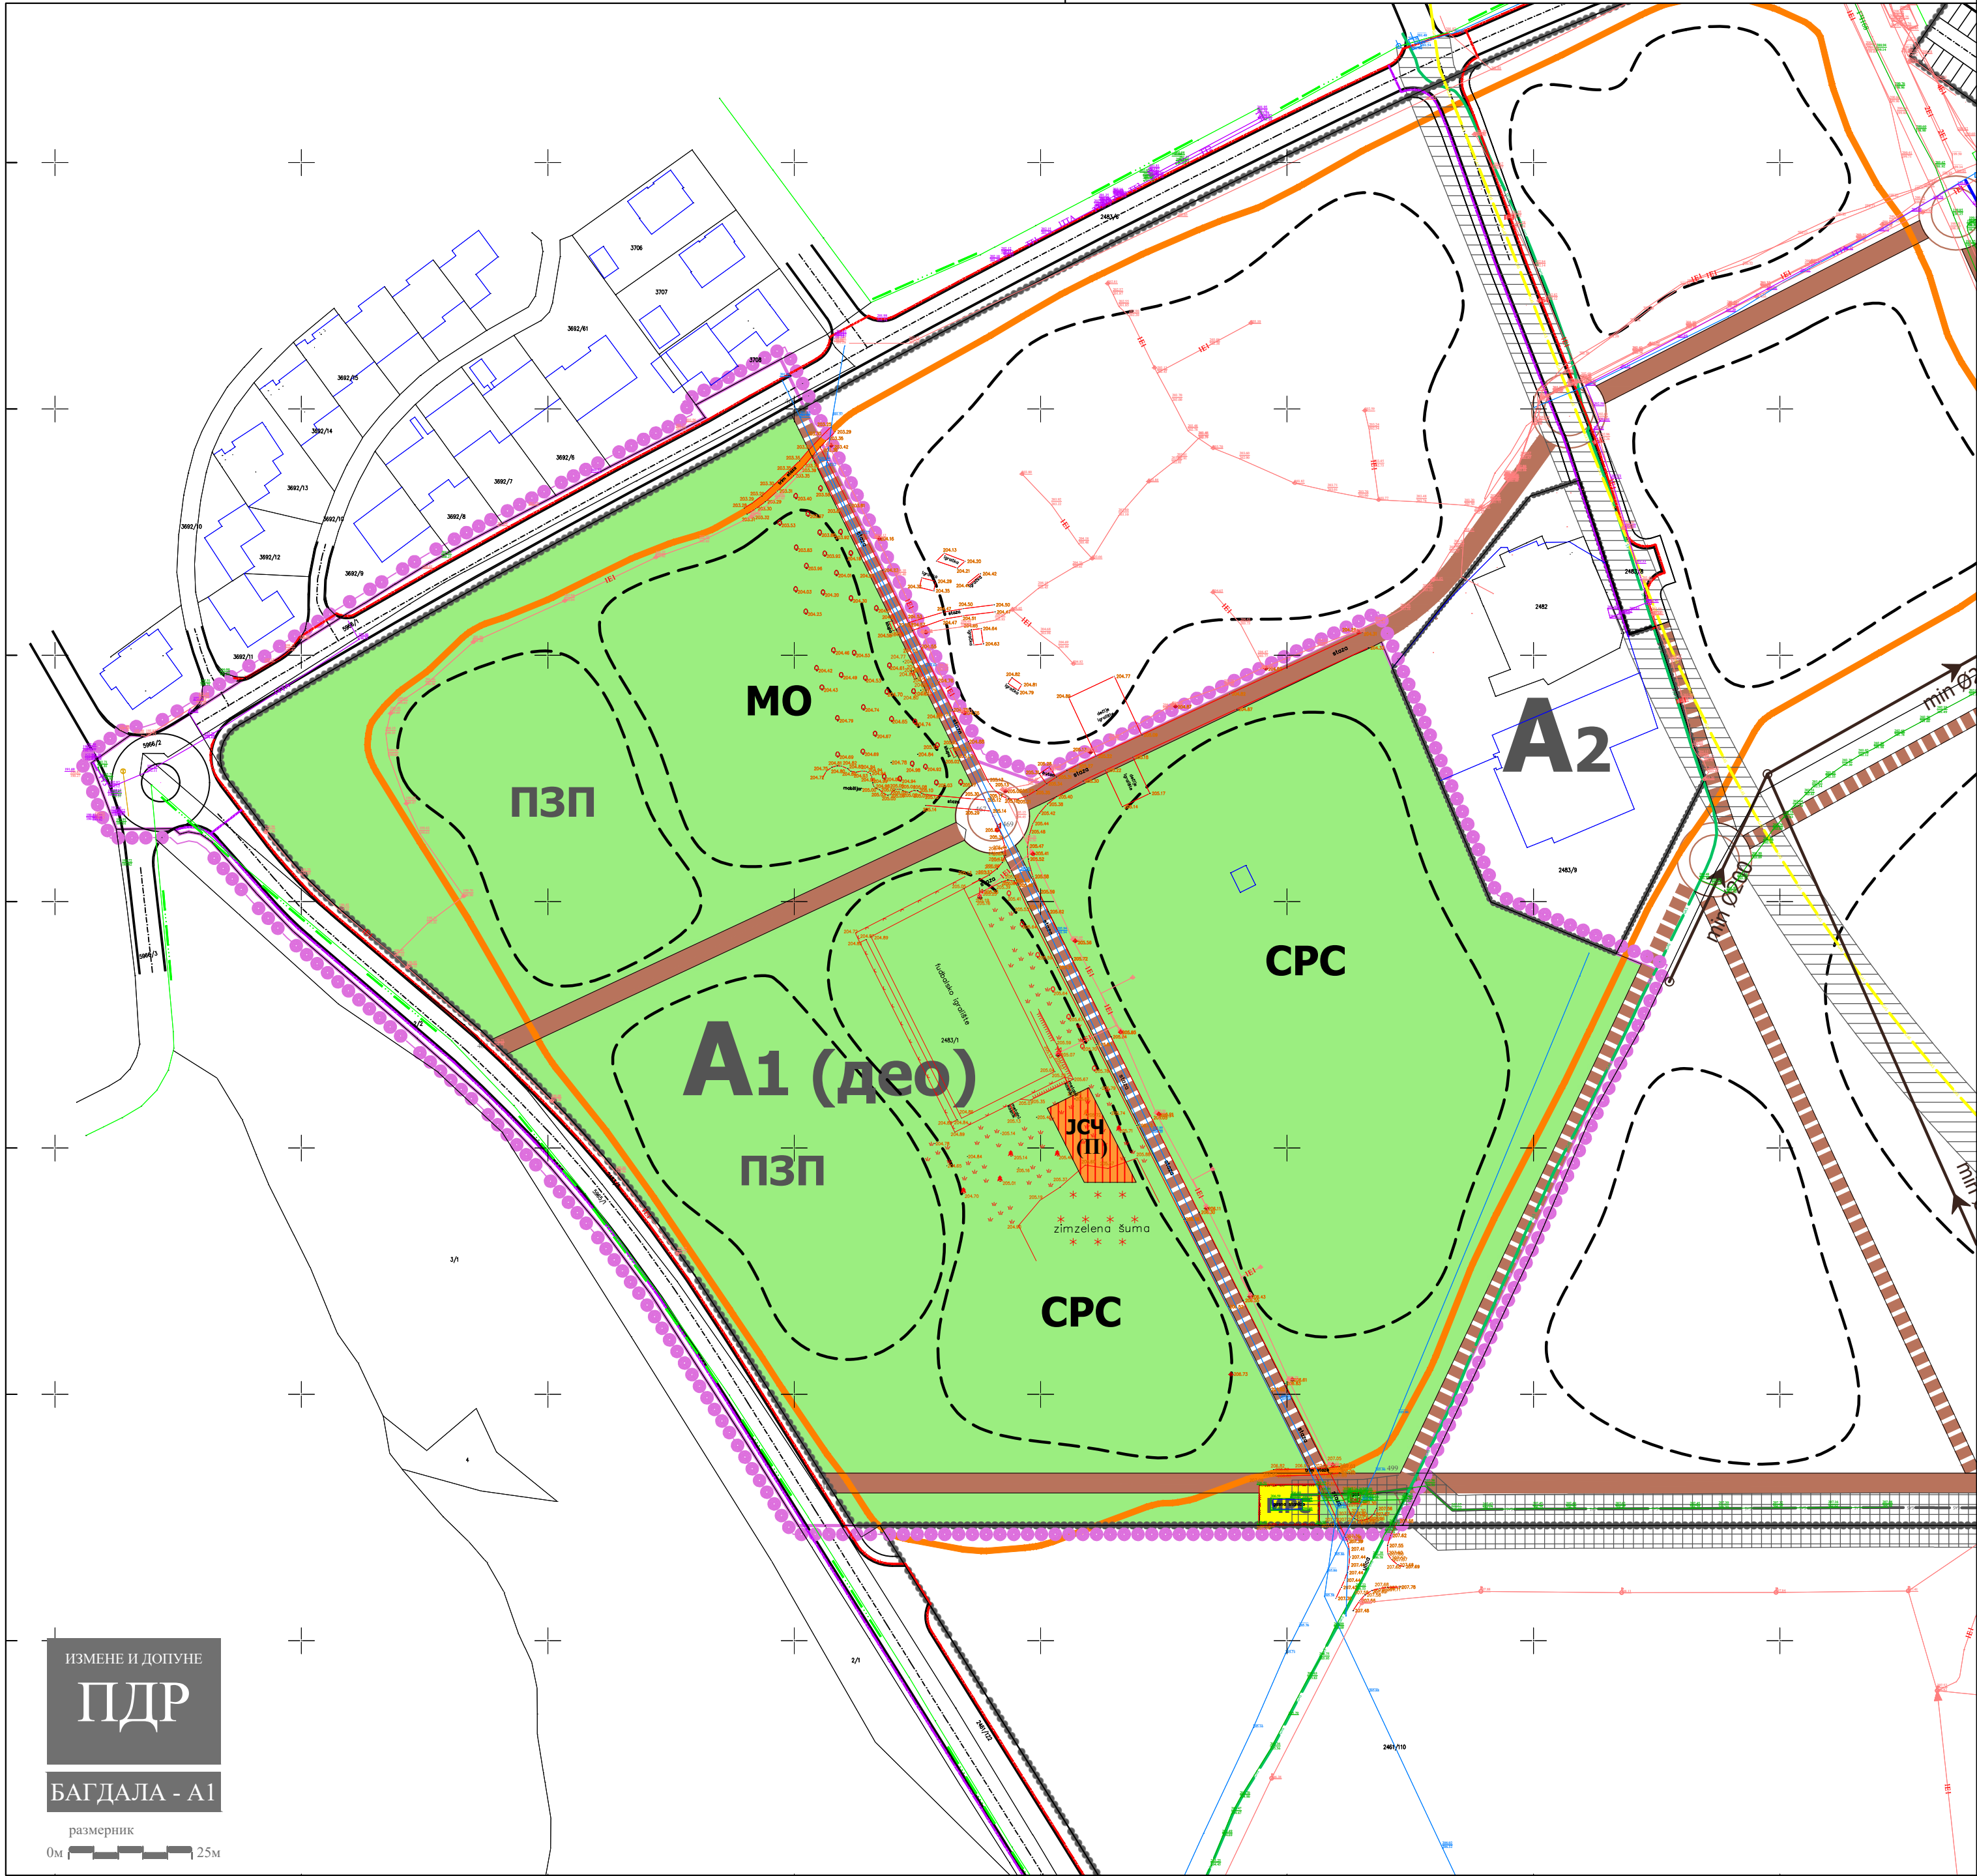

ЛЕГЕНДА


- граница плана = граница грађевинског подручја
- граница урбанистичке целине
- граница урбанистичке подцелине
- A1, ... ознака урбанистичке подцелине
- оријентациона граница зоне
- граница катастарске парцеле
- фактичко стање
- П+1 спратност објеката - постојећа
- (П+1) спратност објеката - планирана
- НАМЕНА ПОВРШИНА
  - градски парк
  - CRP зона спортско-рекреативних садржаја
  - МО зона за миран одмор
  - ПЗП зона парка за псе
  - ЈСЧ површина у оквиру које је планирана изградња јавног санитарног чвора
  - мотивациони пункт
  - примарна пешачка стаза
  - секундарна пешачка стаза
  - трим стаза - постојећа
  - зона заштите постојећег гасовода који се укида
- ИНФРАСТРУКТУРНИ СИСТЕМИ
  - САОБРАЋАЈ
    - саобраћајница
  - ХИДРОТЕХНИЧКА ИНФРАСТРУКТУРА
    - водоводна мрежа
    - канализациона мрежа
    - планирана канализација отпадних вода
  - ЕЛЕКТРОЕНЕРГЕТСКА ИНФРАСТРУКТУРА
    - електроенергетска мрежа
    - планирана траса ЕЕ водова
  - ТЕЛЕКОМУНИКАЦИОНА ИНФРАСТРУКТУРА
    - телекомуникациона мрежа
    - планирана траса ТК водова
  - ЕНЕРГОФЛУИДИ
    - мрежа гасовода ниског притиска - евидентирана
    - мрежа гасовода средњег притиска - евидентирана
    - мрежа гасовода средњег притиска - евидентирана - укида се
    - МРС мерно-регулациона станица планирана за измештање



ГРАД КРУШЕВАЦ



положај планског подручја  
у односу на план вишег рада

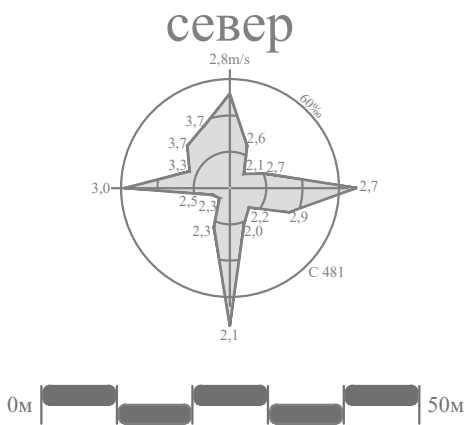

ОБЕРАВА  
Председник Комисије за планове  
Орган надлежан за послове  
урбанистичког планирања



ЈАВНО ПРЕДУЗЕЋЕ ЗА УРБАНИЗАМ И ПРОЈЕКТОВАЊЕ КРУШЕВАЦ

ИЗМЕНЕ И ДОПУНЕ ПЛАНА ДЕТАЉНЕ РЕГУЛАЦИЈЕ  
"ПАРК БАГДАЛА"  
у делу урбанистичке подцелине А1

графички прилог:

СИНХРОН ПЛАН ИНФРАСТРУКТУРЕ

руководилац израде:

одговорни урбаниста:  
Марина Радовановић, дипл.инж.арх.

размера:


1:1000

док. бр. (вер.):

НЗ

лист:

08

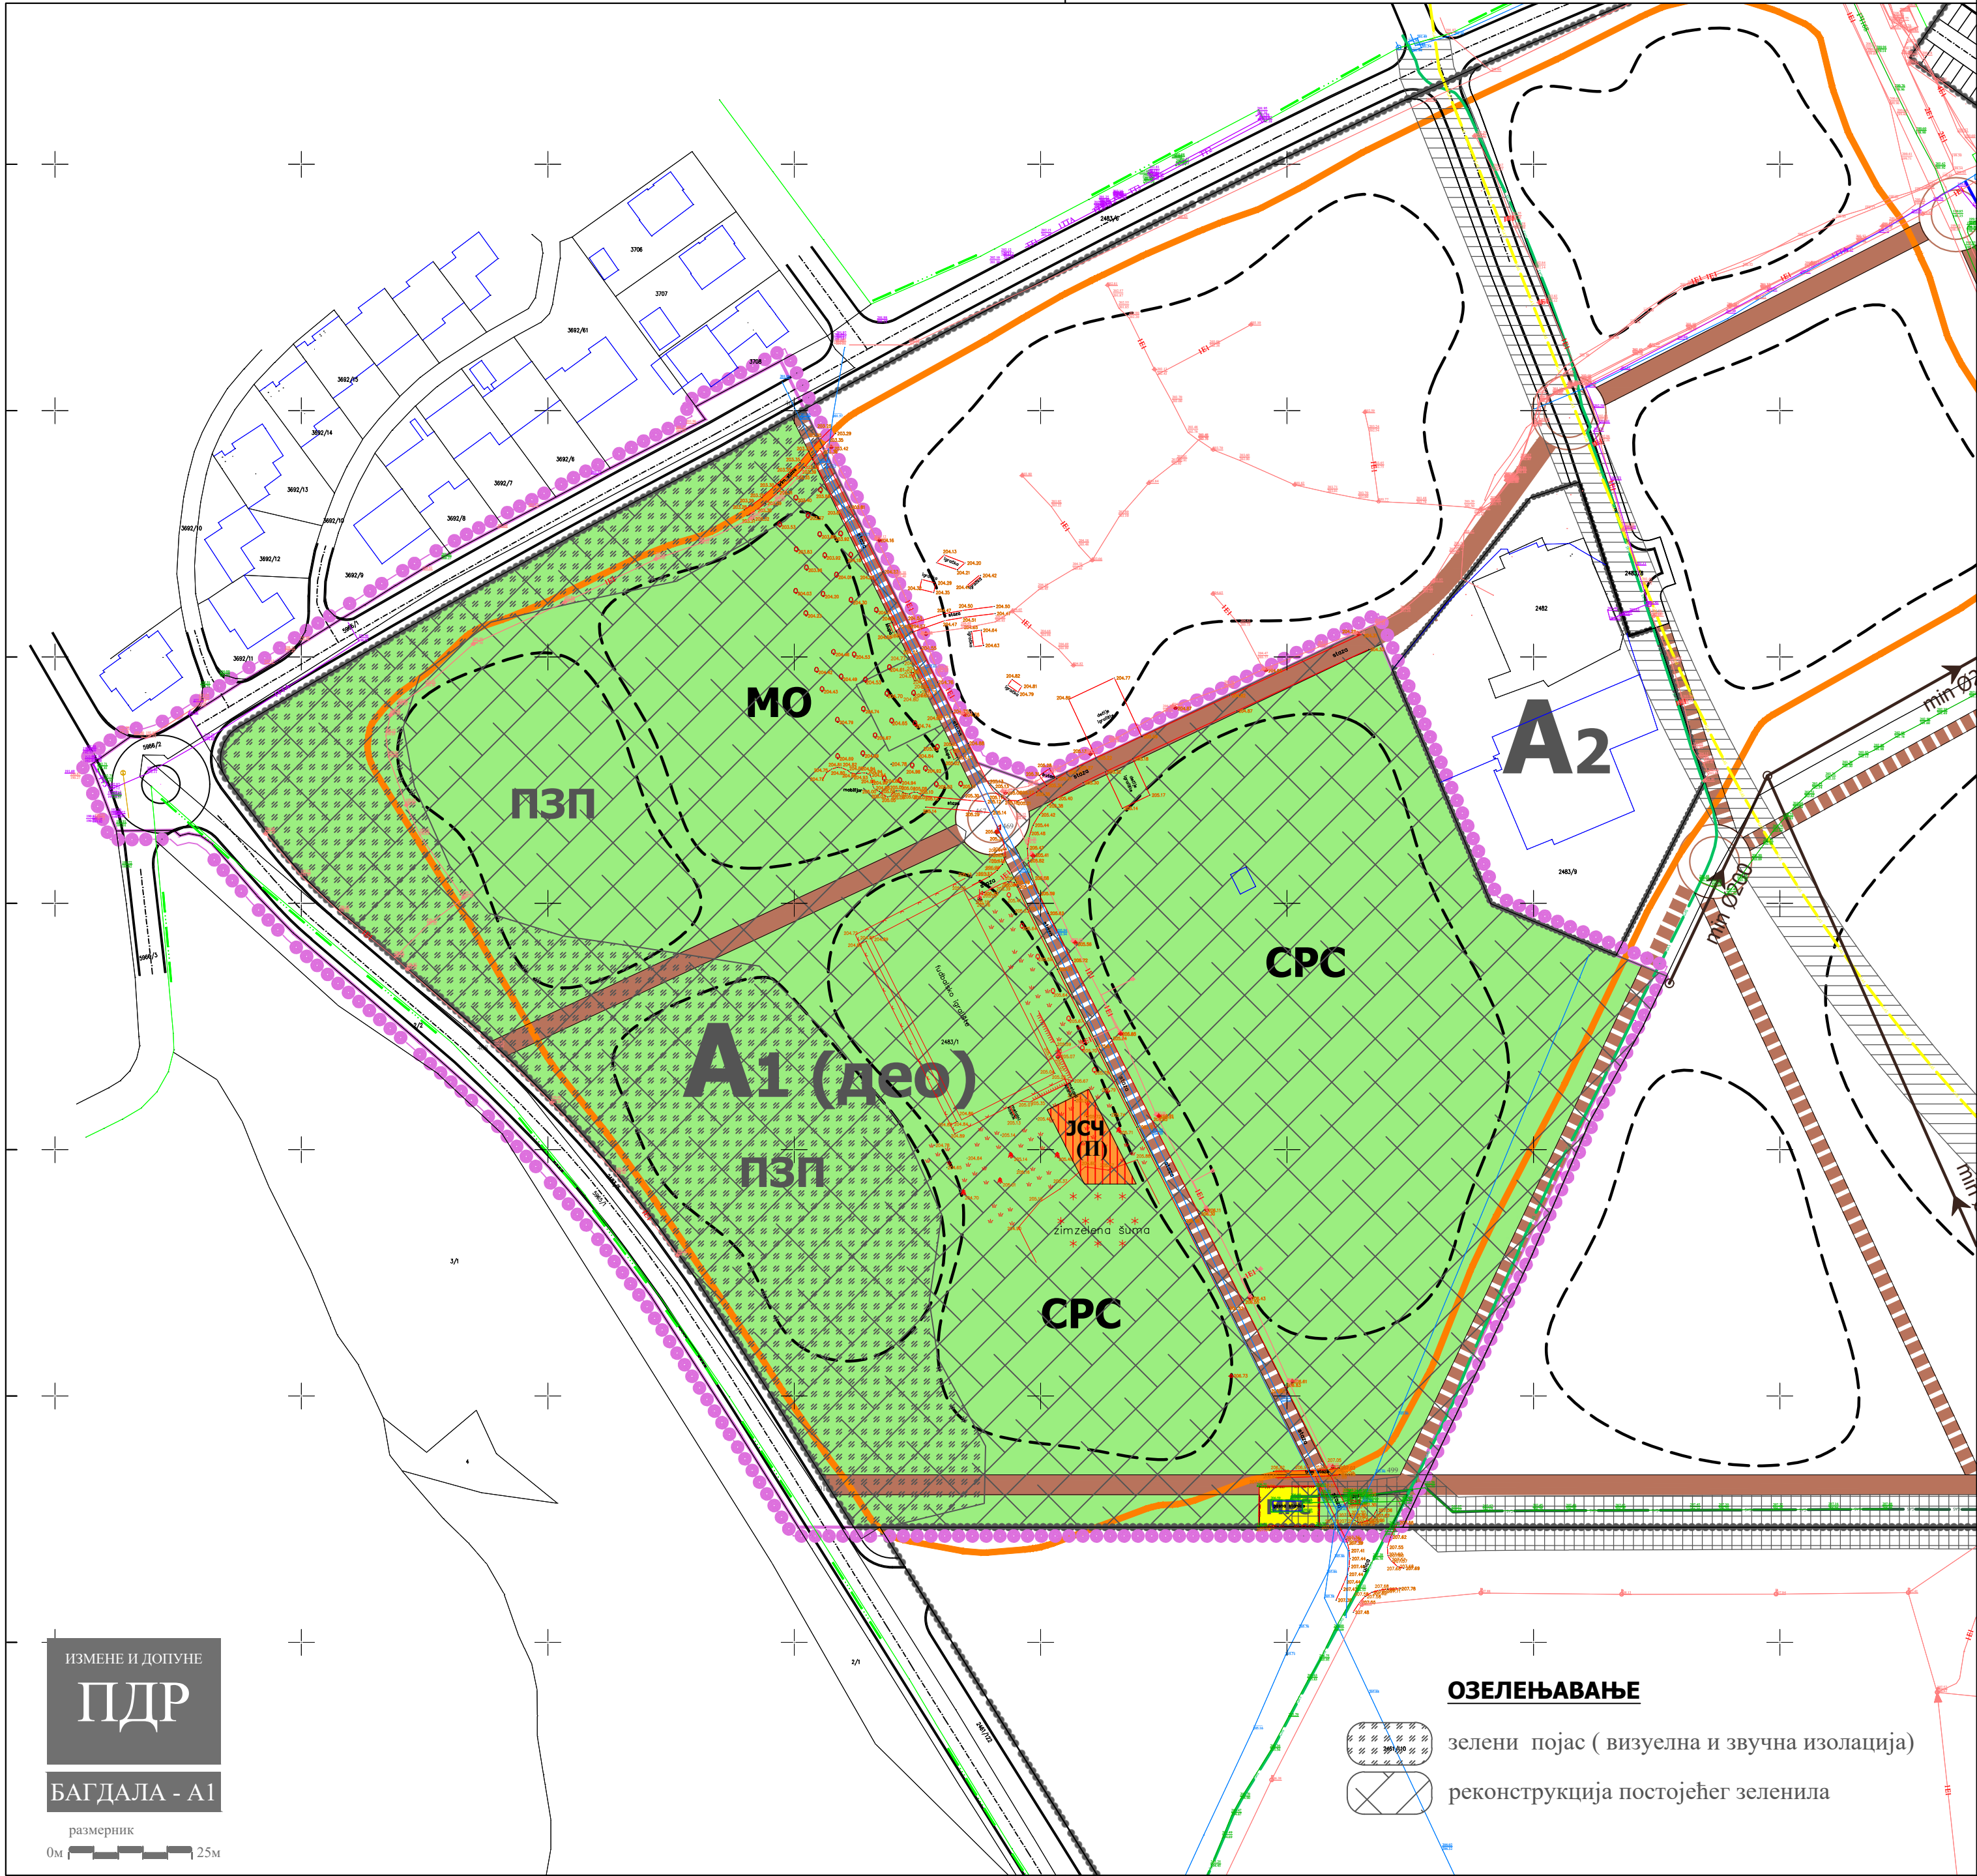

ЛЕГЕНДА

- ..... граница плана = граница грађевинског подручја
- ..... граница урбанистичке целине
- ..... граница урбанистичке подцелине
- A1, ... ознака урбанистичке подцелине
- - - оријентациона граница зоне
- граница катастарске парцеле
- фактичко стање
- П+1 спратност објеката - постојећа
- (П+1) спратност објеката - планирана
- НАМЕНА ПОВРШИНА
  - градски парк
  - CRP зона спортско-рекреативних садржаја
  - MO зона за миран одмор
  - PZP зона парка за псе
  - JSCH површина у оквиру које је планирана изградња јавног санитарног чвора
  - мотивациони пункт
  - примарна пешачка стаза
  - секундарна пешачка стаза
  - трим стаза - постојећа
  - зона заштите постојећег гасовода који се укида
- ИНФРАСТРУКТУРНИ СИСТЕМИ
  - САОБРАЋАЈ
    - саобраћајница
  - ХИДРОТЕХНИЧКА ИНФРАСТРУКТУРА
    - водоводна мрежа
    - канализациона мрежа
  - ЕЛЕКТРОЕНЕРГЕТСКА ИНФРАСТРУКТУРА
    - електроенергетска мрежа
  - ТЕЛЕКОМУНИКАЦИОНА ИНФРАСТРУКТУРА
    - телекомуникациона мрежа
  - ЕНЕРГОФЛУИДИ
    - мрежа гасовода ниског притиска - евидентирана
    - мрежа гасовода средњег притиска - евидентирана
    - MRP мерно-регулациона станица планирана за измештање



ГРАД КРУШЕВАЦ



положај планског подручја  
у односу на план вишег рада

ОБЕРАВА  
Председник Комисије за планове  
Орган надлежан за послове  
урбанистичког планирања



ЈАВНО ПРЕДУЗЕЋЕ ЗА УРБАНИЗАМ И ПРОЈЕКТОВАЊЕ КРУШЕВАЦ

ИЗМЕНЕ И ДОПУНЕ ПЛАНА ДЕТАЉНЕ РЕГУЛАЦИЈЕ  
"ПАРК БАГДАЛА"  
у делу урбанистичке подцелине А1

графички прилог:

ПЛАН ОЗЕЛЕЊАВАЊА

руководилац израде:

одговорни урбаниста:  
Марина Радовановић, дипл.инж.арх.

размера:  
1:1000

док. бр. (вер.):  
НЗ

лист:  
09