

Пратећа документација



Градска управа
Града Крушевца
Одељење за урбанизам и грађевинарство
Служба за обједињену процедуру и урбанизам
Бр. 01-350-109/2024
Од 27.02.2024.год.
Крушевац

На основу чл. 53. Закона о планирању и изградњи (Службени гласник Републике Србије бр.72/09, 81/2009, 64/2010, 24/2011, 121/2012, 50/13, 98/13, 132/14, 145/14, 83/18, 31/19, 9/20, 52/21), а на захтев „BON KŠ 15“ д.о.о. Крушевац, ул. Ул. Видовданска бр. 129, Крушевац, издаје се:

ИНФОРМАЦИЈА О ЛОКАЦИЈИ

У вези са Вашим захтевом бр. 350-109/2024 од 22.02.2024. године, којим сте тражили информацију о локацији за катастарску парцелу бр. 296/4 К.О. Јабланица, а ради изградње соларне електране (фотонпонски панели), обавештавамо Вас следеће:

Катастарска парцела бр. 296/4 К.О. Јабланица обухваћена је Просторним планом града Крушевца (Сл.лист града Крушевца бр. 4/2011) и планом намене површина налази се у простору намењеном за пољопривредно земљиште.

Правила грађења дата Просторним планом града Крушевца (Сл.лист града Крушевца бр. 4/2011), су:

„ Врста и намена објекта који се могу градити под условима утврђеним планом

У оквиру пољопривредног земљишта

- објекти у функцији пољопривреде или компатибилних основној намени за развој интензивне или еколошке пољопривредне производње и то у оквиру пољопривредног земљишта.

4.3.6. Правила уређења и грађења на пољопривредном земљишту

Забрањена је изградња на пољопривредном земљишту.

Дозвољено је изузетно:

- ветроелектране и мале хидроелектране уз предходно прибављену сагласност Министарства надлежног за послове пољопривреде чл. 69. Закона о планирању и изградњи (Сл. гласник РС, бр. 72/09 и 81/09).

Дозвољена је изградња због проширења грађевинског подручја (до мах 5% од овим Планом планиране површине грађевинског подручја).

Реализација наведених садржаја вршиће се на основу правила грађења и уређења дефинисаних за те садржаје на основу одговарајућег урбанистичког плана или директно на основу правила грађења и уређења Просторног плана, а у складу са Законом о пољопривредном земљишту.

Урбанистички планови или Урбанистичко-технички документи су обавезни за коришћење обрадивог пољопривредног земљишта у непољопривредне сврхе.

Правила уређења и грађења на грађевинском земљишту описана у Просторном плану града Крушевца (Сл.лист града Крушевца бр. 4/2011), су:

Правила грађења

4.3.3. Правила уређења и грађења на грађевинском земљишту

Обновљиви извори енергије

Услови за изградњу објеката за коришћење обновљивих извора енергије су садржану у поглављу 3.5.3.

3. Концепција, пропозиције и планска решења по областима

3.5.2. Електроенергетска инфраструктура и телекомуникације

3.5.3. Примена обновљивих извора енергије

Производња енергије из обновљивих извора на подручју Плана је занемарљива. Остваривање циљева из Стратегије развоја енергетике и ППР Србије неопходно је веће ангажовање обновљивих извора у циљу задовољења енергетских потреба, смањења утицаја на животну средину и одрживог економског развоја.

На подручју Плана, за производњу топлотне и електричне енергије, предвиђено је коришћење следећих обновљивих извора: енергија сунца, енергија биомасе, геотермална енергија, мале хидроелектране (соларни

пријемници енергије и топлотне пумпе, коришћење биомасе и биогаса, геотермална енергија уз примену савремених техничких решења), у складу са одговарајућом урбанистичком и техничком документацијом. Коришћење обновљивих извора енергије у руралним деловима града у складу са правилима уређења и грађења из Плана, нарочито коришћење потенцијала биомасе који зависи од распореда пољопривредних површина (потенцијално исплативих за гајење култура као биомасе), површина под шумама и од потенцијала биомасе у сточарству за производњу биогаса.

Соларне енергетике могу да се граде на растојањима од суседних парцела већим од 10м и да амбијентално не утичу на суседне објекте.

Просторним планом града Крушевца (Сл.лист града Крушевца бр. 4/2011) дата је имплементација плана, смернице за израду урбанистичких планова и других развојних докумената који прописује:

5.2. Смернице за израду урбанистичких планова и других развојних докумената

„Даља разрада Просторног плана врши се:

- урбанистичко-техничким документима (урбанистички пројекат)
- урбанистичким плановима или урбанистичко-техничким документима који су обавезни за коришћење обрадивог пољопривредног земљишта у непољопривредне сврхе,

Урбанистичким пројектима, према потреби и обавезно за:

- мини хидроелектране, енергетике и др. објекте за производњу енергије”

Напомена:

На основу чл. 133. Закона о планирању и изградњи (Службени гласник Републике Србије бр.72/09, 81/2009, 64/2010, 24/2011, 121/2012, 50/13, 98/13, 132/14, 145/14, 83/18, 31/19, 9/20, 52/21), прописана је надлежност за издавање грађевинске дозволе, и то:

„Грађевинску дозволу за изградњу објекта издаје министарство надлежно за послове грађевинарства (у даљем тексту: Министарство), ако овим законом није другачије одређено.

Министарство издаје грађевинску дозволу за изградњу објекта, и то:

- б) термоелектрана снаге 10 MW и више, термоелектрана-топлана електричне снаге 10 MW и више и других објекта за производњу електричне енергије снаге 10 MW и више, као и електроенергетских водова и трансформаторских станица напона 110 и више kV;

На основу чл. 144. Закона о планирању и изградњи ("Сл. гласник РС" бр. 72/09, 81/09, 64/10 и 24/2011,121/2012, 42/13, 50/13, 54/13, 98/13, 132/2014, 145/14 ,83/2018, 31/19, 37/19 и 9/20, 52/21, 62/23) а у вези са чланом 2 тачком 5) Правилника о посебној врсти објекта и посебној врсти радова за које није потребно прибављати акт надлежног органа, као и врсти објекта који се граде, односно врсти радова који се изводе, на основу решења о одобрењу за извођење радова, као и обиму и садржају и контроли техничке документације која се која се прилаже уз захтев и поступку који надлежни орган спроводи ("Службени гласник РС", бр. 87/2023) - **Посебна врста објекта и посебне врсте радова за које није потребно прибављати акт надлежног органа су:**

- 5) постројења инсталисане снаге до 50 kW за производњу енергије из енергије сунца за потребе крајњег купца који стиче статус купца - произвођача у складу са прописима којима се уређује коришћење обновљивих извора енергије;**

[illegible]

Ружица Петровић, грађ. тех.

Шеф Службе за обједињену процедуру и урбанизам:

Оливера Дреновац, дипл.инж.граф.

НАЧЕЛНИК ГРАДСКЕ УПРАВЕ
П.О. НАЧЕЛНИК ОДЕЉЕЊА

Милица Васић, дипл.инж.арх.



РЕПУБЛИКА СРБИЈА

РЕПУБЛИЧКИ ГЕОДЕТСКИ ЗАВОД

Служба за катастар непокретности Крушевац

Косанчићева 3

Број: 953-045-21975/2022


КО: Јабланица

КОПИЈА КАТАСТАРСКОГ ПЛАНА

Катастарска парцела број:

296/4

Размера штампе: 1:500

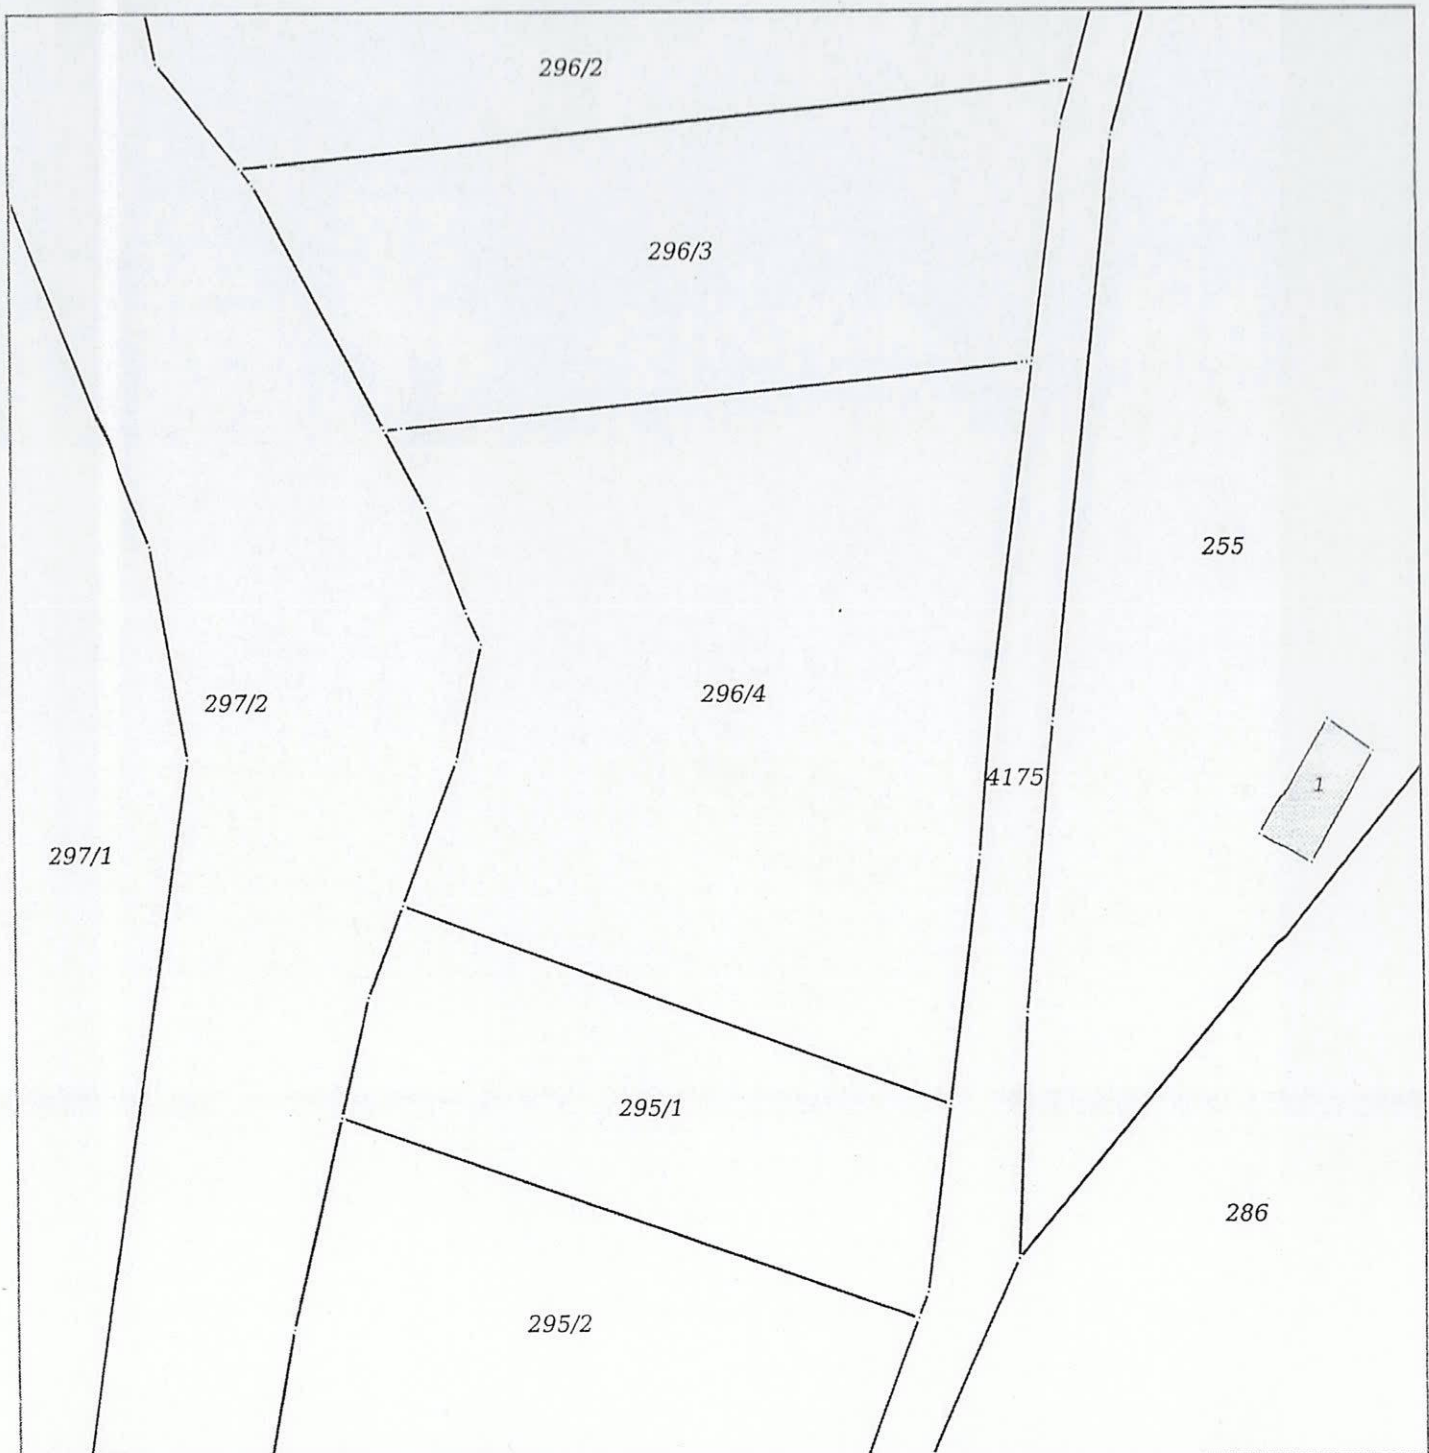

НАПОМЕНА: Такса за пружање услуга Завода наплаћена у складу са чланом 2156, Закона о РАТ, у износу од 1110,00 динара.

Датум и време издавања:

25.11.2022 године у 07:23



Petar Trajkovski
25/11/2022 8:04:43 AM

Одштампани примерак оригиналног електронског документа



Република Србија
Републички геодетски завод
Геодетско-катастарски информациони систем



Digitally signed by
НИКОЛА ПЕТКОВИЋ
0406989722820-04069
89722820
Date: 2022.11.28
08:44:47 +01'00'

* Број листа непокретности: 1333

katastar.rgz.gov.rs/eKatastar | 28.11.2022. 08:43:41

Подаци катастра непокретности

Подаци о непокретности	a3ba9010-d85e-4f14-9394-071fae5fc3a9
Матични број општине:	70670
Општина:	КРУШЕВАЦ
Матични број катастарске општине:	720852
Катастарска општина:	ЈАБЛАНИЦА
Датум ажурности:	25.11.2022. 13:59
Служба:	КРУШЕВАЦ
Извор податка:	КРУШЕВАЦ, ЈЕ

1. Подаци о парцели - А лист

Потес / Улица:	ДИВЉЕ ПОЉЕ
Број парцеле:	296/4
Површина m ² :	1731
Број листа непокретности:	1333

Подаци о делу парцеле

Број дела:	1
Врста земљишта:	ПОЉОПРИВРЕДНО ЗЕМЉИШТЕ
Култура:	ЊИВА 4. КЛАСЕ
Површина m ² :	1731

Имаоци права на парцели - Б лист

Назив:	МИЛИЋЕВИЋ (ЂУРЂЕ) ВЕРИЦА
Адреса:	МАЛО ГОЛОВОДЕ, ПАТРИЈАРХА СПИРИДОНА 9
Матични број лица:	1605953786039
Врста права:	СВОЈИНА
Облик својине:	ПРИВАТНА
Удео:	1/1

Терети на парцели - Г лист

*** Нема терета ***

Напомена (терет парцела)

*** Нема напомене ***

* Извод из базе података катастра непокретности.

НАПОМЕНА: Сходно члану 18. Закона о републичким административним таксама и члану 6. Уредбе о условима издавања извода из листа непокретности и листа вода из ГКИС-а, без накнаде се издаје извод из листа непокретности: органима, организацијама и институцијама Републике Србије, аутономних покрајина, односно јединица локалне самоуправе, организацијама обавезног социјалног осигурања, установама основаних од стране Републике Србије, аутономних покрајина, односно јединица локалне самоуправе, Црквама и верским заједницама, Црвеном крсту Србије, дипломатско-конзуларним представништвима страних држава, под условом узајамности, јавним бележницима и геодетским организацијама, и исти се дигитално преузимају преко сервисне магистрале државних органа и електронских сервиса РГЗ-а.





Датум:

03 JUN 2024

Вални знак/број:

Напо знак/број:

11-1386

БОН КШ 15 д.о.о. Крушевац
Крушевац
Улица Видовданска 129

Предмет: Саобраћајно – технички услови за саобраћајни прикључак планираног комплекса – соларна електрана на земљи снаге 750kW, инвеститора БОН КШ 15 из Крушевца на к.п.бр. 296/4 К.О. Јабланица Град Крушевац

На основу Закона о путевима („Сл. гласник РС“, бр. 41/2018, 95/2018 – др. Закон и 92/2023 – др. закон), захтева БОН КШ 15 из Крушевца, заведеног у Јавном предузећу за урбанизам и пројектовање Крушевац под бр. 1350 дана 31.5.2024. године, као и приложене документације (Информација о локацији бр. 01-350-109/2024 од 27.2.2024. године издата од Градске управе Града Крушевца, Одељење за урбанизам и грађевинарство, Служба за обједињену процедуру и урбанизам, Копија катастарског плана број 953-045-21975/2022 од 25.11.2022. године издата од РГЗ СКН Крушевац, Катастарско - топографски план за к.п.бр. 296/4, 4175 и 360 све К.О. Јабланица Град Крушевац Р=1:250 израђен од геодетског бироа Гео-Дача Крушевац марта 2023. године као и Ситуациони план диспозиције објекта), Јавно предузеће за урбанизам и пројектовање Крушевац даје

САОБРАЋАЈНО – ТЕХНИЧКЕ УСЛОВЕ

за саобраћајни прикључак планираног комплекса – соларна електрана на земљи снаге 750kW, инвеститора БОН КШ 15 из Крушевца на к.п.бр. 296/4 К.О. Јабланица Град Крушевац:

- Саобраћајни прикључак планираног комплекса на к.п.бр. 296/4 К.О. Јабланица Град Крушевац **планирати на путном земљишту к.п.бр. 4175 К.О. Јабланица Град Крушевац;**
- Саобраћајни прикључак планирати на саобраћајницу који се налази на к.п.бр. 4175 К.О. Јабланица Град Крушевац **искључиво у зони к.п.бр. 296/4 К.О. Јабланица Град Крушевац,**
- У делу улазног и излазног грла исти нивелационо прилагодити коловозу приступне саобраћајнице који се налази на к.п.бр. 4175 К.О. Јабланица Град Крушевац;
- Улазно – излазне радијусе (лепезе) као и коловозну конструкцију саобраћајног прикључка предвидети за меродавно возило на локацији;
- Пројектом решити одвођење атмосферских вода са саобраћајног прикључка тако да се не наруши систем одводњавања приступне саобраћајнице који се налази на к.п.бр. 4175 К.О. Јабланица Град Крушевац.


Комплетну документацију урадити у складу са важећим Законима, Правилницима и осталим прописима.

Ови Саобраћајно – технички услови се издаје у сврху израде Урбанистичког пројекта.

Након израде Урбанистичког пројекта неопходно је доставити исти на доношење Решења о испуњености издатих услова.


обрађивач:

Предраг Арсић, дипл.инж.саобр.

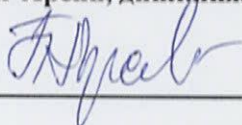

в.д.директора

Милош Јовић, дипл.инж.арх.

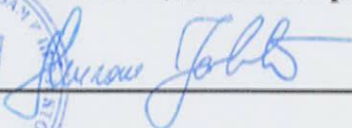

Огранак Електродистрибуција Крушевац
Крушевац, Косанчићева бр.32

Наш број: 2541200-Д0911-442837/2
Ваш број:
Место, датум: Крушевац, 30.09.2024.



"БОН КШ 15" д.о.о. Крушевац
Видовданска бр.129
37000 Крушевац

ПРЕДМЕТ: Услови за потребе израде урбанистичког пројекта урбанистичко-архитектонске разраде за парцелу број 296/4 К.О. Јабланица, град Крушевац за изградњу соларне електране одобрене снаге 75 kW (према издатим *Условима за пројектовање и прикључење* бр.2540400-Д0911-111534/1 од 13.03.2024.)

Поводом Вашег захтева за издавање услова за потребе израде урбанистичког пројекта за парцелу број 296/4 К.О. Јабланица, град Крушевац за изградњу соларне електране одобрене снаге 75 kW а увидом у постојећу документацију, обавештавамо Вас следеће:

На предметној парцели **не постоје** електроенергетски објекти у власништву Електродистрибуције Крушевац.

Соларну електрану "СЕ Бон" снаге 75 kW, у складу са издатим *Условима за пројектовање и прикључење* бр.2540400-Д0911-111534/1 од 13.03.2024., могуће је прикључити на дистрибутивни систем електричне енергије изградњом подземног вода 1kV из ТС 10/0,4 kV "Јабланица 2" која се налази на КП бр.360, К.О.Јабланица. За потребе изградње овог вода неопходно је предвидети и обезбедити коридор од ТС 10/0,4 kV "Јабланица 2" до главног разводног ормара на предметној парцели на којој се гради соларна електрана.

Мерење утрошене и предате електричне енергије предвидети у ТС 10/0,4 kV "Јабланица 2" (прикључни вод 1kV за "СЕ Бон" чиниће део соларне електране, тј. неће бити власништво Електродистрибуције).

С поштовањем,

Директор огранка



Доставити :

1. Наслову
2. Сектору за инвестиције и планирање
3. Писарници



Број: 2540400-80911-111534/1

Датум: 13-03-2023

БОН КШ 1С Д.О.О.

Ул. Видовданска 129

37000 Крушевац

Одлучујући о захтеву БОН КШ 1С Крушевац, ул. Видовданска 129, бр. 516651/1-22 од 29.11.2022. године, на основу Закона о енергетици („Сл. гласник РС“ бр. 145/14, 95/18 - др.закон и 40/2021), Уредбе о условима испоруке и снабдевања електричном енергијом („Сл. гласник РС“ бр. 63/13 и 91/18) и Правила о раду дистрибутивног система, издају се:

УСЛОВИ ЗА ПРОЈЕКТОВАЊЕ И ПРИКЉУЧЕЊЕ

објекта за производњу електричне енергије - соларна електрана "БОН" на КП бр. 296/4, КО Јабланица, град Крушевац (у даљем тексту: електрана) на дистрибутивни систем електричне енергије (у даљем тексту: ДСЕЕ).

На основу увида у достављену документацију, издају се ови услови уз констатацију да изградња објекта није могућа без испуњења следећих додатних услова:

1. Закључивање уговора о опремању земљишта између имаоца јавног овлашћења "Електродистрибуција Србије" доо Београд-Огранак Електродистрибуција Крушевац (у даљем тексту: ЕДС) и инвеститора електране којим се регулише изградња недостајуће инфраструктуре наведене у тачки 7.1, подтачка 4 или

Потврда да је изградња недостајуће електроенергетске инфраструктуре са описом радова наведених у тачки 7.1 подтачка 4. у плану ЕДС.

1. Основни технички подаци о електрани и намена објекта

- Планирана одобрена снага електране: 75 kW
- Број генератора у електрани: 1
- Технички подаци инвертора:

назначени напон: 0,4 kV

назначена привидна снага $S_n = 80$ kVA

активна снага $P_n = 75$ kW

фактор снаге: 0,8-1 (подпобуђено) – 0,8-1 (надпобуђено)

- Начин рада: Паралелан рад са дистрибутивним системом електричне енергије са предајом енергије у ДСЕЕ у целости изузев сопствене потрошње електране.
- Намена објекта: Постројење за производњу електричне енергије.

2. Начин прикључења и технички опис прикључка

2.1. Врста прикључка: индивидуални

2.2. Карактер прикључка: трајни

- 2.3. Место прикључења електране на ДСЕЕ: Увод вода странке у орман мерног места (у даљем тексту: ОММ) постављен у НН орман ТС 10/0,4 kV Јабланица 1
- 2.4. Место везивања прикључка на ДСЕЕ: Нисконапонска табла из ТС 10/0,4 kV "Јабланица 1" на 10 kV изводу "Гркљане" из ТС 35/10 kV „Купци“.
- 2.5. Прикључење електране на ДСЕЕ је трофазно са симетричним системом напона синусоидног облика.
- 2.6. Називни напон мреже на месту прикључења електране на ДСЕЕ је $U_n = 0,4 \text{ kV}$.
- 2.7. Називна фреквенција у ДСЕЕ је $f_n = 50 \text{ Hz}$.
- 2.8. Опис прикључка до места прикључења

2.8.1. Са слободног нисконапонског извода из ТС 10/0,4 kV "Јабланица 1" до ОММ постављеног на зиду ТС типа кула, положити нови нисконапонски кабл типа и пресек PP00-A 4x150mm². Због недостатка слободног НН извода у постојећем орману ТС извршити замену са новим који ће омогућити прикључење СЕ и у овај орман биће смештени и СМТ.

2.9. Опис мерног места

Обрачунско мерење размене енергије између електране и ДСЕЕ реализовати као двосмерно полуиндиректно тросистемско мерење (са мерењем у сва 4 квадранта). Мерна група мора бити у складу са "Функционалним захтевима и техничким спецификацијама АМИ/МДМ система", свеска 1, верзија 4.0, укључујући све обавезне допунске функције које се односе на бројила за прикључење објекта за производњу електричне енергије. Мерна група такође треба да поседује и све опционе допунске функције које се односе на бројила за прикључење објекта за производњу електричне енергије, а које су дефинисане поменутиим документом, осим особине из тачке 1.22.1. (заптивеност кућишта), односно ниво заштите за бројило може бити најмање IP 51. Мерна група мора бити опремљена GPRS модемом у складу са спецификацијама дефинисаним поменутиим документом

Мерни уређај је за снагу од 80 kVA прикључен на одговарајуће струјне мерне трансформаторе преносног односа 125/5A и смештен у ОММ опремљен мерно-прикључном кутијом (МПК) са могућношћу пломбирања.

Мерни уређај је повезан тако да смер енергије од ДСЕЕ ка Кориснику види као „потрошњу“ и утрошену електричну енергију смешта у регистре 1.8.x и 3.8.x, а смер енергије од Корисника ка ДСЕЕ види као „производњу“ и произведену електричну енергију смешта у регистре 2.8.x и 4.8.x.

Захтевана назначена класа тачности за полуиндиректну мерну групу: за активну енергију и снагу најмања назначена класа тачности је 1, односно В, а за реактивну енергију најмања назначена класа тачности је 3.

- 2.10. Заштитни уређаји са стране ДСЕЕ ће бити нови НН осигурачи прекидне моћи 120 kA, називне струје 200 A.
- 2.11. Изградња електроенергетских објеката у ДСЕЕ до места прикључења електране на ДСЕЕ и опремање мерног места у искључивој је надлежности Дистрибутера. У складу са тим, ови услови се не могу користити за израду техничке документације и покретање других активности потребних за реализацију изградње објеката у ДСЕЕ и прикључка. Дистрибутер дефинише прикључак и место прикључења у Решењу о одобрењу за прикључење електране, у складу са законским прописима, и задржава право измене ставова из тачке 2. ових услова, приликом издавања решења о одобрењу за прикључење.

3. Основни технички подаци о ДСЕС на месту прикључења

- 3.1. Стварна струја трофазног кратког споја са стране ДСЕС на месту прикључења електране на ДСЕС, у субтранзијентном периоду је $I_{ks}=6,91\text{ kA}$, однос $R/X=0,63$.
- 3.2. Електроенергетска опрема у ДСЕС на $0,4\text{ kV}$ напону је димензионисана на дозвољену струју (снагу) трофазног кратког споја 16 kA (11 MVA).
- 3.3. Неутрална тачка мреже $0,4\text{ kV}$ (1 kV) напона је уземљена.
- 3.4. Појава кратких спојева и осталих кварова у ДСЕС је стохастичке природе и њихов број се не може предвидети.
- 3.5. У ДСЕС се примењује ручна и аутоматска регулација напона која има за циљ да одржи вредност напона у границама $\pm 10\%$ називног напона U_n . Напон се контролише аутоматском регулацијом на секундарној страни ТС $110/35\text{ kV/kV}$ применом регулационе преклопке са кораком од $1,6\%$ од називног напона U_n . Аутоматска регулација напона се спроводи са временским затезањем од 30 до 180 s .
- 3.6. За заштиту електроенергетског система од хаварија и других непредвиђених поремећаја, у ДСЕС се примењује мера ограничења потрошње помоћу напонске редукције снижењем напона за 5% од називног напона U_n , применом опреме и уређаја који су описани у тачки 3.5.
- 3.7. Основна заштита $0,4\text{ kV}$ водова у ДСЕС изводи се високоучинским осигурачима.

4. Општи технички услови које треба да задовољи опрема у електрани

- 4.1. Електрана се пројектује и изводи у складу са важећим техничким прописима и стандардима, као и Правилима о раду дистрибутивног система.
- 4.2. Струја (снага) трофазног кратког споја меродавна за димензионисање опреме на $0,4\text{ kV}$ напону износи 16 kA (11 MVA).
- 4.3. Максимална снага електране са којом се предаје енергија у ДСЕС је **75 kW** . Максимална снага са којом се преузима енергија из ДСЕС је **3 kW** (сопствена потрошња).

У електрани ће бити инсталирана један инвертор привидне снаге од по 80 kVA , са полазном струјом која је мања или једнака назначеној струји инвертора. У електрани може бити предвиђен другачији број инвертора и могу бити уграђени инвертори другачијих карактеристика у односу на податке наведене у овом акту, уз услов обавезног испуњења критеријума 4.7.1. - 4.7.6. овог акта, у оквиру максималне снаге електране са којом се предаје енергија у ДСЕС.

- 4.4. У електрани обезбедити аутоматску регулацију фактора снаге у границама $0,90$ подпобуђено и $0,90$ надпобуђено. Вредност фактора снаге са којом електрана ради треба да је подесива и дефинише је ЕДС. Електрана треба да поседује и аутоматску регулацију реактивне снаге која се користи по налогу ЕДС. Фактор снаге у режиму пријема активне електричне енергије из ДСЕС треба да буде изнад $0,95$ ($\cos\varphi \geq 0,95$).
- 4.5. Инсталације и уређаји у електрани морају бити прилагођени стандарду SRPS EN 50160.
- 4.6. Максимална дозвољена компонента струје кратког споја од стране електране, на месту прикључења на ДСЕС (почетна симетрична струја кратког споја, ефективна вредност), не сме бити већа од $0,5\text{ kA}$. У техничкој документацији електране је



потребно навести стварну вредност струје кратког споја са стране електране на месту прикључења електране на ДСЕЕ.

- 4.7. За прикључење и безбедан паралелан рад електране са ДСЕЕ, електрана мора да задовољи 6 основних критеријума:

- 4.7.1. Критеријум максимално дозвољене снаге генератора у електрани;
- 4.7.2. Критеријум дозвољених вредности напона у стационарном режиму;
- 4.7.3. Критеријум трајно дозвољених вредности струја елемената ДСЕЕ;
- 4.7.4. Критеријум фликера;
- 4.7.5. Критеријум дозвољених струја виших хармоника и интерхармоника;
- 4.7.6. Критеријум снаге кратког споја.

У пројекту електране треба спровести проверу критеријума 4.7.1, 4.7.4 - 4.7.6. Критеријуми 4.7.1, 4.7.4 и 4.7.5 проверавају се према одредбама Правила о раду дистрибутивног система, а критеријум 4.7.6 према услови датом у тачки 4.6. При провери критеријума 4.7.5 претпоставити да је у мрежи припадајуће ТС 110/35 kV прикључена само предметна електрана.

Уколико, након прикључења електране, у било ком моменту у току погона електране, буду нарушени критеријуми из ове тачке, електрана ће бити одвојена од ДСЕЕ док странка, о свом трошку, не отклони узроке поремећаја.

Странка је дужна да по налогу ОДС, угради филтере за одговарајуће редове виших хармоника чиме се обезбеђује да основне карактеристике напона на месту прикључења електране на ДСЕЕ – ефективна вредност, фреквенција, симетричност и таласни облик буду у задатим оквирима. Странка је дужна да поступи по налогу ОДС у случају измене Правила о раду дистрибутивног система.

- 4.8. У РО електране, у који се везује вод електране, уграђује се спојни прекидач, који се користи за: спајање (повезивање) електране са ДСЕЕ, аутоматско одвајање електране од ДСЕЕ због кварова и поремећаја у ДСЕЕ деловањем системске заштите или заштите вода и одвајање електране од ДСЕЕ због извођења радова, ремонта, итд.
- 4.9. У РО електране као и у објекту електране, обезбедити заштиту од напона корака и додира и заштиту од електричног удара у складу са важећим прописима и стандардима.
- 4.10. У РО електране као и у објекту електране, обезбедити заштиту од пренапона и атмосферског пражњења у складу са важећим прописима и стандардима.
- 4.11. Електрана не сме имати електричну везу са струјним круговима који се напајају преко других мерних уређаја. Електрана може имати електричну везу са ДСЕЕ искључиво на начин дефинисан овим документом.
- 4.12. Инсталацију и уређаје у електрани ускладити са карактеристикама заштитних уређаја на месту прикључења на ДСЕЕ.

5. Технички услови за реализацију прикључења електране на ДСЕЕ - обавезе које су у надлежности Странке

- 5.1. Електрана се повезује са инсталацијама странке преко једног трофазног вода (вод од спојног прекидача до места везивања на постојеће инсталације) који се димензионише и изводи према називном напону инсталације на које се прикључује и максималним једновременим оптерећењем.

5.2. Странка је дужна да обезбеди вод електране од ОММ до РО електране – по траси коју одреди Странка или надлежни општински орган. Вод може бити надземни са голим проводницима или изведен СКС-ом минималног пресека 50 mm^2 . Вод може бити подземни (кабловски) минималног пресека 150 mm^2 . Вод може бити другачијег пресека и састављен од више деоница различитог типа и пресека по избору странке и спрам карактеристика електране, али такав да обавезно буду задовољени критеријуми из тачке 4.8. Вод електране се у ОММ, уводи кабловским водом пресека до максимално 150 mm^2 .

5.3. Странка је у обавези да обезбеди РО електране на погодном месту, са спојним прекидачем за везивање вода.

5.4. У РО електране потребно је уградити следећу опрему:

- Прекидач - спојни прекидач. Прекидач је називног напона $0,4 \text{ kV}$, (једнополна шема прикључења електране, са спојним прекидачем у РО електране, је приказана у прилогу бр. 1).

Прекидач који је интегрисан у инверторско коло се може користити само као допунска заштита.

6. Услови које треба да задовоље заштитни и остали уређаји намењени контроли укључења и искључења електране са ДСЕЕ

6.1. За заштиту генератора (инвертора) и елемената расклопне апаратуре електране од могућих хаварија и оштећења услед кварова и поремећаја у ДСЕЕ примењују се две заштите: системска заштита и заштита вода. Деловањем ових заштита на спојном прекидачу мора се извршити аутоматско прекидање паралелног рада инвертора електране са ДСЕЕ.

6.2. Системска заштита се састоји од:

6.2.1. Напонске заштите, која се састоји од наднапонске заштите ($U >$) коју чине трофазни напонски релеј најмањег опсега подешавања $(0,9-1,2) U_n$, која реагује са временском задршком најмањег опсега подешавања $(0,2-3) \text{ s}$ и поднапонске заштите ($U <$) коју чини трофазни напонски релеј најмањег опсега подешавања $(1,0-0,7) U_n$, која реагује са временском задршком најмањег опсега подешавања $(0,2-3) \text{ s}$.

6.2.2. Фреквентне заштите, која се састоји од надфреквентне заштите ($f >$) коју чини монофазни фреквентни релеј најмањег опсега подешавања $(49-52) \text{ Hz}$, која реагује са временском задршком најмањег опсега подешавања $(0,2-3) \text{ s}$ и подфреквентне заштите ($f <$) коју чини монофазни фреквентни релеј најмањег опсега подешавања $(51-48) \text{ Hz}$, која реагује са временском задршком најмањег опсега подешавања $(0,2-3) \text{ s}$, а фреквентни релеј треба да буде са функцијом брзине промене фреквенције у интервалу 10 mHz . Обе заштите могу да буду реализоване преко једног уређаја (релеа) који испуњава претходне захтеве ($f >$ и $f <$). Фреквентна заштита може да се реализује и тако да се ова функција интегрише са неком другом заштитом.

6.3. Заштита $0,4 \text{ kV}$ вода електране:

6.3.1. Заштита $0,4 \text{ kV}$ вода електране са стране ДСЕЕ је обезбеђена заштитним уређајима описаним у тачки 2.10.

6.3.2. Заштита $0,4 \text{ kV}$ вода која се уграђује на страни електране је прекострујна и делује на спојни прекидач или се може реализовати помоћу осигурача у РО електране.

Страна 5 од 10

- 6.4. Уградњом одговарајућих заштитних и других техничких уређаја у објекту електране, треба обезбедити да се прикључење електране на ДСЕЕ на спојном прекидачу може извршити само ако је на свим фазним проводницима присутан напон са стране ДСЕЕ.
- 6.5. Није дозвољено острвско напајање дела ДСЕЕ из електране. Уградњом одговарајућих уређаја у објекту електране, треба обезбедити да се, на спојном прекидачу, изврши аутоматско одвајање електране са ДСЕЕ, ако је са стране ДСЕЕ прекинуто напајање. Поновно прикључење инвертора је могуће након 10 минута од успостављања нормалног напонског стања.
- 6.6. Забрањено је укључење електране на ДСЕЕ без синхронизације. За синхронизацију генератора (инвертора) на ДСЕЕ користи се инверторски прекидач. Према Правилима о раду ДСЕЕ уређај за синхронизацију, у зависности од привидне снаге генератора, треба да задовољи следеће услове синхронизације:

Укупна снага генератора (kVA)	Разлика фреквенција (Δf , Hz)	Разлика напона (ΔV , %)	Разлика фазног угла ($\Delta \Phi^\circ$)
0-500	0,3	5	10
500-1500	0,2	5	10
>1500	0,1	3	10

- 6.7. У случају нестанка помоћног напона за напајање заштитних уређаја и струјних кругова команди расклопних апарата у електрани, треба предвидети аутоматско искључење електране.
- 6.8. У електрани се користе микропроцесорски (дигитални) заштитни уређаји, као самостални релеји или у оквиру система интегрисане заштите и управљања електране. Сва заштитна опрема мора да ради независно од рада система управљања, надзора и комуникације у оквиру електране.
- 6.9. У електрани је потребно предвидети заштиту од унутрашњих кварова која ће у случају унутрашњег квара одвојити електрану од ДСЕЕ.
- 6.10. Странка има искључиво одговорност у погледу примене одговарајућих заштитних уређаја који ће обезбедити да догађаји као што су: испади, кратки спојеви, земљоспојеви, несиметрије напона и други поремећаји у ДСЕЕ не проузрокују штетно деловање на уређаје и опрему у електрани

Заштита од унутрашњих кварова у електрани није предмет ових услова.

Управљање радом електране није предмет ових услова и дефинише се посебним уговором након изградње прикључка.

7. Додатни услови за прикључење на ДСЕЕ

7.1. Да би се објекат електране могао прикључити на ДСЕЕ неопходно је:

- Прибавити Решење о одобрењу за прикључење електране на ДСЕЕ у складу са Закона о енергетици (у даљем тексту: Решење). Решење се прибавља након добијања акта надлежног органа којим се одобрава градња

електране. За прибављање Решења подноси се захтев са прилозима према обрасцу ОДС. Захтев за издавање Решења се подноси ЕДС.

- Испунити све услове из одобрења за прикључење.
 - Закључити и реализовати уговор о пружању услуге за прикључење на дистрибутивни систем електричне енергије, којим се регулише изградња прикључка у складу Законом о енергетици.
 - У ТС 10/0,4 kV "Јабланица 1" реконструисати постојећу нисконапонску таблу за потребе формирања новог НН извода.
 - Изградити прикључак (у складу са тачком 2 ових услова).
 - Да електрана задовољава одредбе важећих Правила о раду дистрибутивног система и осталих законских и других прописа.
 - Да достави документацију потребну за прикључење објекта под условом да су испуњени сви услови из Решења:
 - Употребна дозвола, односно акт којим се одобрава пуштање електране у пробни рад;
 - Уговор о снабдевању електричном енергијом;
 - Доказ да су за место примопредаје регулисани приступ систему и балансна одговорност.
 - ОД ЕДС спроведе функционално испитивање којим се доказује да електрана и објекти у функцији прикључења електране испуњавају услове дефинисане Правилима о раду дистрибутивног система и осталим законским и другим прописима.
 - Да Странка са ЕДС закључи уговор о експлоатацији електране.
- 7.2. Неопходно је да сви власници парцела, односно објеката и ЕДС регулишу имовинско правне односе за изградњу и приступ електроенергетским објектима и опреми, односно прикључку, ради њихове изградње и одржавања.
- 7.3. Пре прикључења електране на ДСЕЕ потребно је доставити извештаје о типском, комадном и пријемном испитивању опреме која се уграђује у електрани и до места прикључења електране на ДСЕЕ, прибављене од произвођача, који потврђују да технички параметри електране одговарају подацима наведеним у Захтеву за Решење, одредбама Решења, одредбама Правила о раду дистрибутивног система, прописима и стандардима из одговарајућих области.

8. Рок важења, трошкови и рок прикључења

8.1. Рок важења ових услова је 24 месеци.

Странка може 30 дана пре истека рока важења издатих услова да поднесе захтев за продужење рока важења истих.

Уколико се Странка обрати са захтевом за продужење рока важења издатих услова, након истека остављеног рока за продужење, сматраће се да је поднет захтев за издавање нових услова. Нови услови се издају према утврђеној процедури за издавање те врсте документа, у складу са тренутном електроенергетском ситуацијом.

8.2. Накнада за прикључење на ДСЕЕ ће бити утврђена уговором о пружању услуге за прикључење на дистрибутивни систем електричне енергије.

24

- 8.3. Према члану 144. Закона о енергетици, трошкове изградње прикључка, као и остале трошкове прикључења на ДСЕЕ сноси Странка.
- 8.4. Обрачун накнаде за прикључење се врши у складу са Методологијом за одређивање трошкова прикључења на систем за пренос и дистрибуцију електричне енергије („Сл. гласник РС“, бр. 77/12), која садржи образложење критеријума и начина одређивања трошкова прикључења објекта корисника на ДСЕЕ.
- 8.5. Рок за прикључења електране је 8 дана по испуњењу свих услова наведених у тачки 7.1.


Прилози:

1. Блок шема прикључења електране на ДСЕЕ;
2. Географска скица ЕЕО.


Доставити:

1. Странка
2. Служби за енергетику ДП;
3. Служби за енергетику Огранка:

Директор Огранка Крушевац

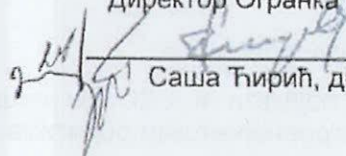

Саша Ћирић, дипл.ек.

Директор Сектора за
планирање и инвестиције ДП Краљево

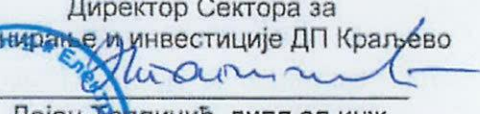
Дејан Ћопличић, дипл.ел.инж.




ПРИЛОГ 1 - Блок шема прикључења електране на ДСЕЕ

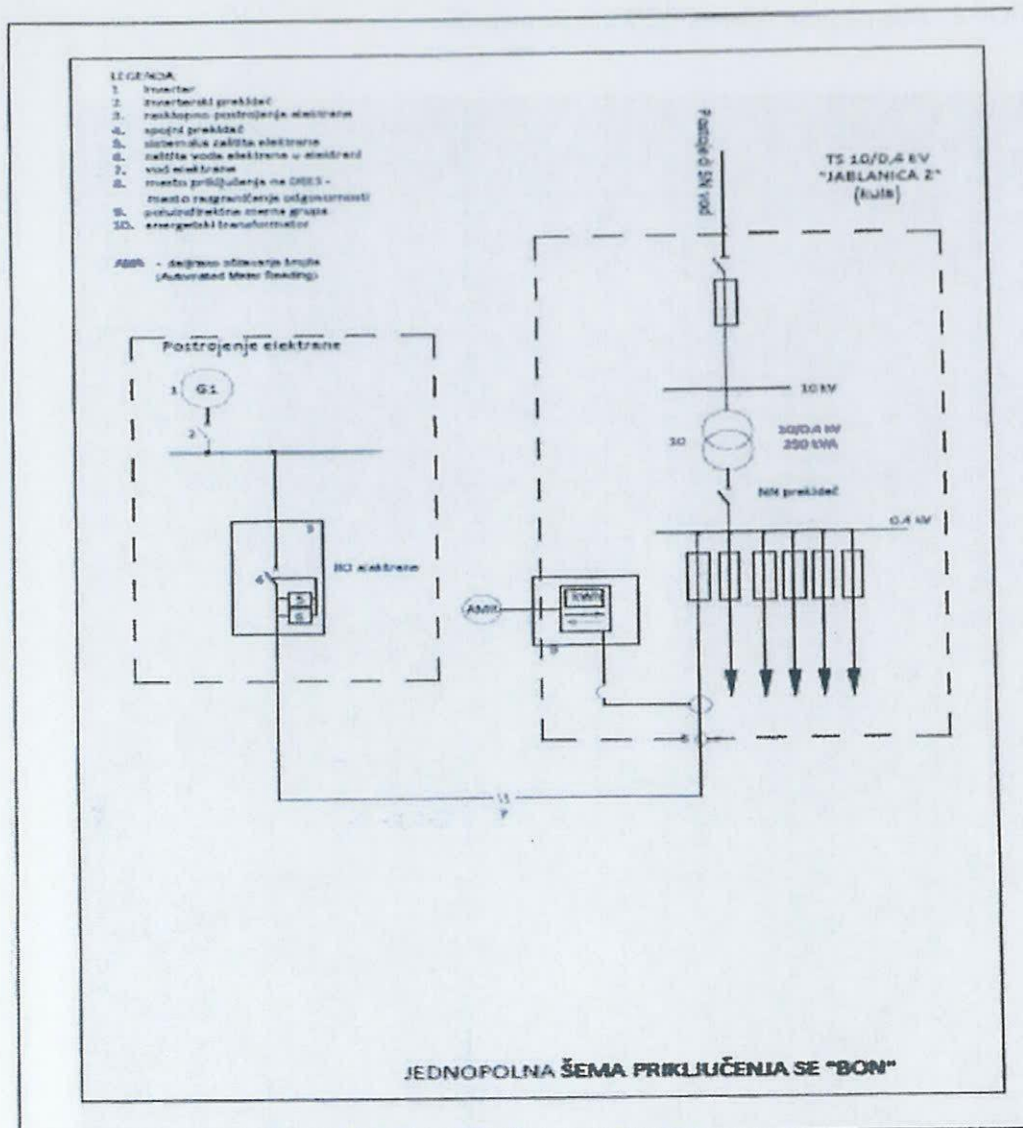

ПРИЛОГ 2 - Географски приказ ЕЕО и локације СЕ



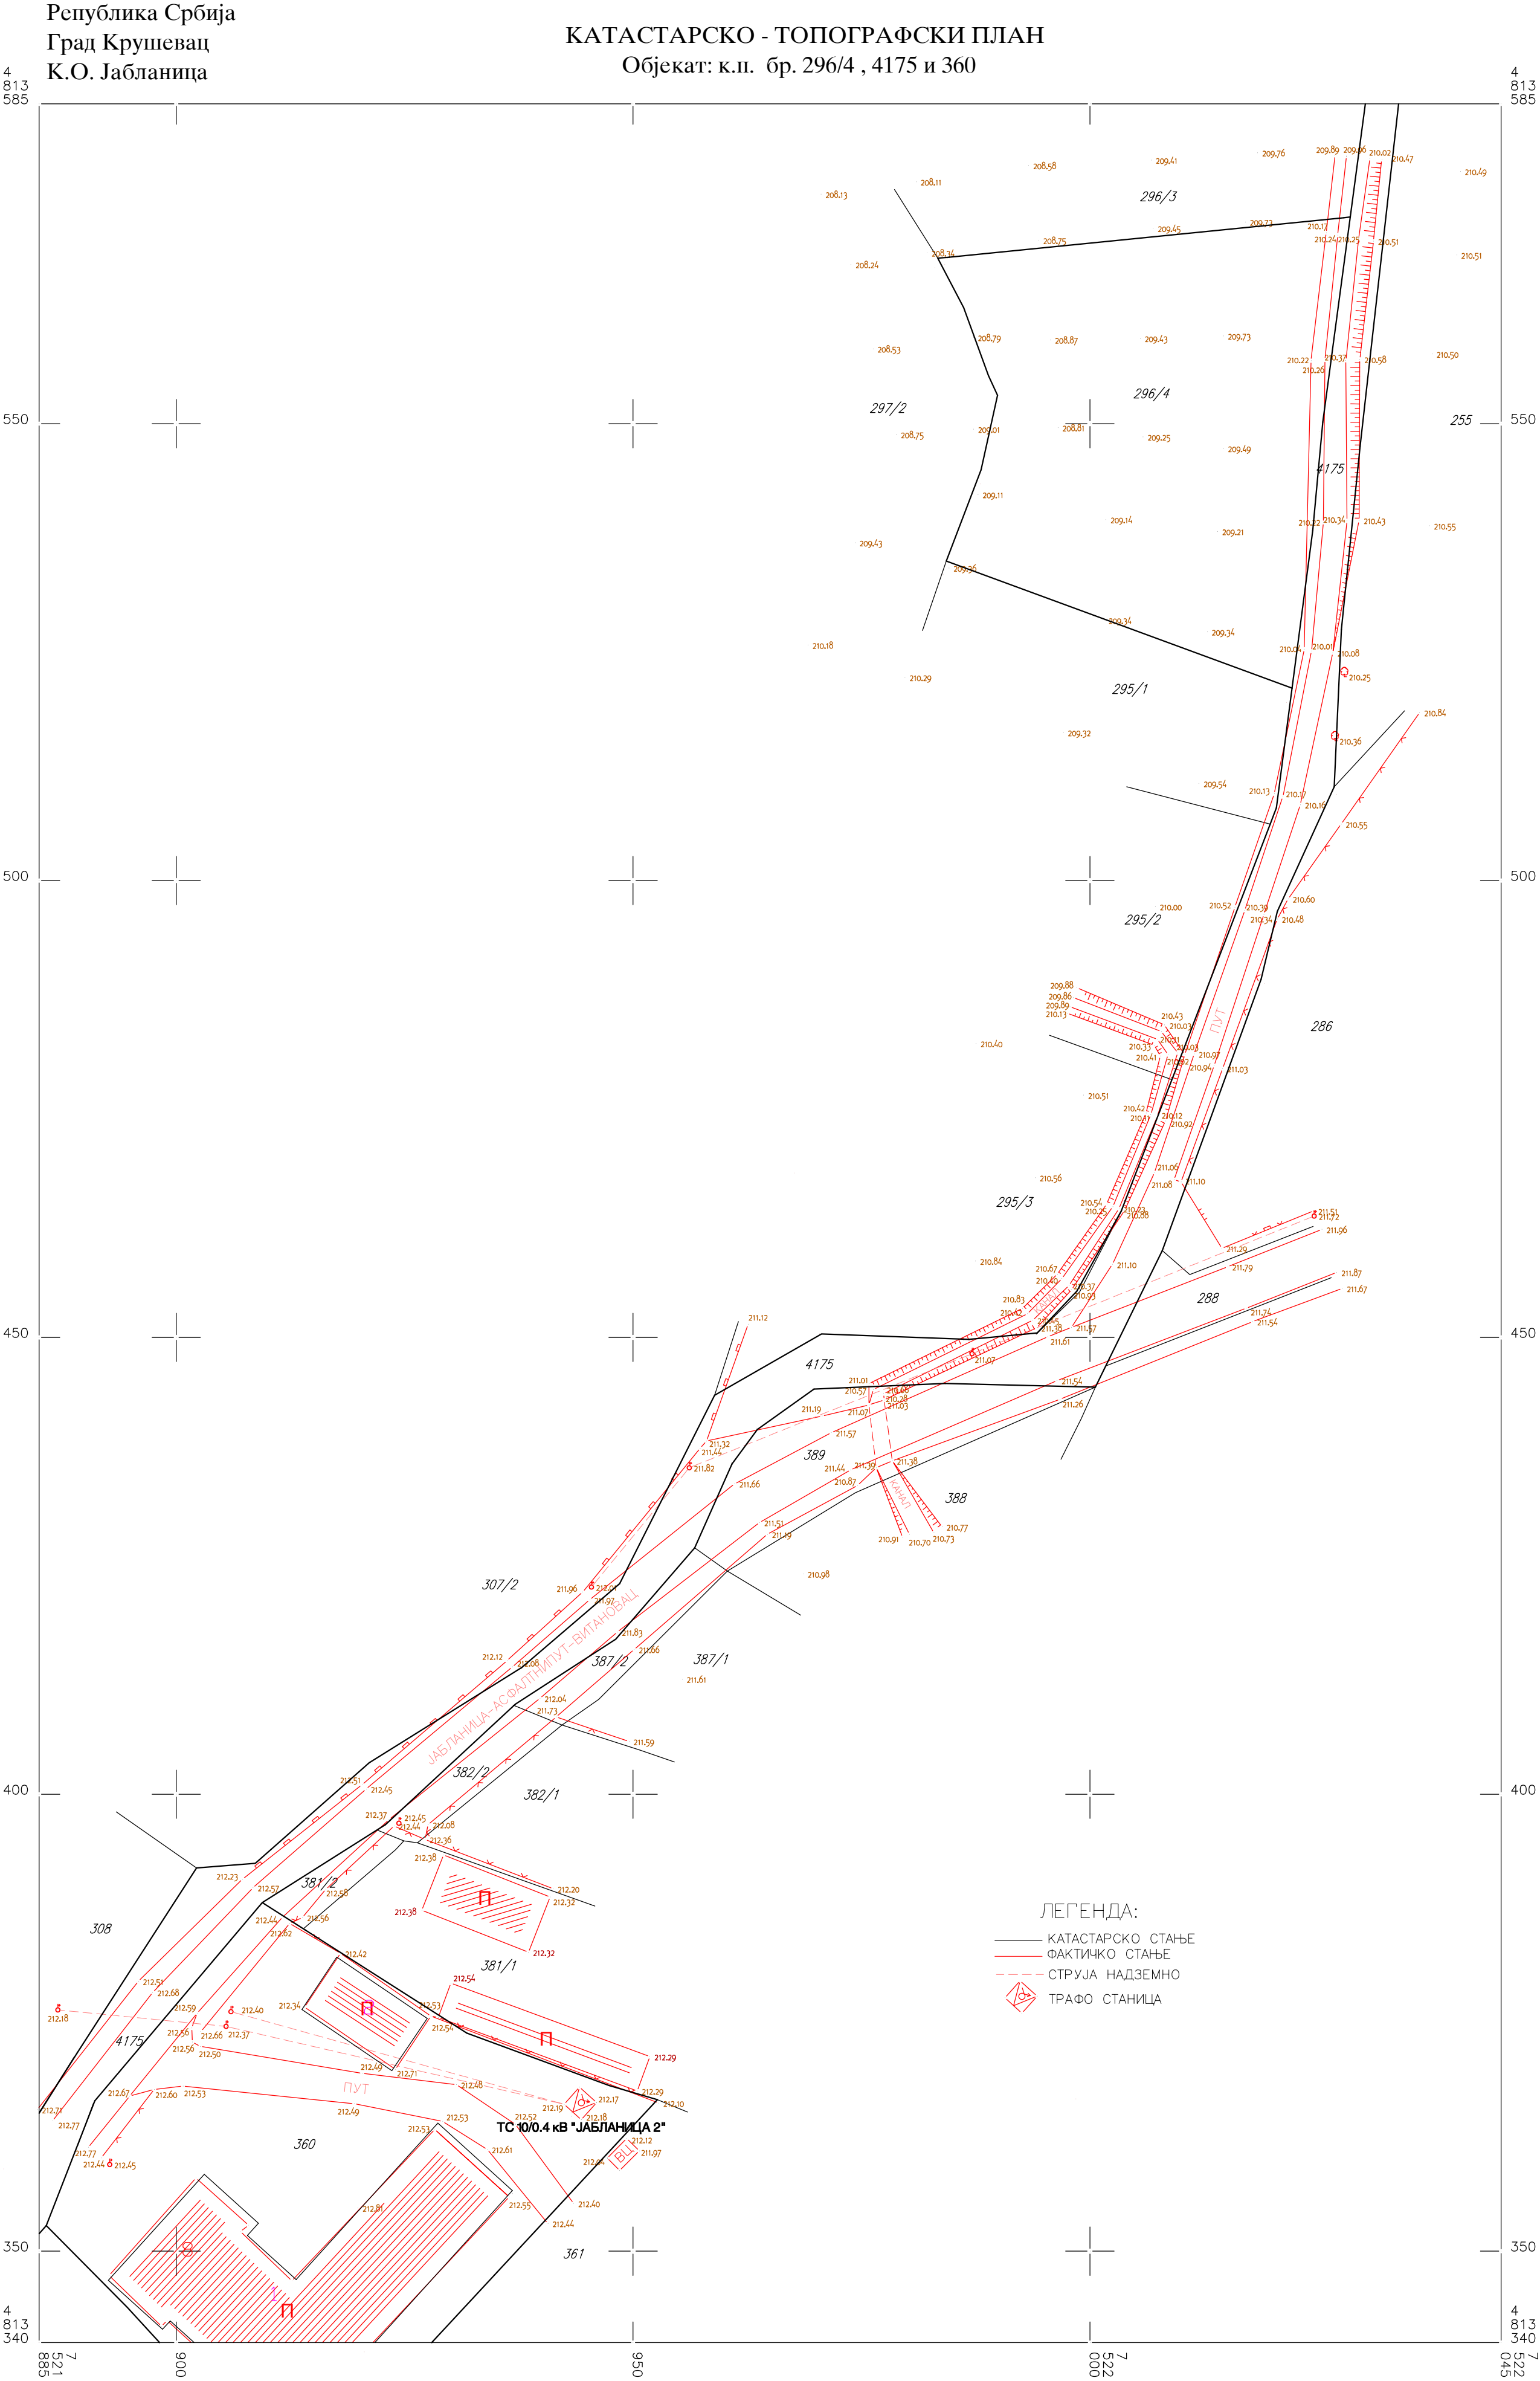

КТП израдио :
геодетски биро Гео-Дача
марта 2023.год.
у Крушевцу.

РАЗМЕРА 1:250

(Петковић Никола геод.инж.)



Република Србија
ГРАДСКА УПРАВА - ГРАД КРУШЕВАЦ
Одељење за урбанизам и грађевинарство
Служба за обједињену процедуру и урбанизам
Број: 350-778/2024
Датум: 27.11.2024. године
Крушевац

На основу чл. 63 Закона о планирању и изградњи ("Сл. гл. РС", бр.72/2009, 81/2009-испр, 64/2010-одлука УС, 24/2011, 121/2012, 42/2013-одлука УС, 50/2013-одлука УС, 98/2013-одлука УС, 132/2014, 145/2014, 83/2018, 31/2019, 37/2019-други закон, 09/2020, 52/2021 и 62/23) и члана 88. Правилника о садржини, начину и поступку израде докумената просторног и урбанистичког планирања („Сл. гласник РС“ бр. 32/2019), издаје:

ОБАВЕШТЕЊЕ
О ОБАВЉЕНОЈ СТРУЧНОЈ КОНТРОЛИ
УРБАНИСТИЧКОГ ПРОЈЕКТА
за изградњу соларне електране на земљи снаге 75 kW
на кат. парцели бр. 296/4 К.О. Јабланица

Подносилац захтева:

Центар за урбани развој и архитектуру ПАРАДИГМА д.о.о. Крушевац

Обрађивач урбанистичког пројекта:

Центар за урбани развој и архитектуру ПАРАДИГМА д.о.о. Крушевац

Комисија за планове Града Крушевца је након 207. Седнице одржане 20.11.2024.године, дана 27.11.2024. године доставила Служби за обједињену процедуру и урбанизам Одељења за урбанизам и изградњу Градске управе града Крушевца, извештај о обављеној стручној контроли наведеног урбанистичког пројекта заведеног под бр. 395 од 14.10.2024.године, који Вам овом приликом достављамо.

Након поступања обрађивача по примедбама наведеним у Извештају о стручној контроли и Закључку Комисије за планове, и достављања кориговане верзије, Одељење ће наставити са поступком потврђивања урбанистичког пројекта.

Прилог:

- извештај о стручној контроли урбанистичког пројекта бр. 350-778/2024 од 26.11.2024.године

Саветник:

Данијела Миловановић, дипл. инж. арх.

ЗАМЕНИК НАЧЕЛНИКА ГРАДСКЕ УПРАВЕ



Катерина Пајић



207/2

Република Србија
ГРАД КРУШЕВАЦ
СКУПШТИНА ГРАДА КРУШЕВЦА
КОМИСИЈА ЗА ПЛАНОВЕ
бр. 350-778/2024
датум: 26.11.2024.године

На основу чл.63. Закона о планирању и изградњи изградњи ("Сл.гласник РС", бр.72/09, 81/09-испр, 64/10-одлука УС, 24/11, 121/12, 42/13-одлука УС, 50/13-одлука УС, 98/13-одлука УС, 132/14, 145/14, 83/18, 31/19, 37/2019-др.закон, 09/2020, 52/21, 62/23), чл. 88. Правилника о садржини, начину и поступку израде докумената просторног и урбанистичког планирања ("Службени гласник РС" бр. 32/2019), КОМИСИЈА ЗА ПЛАНОВЕ на **207.седници**, од дана 20.11.2024.год., разматрајући Урбанистички пројекат за изградњу соларне електране на земљи снаге 75 kW, на кат. парцели бр. 296/4 К.О. Јабланица, по тачки **2.** дневног реда, даје:

**ИЗВЕШТАЈ О СТРУЧНОЈ КОНТРОЛИ
УРБАНИСТИЧКОГ ПРОЈЕКТА
за изградњу соларне електране на земљи снаге 75 kW, на кат. парцели бр. 296/4
К.О. Јабланица**

Изради предметног Урбанистичког пројекта, достављеног 15.10.2024.год., под бр.350-778/2024, приступило се на основу захтева подносиоца Центра за урбани развој и архитектуру „ПАРАДИГМА“ д.о.о. Крушевац и Информације о локацији за катаст. парцелу бр. 296/4 КО Јабланица, бр.01-350-109/2024 од 27.02.2024.г., Одељење за урбанизам и грађевинарство, Служба за обједињену процедуру и урбанизам, Градска управа града Крушевца.

Investitor: **"BON KŠ 15"** d.o.o. Kruševac.

Обрађивач Урбанистичког пројекта је Центар за урбани развој и архитектуру „ПАРАДИГМА“ д.о.о. Крушевац, руководилац израде – одговорни урбаниста Ана Петровић, дипл.инж.арх., бр. лиценце 200 0691 04.

Идејно решење:

- 1) 4 – Пројекат електроенергетских инсталација: Соларна електрана на земљи снаге 75 kW; бр. пројекта 28/24, септембар 2024.г., одговорни пројектант: Небојша Ђашић, дипл.инж.ел., бр. лиценце: 350 7069 04, пројектант: Ђашић - електро, Крушевац,
- 2) 1 – Пројекат архитектуре: Соларна електрана на земљи снаге 75 kW; бр. дела пројекта: 16/2024, септембар 2024.г. одговорни пројектант: Драгица Ђукић, дипл.инж.грађ., бр. лиценце: 310 4813 03, пројектант: Агенција за инжењерске послове Д&М05, Крушевац

Плански основ за израду Урбанистичког пројекта:

- **Просторни план града Крушевца** („Сл. лист града Крушевца“, бр. 4/11, 15-2/20 - испр. и 10/21- испр.)

Парцела у обухвату урбанистичког пројекта је у обухвату Просторног плана града Крушевца („Сл.лист града Крушевца“, бр. 4/2011, 15-2/2020 - испр. и 10/2021 - испр.).

Јабланица је примарно сеоско насеље збијеног типа. Планом намене површина предметна катастарска парцела се налази у простору намењеном за пољопривредно земљиште, изван грађевинског подручја насеља.

Просторним планом града Крушевца је утврђена су правила која се односе на обновљиве изворе енергије у поглављу 3. Концепција, пропозиције и планска решења по областима, 3.5.3. Електроенергетска инфраструктура и телекомуникације, Примена обновљивих извора енергије...

На подручју Плана, за производњу топлотне и електричне енергије, предвиђено је коришћење следећих обновљивих извора: енергија сунца, енергија биомасе, геотермална енергија, мале хидроелектране...

Соларне енергетике могу да се граде на растојањима од суседних парцела већим од 10м и да имбијентално не утичу на суседне објекте."

На подручју у обухвату урбанистичког пројекта, планирана је изградња објекта за производњу електричне енергије, соларне електране на земљи снаге 75 kW.

Одељење за урбанизам и грађевинарство је организовало Јавну презентацију Урбанистичког пројекта, којој је претходио Јавни позив за презентацију Урбанист. пројекта.

Јавни позив за презентацију урбанистичког пројекта, након провере испуњености формалних услова, оглашен је у средствима јавног информисања, односно локалном дневном листу „ПОБЕДА“, бр.135, од 01.11.2024.год., огласној табли надлежног органа и на интернет страници Града Крушевца - <http://www.krusevac.rs>, седам дана пре дана одређеног за почетак јавне презентације, а на основу члана 91. Правилника о садржини, начину и поступку израде докумената просторног и урбанистичког планирања („Сл. гласник РС“ бр. 32/2019).

Јавна презентација урбанистичког пројекта обављена је у просторијама Градске управе Града Крушевца, Одељење за урбанизам и грађевинарство, Служба за обједињену процедуру и урбанизам, Ул. Газиместанска бр. 1, у периоду од 7.30 - 15.30 часова, као и на званичној интернет страници Града Крушевца - <http://www.krusevac.rs> (у делу „јавни позиви“ и „планска документа“), у периоду од **08.11.2024.** године до **14.11.2024.** године.

Заинтересована лица могла су током јавне презентације да изврше увид у урбанистички пројекат, као и да своје примедбе и сугестије на планирана решења, у писаној форми, доставе Одељењу за урбанизам и грађевинарство, у пријемној канцеларији бр.31, Градске управе града Крушевца, закључно са 14.11.2024. године .

У току трајања јавне презентације урбанистичког пројекта, на планирано решење није било примедби.

Инвеститор је прибавио следеће претходне Услове, сагласности и обавештења надлежних јавних комуналних предузећа, органа и институција :

1. Саобраћајно технички услови за саобраћајни прикључак бр. II-1386 од 03.06.2024.г., издати од Јавног предузећа за урбанизам и пројектовање Крушевац ,
2. Услови за потребе израде урбанистичког пројекта урбанистичко архитектонске разраде за парцелу бр. 296/4 КО Јабланица, град Крушевац за изградњу соларне електране одобрене снаге 75 kW, бр. 2541200-Д0911-442837/2 од 30.9.2024.г. издати од Оператера дистрибутивног система „ЕПС Дистрибуција“ д.о.о. Београд – Огранак Електродистрибуција Крушевац
3. Услови за пројектовање и прикључење објекта за производњу електричне енергије – соларна електрана БОН на к.п.бр. 296/4 КО Јабланица, град Крушевац, бр.2540400-Д0911-111534/1 од 13.03.2023.г., издати од Оператера дистрибутивног система „ЕПС Дистрибуција“ д.о.о. Београд – Огранак Електродистрибуција Крушевац .
4. Решење о испуњености Саобраћајно-техничких услова, издато од Јавног предузећа за урбанизам и пројектовање Крушевац, бр. II – 2940, од 15.10.2024.год.

На **207.**седници Комисије за планове, од 20.11.2024.године, **2.**тачка дневног реда била је Стручна контрола Урбанистичког пројекта за изградњу соларне електране на земљи снаге 75kW, на кат. парцели бр. 296/4 К.О. Јабланица.

По овој тачки дневног реда, председник Комисије, Војкан Тутулић, д.и.а., присутне је обавестио да је јавна презентација наведеног урбанистичког пројекта обављена од 08.11.2024. године до 14.11.2024. године и да у току трајања јавне презентације није било примедби.

Одговорни урбаниста, Мирослав Петровић, дипл.инж.арх., потом је присутнима образлагао наведени Урбанистички пројекат.

Чланица Комисије, Тијана Аксентијевић Адамовић, дипл.инж.арх., изнела је следеће примедбе:

1. Документацију допунити Потврдом о активности лиценци одговорног урбанисте, издате од стране Инжењерске коморе Србије.

2. Документацију УП-а допунити условима Завода за заштиту споменика културе Краљево и Завода за заштиту природе, према чл.77. Правилника о садржини, начину и поступку израде докумената просторног и урбанистичког планирања ("Сл.гласник РС" бр.32/2019).

Чланица Комисије, Светлана Чеперковић, дипл.пр.планер, изјавила је да је потребно допунити Документацију Потврдама о активности лиценци одговорног урбанисте и одговорног пројектанта, издате од стране Инжењерске коморе Србије.

Члан Комисије, Душан Момчиловић, дипл.инж.арх., изнео је:

2.1. Није планиран колски приступ парцели за возила за потребе сервисирања и одржавања објекта, одношење описаног отпада и др., тј. паркинг или окретница где се меродавно возило може окренути или зауставити/паркирати. Површина паркинга/окретнице на парцели не мора имати коловозни застор, али је потребно приказати просторну могућност за ту потребну површину.

*На затвореном делу **207**.седнице, од 20.11.2024. године, по разматрању **2.** тачке дневног реда - Стручна контрола Урбанистичког пројекта за изградњу соларне електране на земљи снаге 75 kW, на кат. парцели бр. 296/4 К.О. Јабланица, Комисија за планове је донела следећи:

ЗАКЉУЧАК

I Поступити по примедбама Комисије:

1. Документацију допунити Потврдом о активности лиценци одговорног урбанисте, издате од стране Инжењерске коморе Србије.
2. Документацију УП-а допунити условима Завода за заштиту споменика културе Краљево и Завода за заштиту природе, према чл.77. Правилника о садржини, начину и поступку израде докумената просторног и урбанистичког планирања ("Сл.гласник РС" бр.32/2019).
3. Планирати колски приступ парцели за возила за потребе сервисирања и одржавања објекта, одношење описаног отпада и др., тј. паркинг или окретница где се меродавно возило може окренути или зауставити/паркирати. Површина паркинга/окретнице на парцели не мора имати коловозни застор, али је потребно приказати просторну могућност за ту потребну површину.

II **Након поступања по примедбама, доставити УП како би Комисија за планове наставила стручну контролу, на некој од следећих седница Комисије за планове.**

III **Закључак је донет једногласно .**

Војкан Тутулић, дипл.инж.арх., **председник Комисије за планове**




Весна Милановић, дипл.инж.арх., **секретар Комисије**

[Signature]

ЗАМЕНИК НАЧЕЛНИКА ГРАДСКЕ УПРАВЕ

Ивана Пајић, дипл.правник



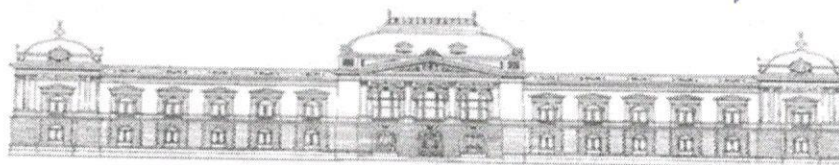

Гри Мачко
29/01/25
[Signature]

Република Србија
ГРАД КРУШЕВАЦ
СКУПШТИНА ГРАДА КРУШЕВЦА
КОМИСИЈА ЗА ПЛАНОВЕ
бр. 350-778/2024
датум: 15.01.2025.године

На основу чл.63. Закона о планирању и изградњи изградњи ("Сл.гласник РС", бр.72/09, 81/09-испр, 64/10-одлука УС, 24/11, 121/12, 42/13-одлука УС, 50/13-одлука УС, 98/13-одлука УС, 132/14, 145/14, 83/18, 31/19, 37/2019-др.закон, 09/2020, 52/21, 62/23), чл. 88. Правилника о садржини, начину и поступку израде докумената просторног и урбанистичког планирања ("Службени гласник РС" бр. 32/2019), КОМИСИЈА ЗА ПЛАНОВЕ на 210.седници, од дана 10.01.2025.год., разматрајући **Урбанистички пројекат** Урбанистичког пројекта за изградњу соларне електране на земљи снаге 75 kW, на кат. парцели бр. 296/4 К.О. Јабланица, по тачки 9. дневног реда, даје:

ИЗВЕШТАЈ О СТРУЧНОЈ КОНТРОЛИ

Урбанистичког пројекта за изградњу соларне електране на земљи снаге 75 kW, на кат. парцели бр. 296/4 К.О. Јабланица/поновљено

Изрази предметног Урбанистичког пројекта, достављеног 15.10.2024.год., под бр.350-778/2024, приступило се на основу захтева подносиоца - **Центра за урбани развој и архитектуру ПАРАДИГМА д.о.о. Крушевац.**

Обрађивач Урбанистичког пројекта је Центар за урбани развој и архитектуру ПАРАДИГМА д.о.о. Крушевац,
одговорни урбаниста Ана Петровић, дипл.инж.арх. бр.лиценце ИКС 200 0691 04.

Пројектант архитектуре ИДР: Агенција за инжењерске послове Д&М05, Крушевац
Одговорни пројектант: Драгица Ђукић, дипл.инж.граф., бр. лиценце: 310 4813 03

Пројектант електроенергетских инсталација: Ђашић – електро
Одговорни пројектант: Небојша Ђашић, дипл.инж.ел., бр. лиценце: 350 7069 04

Простор који је предмет урбанистичког пројекта обухваћен је Просторним планом града Крушевца („Сл. лист града Крушевца“, бр. 4/11, 15-2/2020 - испр. и 10/2021 - испр.).

Одељење за урбанизам и грађевинарство је организовало Јавну презентацију Урбанистичког пројекта, којој је претходио Јавни позив за презентацију Урбанистичког пројекта .

Јавни позив за презентацију урбанистичког пројекта, након провере испуњености формалних услова оглашен је 01.11.2024.године у средствима јавног информисања, односно локалном дневном листу „Победа“ у броју. 135. , на огласној табли надлежног органа и на интернет страници Града Крушевца <http://www.krusevac.rs>, седам дана пре дана одређеног за почетак јавне презентације, а на основу члана 91. Правилника о садржини, начину и поступку израде докумената просторног и урбанистичког планирања („Сл. гласник РС“ бр. 32/2019).

Јавна презентација урбанистичког пројекта обављена је у просторијама Градске управе Града Крушевца, Одељење за урбанизам и грађевинарство, Служба за обједињену процедуру и урбанизам, Ул. Газиместанска бр. 1, као и на званичној интернет страници Града Крушевца <http://www.krusevac.rs> (у делу „документа - планска документа – урбанистички пројекти у процедури“) у периоду од 08.11.2024. године до 14.11.2024. године.

У току трајања јавне презентације заинтересована правна и физичка лица имала су могућност да изврше увид у урбанистички пројекат, и на планирано решење није било примедби.

207. седница

На 207.седници Комисије за планове, од 20.11.2024.године, 2.тачка дневног реда била је Стручна контрола Урбанистичког пројекта за изградњу соларне електране на земљи снаге 75 kW, на кат. парцели бр. 296/4 К.О. Јабланица

207. седници су присуствовали чланови Комисије:

1. Војкан Тутулић, дипл.инж.арх. - председник Комисије,
2. Сава Стојановић, дипл.инж.грађ. - заменик председника Комисије,
3. Тијана Аксентијевић Адамовић, дипл.инж. арх., – члан,
4. Светлана Чеперковић, дипл.пр.планер – члан,
5. Душан Момчиловић, дипл.инж.арх. – члан,
6. Гордана Марковић, дипл.инж.грађ. – члан ,
7. Игор Благојевић, дипл.инж.грађ. – члан ,
8. Весна Милановић, дипл.инж.арх. - секретар Комисије,

По овој тачки дневног реда, председник Комисије, Војкан Тутулић, д.и.а., присутне је обавестио да је јавна презентација наведеног урбанистичког пројекта обављена од 08.11.2024. године до 14.11.2024. године и да у току трајања јавне презентације није било примедби.

Одговорни урбаниста, Мирослав Петровић,дипл.инж.арх., потом је присутнима образлагао наведени Урбанистички пројекат.

Чланица Комисије, Тијана Аксентијевић Адамовић, дипл.инж.арх., изнела је следеће примедбе:

- 1.Документацију допунити Потврдом о активности лиценци одговорног урбанисте, издате од стране Инжењерске коморе Србије.
- 2.Документацију УП-а допунити условима Завода за заштиту споменика културе Краљево и Завода за заштиту природе, према чл.77. Правилника о садржини, начину и поступку израде докумената просторног и урбанистичког планирања ("Сл.гласник РС" бр.32/2019).

Чланица Комисије, Светлана Чеперковић, дипл.пр.планер, изјавила је да је потребно допунити Документацију Потврдама о активности лиценци одговорног урбанисте и одговорног пројектанта, издате од стране Инжењерске коморе Србије.

Члан Комисије, Душан Момчиловић, дипл.инж.арх., изнео је :

Није планиран колски приступ парцели за возила за потребе сервисирања и одржавања објекта, одношење опасног отпада и др., тј. паркинг или окретница где се меродавно возило може окренути или зауставити/паркирати. Површина паркинга/окретнице на парцели не мора имати коловозни застор, али је потребно приказати просторну могућност за ту потребну површину.

*На затвореном делу 207.седнице, од 20.11.2024. године, по разматрању 2. тачке дневног реда - Стручна контрола Урбанистичког пројекта за изградњу соларне електране на земљи снаге 75 kW, на кат. парцели бр. 296/4 К.О. Јабланица, Комисија за планове је донела следећи:

ЗАКЉУЧАК

I Поступити по примедбама Комисије:

1. Документацију допунити Потврдом о активности лиценци одговорног урбанисте, издате од стране Инжењерске коморе Србије.
2. Документацију УП-а допунити условима Завода за заштиту споменика културе Краљево и Завода за заштиту природе, према чл.77. Правилника о садржини, начину и поступку израде докумената просторног и урбанистичког планирања ("Сл.гласник РС" бр.32/2019).
3. Планирати колски приступ парцели за возила за потребе сервисирања и одржавања објекта, одношење опасног отпада и др., тј. паркинг или окретница где се меродавно возило може окренути или

зауставити/паркирати. Површина паркинга/окретнице на парцели не мора имати коловозни застор, али је потребно приказати просторну могућност за ту потребну површину.

II Након поступања по примедбама, доставити УП како би Комисија за планове наставила стручну контролу, на некој од следећих седница Комисије за планове.

III Закључак је донет једногласно.

Дана 18.12.2024.године, достављена је допуна документације у складу са Извештајем и закључком Комисије од 26.11.2024.године како би била настављена стручна контрола овог УП-а.

210. седница

На 210.седници Комисије за планове, од 10.01.2025.године, 9.тачка дневног реда била је Поновљена стручна контрола Урбанистичког пројекта за изградњу соларне електране на земљи снаге 75 kW, на кат. парцели бр. 296/4 К.О. Јабланица.

Чланови Комисије, који су учествовали на 210. седници :

1. Војкан Тутулић, дипл.инж.арх. - председник Комисије,
2. Сава Стојановић, дипл.инж.грађ. - заменик председника Комисије,
3. Тијана Аксентијевић Адамовић, дипл.инж. арх., – члан,
4. Светлана Чеперковић, дипл.пр.планер – члан,
5. Душан Момчиловић, дипл.инж.арх. – члан,
6. Марина Мајдевац Карајовић, дипл.инж.арх. – члан,
7. Игор Благојевић, дипл.инж.грађ. – члан,

Председник Комисије, Војкан Тутулић, д.и.а., присутне је упознао са хронологијом израде Урбанистичког пројекта. Подносилац захтева, односно обрађивач урбанистичког пројекта Центар за урбани развој и архитектуру ПАРАДИГМА д.о.о. Крушевац, доставио дана 18.12.2024.године Урбанистички пројекат бр. 405 од 18.12.2024.године за изградњу соларне електране на земљи снаге 75 kW на кат. парцели бр. 296/4 К.О. Јабланица, у дигиталном и аналогном примерку.

Представник Обрађивача није присуствовао/ла 210. седници Комисије

Чланови Комисије су имали следеће примедбе на исправљени Урбанистички пројекат :

- Чланица Комисије, Тијана Аксентијевић Адамовић, дипл.инж.арх., изнела је следеће :

1- Обрађивач није поступио по свим примедбама наведеним у Закључку Извештаја о стручној контроли УП-а, бр.350-778/2024 од дана 26.11.2024.године, у делу који се односи на недостајуће услове Завода за заштиту споменика културе Краљево и Завода за заштиту природе, према чл.77. Правилника о садржини, начину и поступку израде докумената просторног и урбанистичког планирања ("Сл.гласник РС" бр.32/2019).

2- Документацију допунити Лиценцом и Потврдом о активности лиценци одговорних пројектаната, издатих од стране Инжењерске коморе Србије.

- Члан Комисије Душан Момчиловић, дипл.инж.арх.:

Обрађивач није у потпуности поступио по Закључку са претходне стручне контроле.

На затвореном делу 210.седнице

од 10.01.2025. године, по разматрању 9. тачке дневног реда – Стручна контрола Урбанистичког пројекта за изградњу соларне електране на земљи снаге 75 kW, на кат. парцели бр. 296/4 К.О. Јабланица, након дискусије и обављеног гласања, Комисија за планове је донела следећи:

ЗАКЉУЧАК

I Поступити по примедбама Комисије:

- Обрађивач није поступио по свим примедбама наведеним у Закључку Извештаја о стручној контроли УП-а, бр.350-778/2024 од дана 26.11.2024.године, у делу који се односи на недостајуће услове Завода за заштиту споменика културе Краљево и Завода за заштиту природе, према чл.77. Правилника о садржини, начину и поступку израде докумената просторног и урбанистичког планирања (“Сл.гласник РС” бр.32/2019)
- Документацију допунити Лиценцом и Потврдом о активности лиценци одговорних пројектаната, издатих од стране Инжењерске коморе Србије.

II Након поступања по наведеним примедбама доставити УП како би Комисија могла да настави поступак стручне контроле на некој од следећих седница

III Закључак је донет једногласно.



председник Комисије за планове, Војкан Тутулић, дипл.инж.арх.,

Војкан Тутулић

заменик начелника градске управе, Ивана Пајић, дипл.правник

Ивана Пајић



Завод за заштиту споменика културе Краљево

36000 Краљево, Цара Лазара 24, ПИБ 100239951, матични број 07101104

тел. 036 331 866, e-mail: zzskv@gmail.com

жирос рачун: 840-69664-74, 840-69668-62

јм

ЗАВОД ЗА ЗАШТИТУ СПОМЕНИКА КУЛТУРЕ

BON KŠ 15 d.o.o.

Број

162/2

12.02. 2025 год.

КРАЉЕВО-II

Видовданска 129

37 000 Крушевац

ПРЕДМЕТ: Услови и мере заштите за потребе израде *Урбанистичког пројекта за изградњу соларне електране на земљи, снаге 75 kW, на к.п. 296/4 КО Јабланица, У Крушевицу*

Поступајући по Захтеву BON KŠ 15 d.o.o. из Крушевца, заведеном у овом Заводу под бројем 162/1 од 03.02.2025, на основу чл. 137. Закона о културном наслеђу (*Сл. гласник РС*, бр. 129/2021-120), а у вези са чл. 107. Закона о културним добрима (*Сл. гласник РС*, бр. 71/94, 52/11 - др. закони, 99/11 - др. закон, 6/2020 - др. закон, 35/202 - др. закон, 129/2021 - др. закон и 76/2023 - др. закон) и у вези са чл. 47б Закона о планирању и изградњи (*Сл. гласник РС*, бр. 72/2009, 81/2009 - испр, 64/2010 - одлука УС, 24/2011, 121/2012, 42/2013 - одлука УС, 50/2013 - одлука УС, 98/2013 - одлука УС, 132/2014, 145/2014, 83/2018, 31/2019, 37/2019 - др. закон, 9/2020, 52/2021 и 62/2023), Завод за заштиту споменика културе Краљево издаје следеће услове за израду *Урбанистичког пројекта за изградњу соларне електране на земљи, снаге 75 kW, на к.п. 296/4 КО Јабланица, У Крушевицу*

1. Ради заштите културног наслеђа неопходно је испоштовати следеће мере техничке заштите приликом извођења грађевинских радова:
 - Ако се у току извођења земљаних радова приликом изградње соларне електране на к.п. бр. 296/4 КО Јабланица, Општина Крушевац, наиђе на нови архолошки локалитет или случајни археолошки налаз (добра која уживају претходну заштиту на основу Закона о културном наслеђу), извођач радова је дужан да одмах, без одлагања, прекине радове и о томе обавести надлежни Завод за заштиту споменика културе.
 - Инвеститор/Извођач је у обавези да предузме мере заштите како налаз не би био уништен и оштећен и да се сачува на месту и положају у коме је откривен.
 - Ако се на основу закона утврди да је односна непокретност или ствар културно добро, даље извођење грађевинских радова и промене облика терена могу се дозволити само након претходно обезбеђених археолошких истраживања, уз адекватну презентацију налаза и услове и сагласност службе заштите.
 - Надлежни Завод за заштиту споменика културе има право да у току радова, а уколико се за тим укаже потреба, пропише археолошки надзор, заштитна археолошка истраживања и додатне мере заштите зависно од значаја конкретног налаза.
 - Уколико се приликом извођења земљаних радова, при изградњи соларне електране на к.п. бр. 296/4 КО Јабланица, Општина Крушевац, наиђе на грађевинске остатке и друге непокретне археолошке структуре од интереса за

Републику Србију, надлежни Завод ће у договору са Републичким заводом и надлежним Министарством културе РС изградити мере техничке заштите откривених остатака.

- Инвеститор објекта дужан је да обезбеди средства за надзор, истраживање, заштиту, чување, публикување и излагање добра које ужива претходну заштиту које се открије приликом изградње објекта – до предаје добра на чување овлашћеној установи заштите.
- Уколико дође до измене обухвата Урбанистичког пројекта или промене локације, неопходно је писмено обавестити овај Завод у циљу прибављања допуне услова.

Површинском проспекцијом терена од стране стручног сарадника – археолога, као и увидом у постојећу документацију овог Завода, установљено је да на к.п. 296/4 КО Јабланица, Општина Крушевац, нема евидентираних добара ни утврђених културних добара, као ни покретног археолошког материјала. Археолошки локалитети су специфични са становишта заштите јер се налазе испод земље, због чега се рекогносцирањем не може увек утврдити њихово постојање. Ако се током извођења радова на катастарским парцелама у обухвату предметног урбанистичког пројекта, открију појединачни археолошки предмети или археолошко налазиште, Инвеститор/Извођач радова је дужан да поступи у складу са прописаним условима за предузимање мера техничке заштите.

С поштовањем,

Достављено:

- подносиоцу захтева
- архиви



директор Завода
мр Катарина Грујовић Брковић

Завод за заштиту природе Србије, Београд (Руководилац Канцеларије мр Данко Јовић по Одлуци 02 Бр. 012-674/1 од 25.02.2025. године), ул. Јапанска бр. 35, на основу чл. 9. Закона о заштити природе („Службени гласник РС“, бр. 36/2009, 88/2010, 91/2010-испр., 14/2016, 95/2018 - др. закон и 71/2021) и члана 136. Закона о општем управном поступку („Службени гласник РС“, бр. 18/2016, 95/2018 - аутентично тумачење и 2/2023 – Одлука УС), поступајући по захтеву од 03.02.2025. године, „BON KŠ“ Крушевац д.о.о., ул. Видовданска бр. 129, 37000 Крушевац, за издавање услова заштите природе за израду Урбанистичког пројекта за изградњу соларне електране на земљи снаге 75 kW, на к.п. бр. 296/4 КО Јабланица у Крушевцу, дана 06.03. 2025. године под 03 бр. 021-460/ 4, доноси

РЕШЕЊЕ

1. Простор за који се ради Урбанистички пројекат за потребе за изградњу соларне електране на земљи снаге 75 kW, на к.п. бр. 296/4 КО Јабланица у Крушевцу (даље: Пројекат) не налази се унутар заштићених подручја за које је спроведен или покренут поступак заштите, нити је у обухвату еколошки значајног подручја еколошке мреже Републике Србије према Уредби о еколошкој мрежи („Службени гласник РС“, бр. 102/2010). На предменој локацији нису идентификована станишта строго заштићених и заштићених врста у Републици Србији према Правилнику о проглашењу и заштити строго заштићених и заштићених дивљих врста биљака, животиња и гљива („Сл. гласник РС“, бр. 5/2010, 47/2011, 32/2016 и 98/2016). Сходно томе, издају се следећи услови заштите природе:

- 1) Планиране намене површина у обухвату Пројекта морају бити усклађене са Просторним планом општине Крушевац („Службени лист града Крушевца“, бр. 4/2011);
- 2) Израда Пројекта се односи само на к.п. бр. 296/4 К.О. Јабланица, Град Крушевац;
- 3) Предвидети да се током извођења грађевинских и земљаних радова предузму све мере којима ће се омогућити стабилност тла у току изградње и рада соларне електране и спречи појава ерозије и инжењерско - геолошких процеса у непосредном окружењу;
- 4) Пројектом предвидети коришћење постојећих саобраћајница, како би се избегла изградња нових путева за привремено коришћење и тиме спречила фрагментација простора и природних и полуприродних станишта;
- 5) Паркинг простор решавати искључиво у оквиру предметне к.п. бр. 296/4 К.О. Јабланица;
- 6) Предвидети минимално осветљење пратећих објеката при чему светлост мора бити усмерено ка тлу, без расипања у страну и околни простор, како би се избегао негативан утицај вештачке светлости на фауну птица и слепих мишева. Пожељно је да расвета не буде стално укључена, него да се укључује по потреби (нпр. уз помоћ сензора покрета);
- 7) Електричне инсталације планирати као уземљене, обезбеђене и одговарајуће изоловане како би се спречило страдање јединки дивљих врста животиња;
- 8) Предвидети забрану је насапања земљишта кластичним материјалом (песак, шљунак, ризла, дробина и др.);

- 9) Пројектом предвидети да је након окончања радова на изградњи, обавезна комплетна санација свих деградираних површина, укључујући и озелењавање. За озелењавање, тј. санацију површина које су деградиране предметном изградњом користити искључиво аутохтоне врсте;
 - 10) Пројектом предвидети да, када се панели исцрпе или оштете, отпад од соларних ћелија (нерециклабилан и токсичан) буде адекватно депонован на место које ће одредити надлежна служба и које мора бити ван обухвата Урбанистичког пројекта, а у циљу очувања биодиверзитета и заштите животне средине (члан 29. Закона о заштити животне средине);
 - 11) Урбанистичким пројектом предвидети коришћење постојећих саобраћајница, како би се избегла изградња нових путева за привремено коришћење и тиме спречила фрагментација простора и природних и полуприродних станишта;
 - 12) Приликом постављања соларних панела предвидети:
 - постављање само на површинама које нису под шумском вегетацијом;
 - размак између соларних панела како би се спречило засенчење земљишта и омогућили биолошки процеси;
 - механизме праћења угинућа животиња, као и обавезу обавештавања Завода за заштиту природе Србије у случају страдања дивљих врста и/или угрожених и законом заштићених животињских врста;
 - 13) Предвидети да током извођења радова, сагласно чл. 10. и 16. Закона о заштити од буке у животној средини („Службени гласник РС“, бр. 96/2021), ниво буке не сме прелазити прописане граничне вредности;
 - 14) Предвидети ограђивање и обезбеђивање објекта како би се ограничио приступ дивљим животињама, односно спречио улазак крупнијих дивљих животиња, уз истовремено омогућавање проласка малих сисара, гмизаваца и друге ситне фауне, дизајнирањем оградe са отвореним или полуотвореним деловима за њихов пролаз;
 - 15) Прописати обавезу да је у случају напуштања предметне локације, односно престанка рада соларног постројења, инвеститор обавезан да што је пре могуће евакуише инсталирану опрему, уклони све објекте и у целини санира локацију и доведе је у стање блиско првобитном;
 - 16) Пројектом дефинисати да, уколико се током радова наиђе на геолошко-палеонтолошке или минералогско-петролошке објекте, за које се претпоставља да имају својство природног добра, извођач радова је дужан да, у складу са чланом 99. Закона о заштити природе, обавести Министарство заштите животне средине, као и да предузме све мере заштите од уништења, оштећења или крађе до доласка овлашћеног лица.
2. Ово решење не ослобађа подносиоца захтева да прибави и друге услове, дозволе и сагласности предвиђене позитивним прописима.
 3. Приликом издавања локацијских услова за изградњу предметних соларних електрана неопходно је обратити се посебним захтевом за прописивање услова заштите природе у складу са Законом о заштити природе.
 4. Пре усвајања Пројекта, потребно је од Завода прибавити мишљење о испуњености услова из овог решења.
 5. За све друге радове/активности на предметном подручју или промене планске документације, потребно је поднети нови захтев.
 6. Уколико подносилац захтева у року од две године од дана достављања овог решења не отпочне радове и активности за које је ово решење издато, дужан је да поднесе захтев за издавање новог решења.
 7. Такса за издавање стручне основе за израду решења о условима заштите природе у износу од 21.920,00 динара одређена је у складу са Законом о републичким административним таксама („Службени гласник РС“, бр. 43/2003, 51/2003-исправка, 61/2005, 101/2005-др. закон, 5/2009, 54/2009, 50/2011, 93/2012, 65/2013-др.закон, 83/2015, 112/2015, 113/2017, 3/2018-исправка, 95/2018, 86/2019, 90/2019-исправка, 144/2020, 138/2022, 92/2023 и Усклађеним динарским износима из Тарифе републичких

административних такси 59/2024 и 63/2024) – Тарифни број 186а, став 2. тачка 1) подтачка (2).

Образложење

Завод за заштиту природе Србије примио је дана 07.02.2025. године захтев заведен под 03 бр. 021-460/1, „BON KS“ Крушевац д.о.о., ул. Видовданска бр. 129, 37000 Крушевац, за издавање услова заштите природе за израду Урбанистичког пројекта за изградњу соларне електране на земљи снаге 75 kW, на к.п. бр. 296/4 КО Јабланица у Крушевцу.

Уз захтев је достављено :

- Урбанистичко – технички пројекат за изградњу соларне електране на земљи снаге 75 kW на к.п. бр. 296/4 КО Јабланица (цртеж бр. 01 у размери 1:250) израђен у мају 2024. године од стране Центра за урбани развој и архитектуру „ПАРАДИГМА“ д.о.о. Крушевац, Одговорни урбаниста Мирослав Петровић дипл.инж.арх.
- Катастарско – топографски план (размера 1:250) израђен у марту 2023. године од стране геодетског бироа „Гео – Дача“ у Крушевцу.
- Информација о локацији издата од стране градске управе града Крушевца, одељење за урбанизам и грађевинарство, служба за обједињену процедуру и урбанизам на основу захтева бр. 350-109/2024 од 22.02.2024. године.
- Копија катастарског плана издата од стране Службе за катастар непокретности Крушевац, ул. Косанчићева бр. 3, бр. 953-045-21975/2022.

На основу достављеног захтева и пратеће документације подносиоца захтева, утврђено је да предмет Урбанистичког пројекта обухвата изградњу соларне електране на земљи снаге 75 kW. Површина парцеле у обухвату Урбанистичког пројекта је око 17а 31 m². Сами панели би били позиционирани у центру катастарске парцеле. Укупна површина за постављање соларних панела је око 380 m².

Увидом у Централни регистар заштићених природних добара, документацију Завода, а у складу са прописима који регулишу област заштите природе, утврђени су услови заштите природе из диспозитива овог решења. Просторни обухват Урбанистичког пројекта се не налази унутар заштићеног подручја за које је спроведен или покренут поступак заштите, и не налази се у просторном обухвату еколошки значајних подручја еколошке мреже Републике Србије („Службени гласник РС“, бр. 102/2010). На предменој локацији нису идентификована станишта строго заштићених и заштићених врста у Републици Србији према Правилнику о проглашењу и заштити строго заштићених и заштићених дивљих врста биљака, животиња и гљива („Сл. гласник РС“, бр. 5/2010, 47/2011, 32/2016 и 98/2016)

Законски основ за доношење решења: Закон о заштити природе („Службени гласник РС“, бр. 36/2009, 88/2010, 91/2010–исправка, 14/2016, 95/2018 - др. закон и 71/2021), Закон о заштити животне средине („Службени гласник РС“, бр.135/04, 36/2009, 36/2009 – др. закон, 72/2009 – др. закон и 43/2011 – одлука УС), Закон о заштити од буке у животној средини („Службени гласник РС“, бр. 96/2021), Правилник о проглашењу и заштити строго заштићених и заштићених дивљих врста биљака, животиња и гљива („Сл. гласник РС“, бр. 5/2010, 47/2011, 32/2016 и 98/2016), Правилник о уређивању, управљању, одлагању и депоновању грађевинског отпада у току извођења радова, „Службени гласник РС“, бр. 81/2024“), Просторни план општине Крушевац („Службени лист града Крушевца“, бр. 4/2011).

На основу свега наведеног, одлучено је као у диспозитиву овог Решења.

Упутство о правном средству: Против овог решења може се изјавити жалба Министарству заштите животне средине у року од 15 дана од дана пријема решења. Жалба се предаје Заводу за заштиту природе Србије, уз доказ о уплати Републичке административне таксе у износу од 590,00 динара на текући рачун бр. 840-0000031395845-78, позив на број 59-013 по моделу 97.

РУКОВОДИЛАЦ КАНЦЕЛАРИЈЕ

Данко Јовић

Достављено:

- Подносиоцу захтева
- Архиви x 2