


IV ГРАФИЧКИ ДЕО

Графички прилози рађени су размери 1:250 ради боље видљивости

Катастарско топографски план.....	1:250
Лист 0 – Извод из ПП-а	1:2000
Лист 1 – Приказ ширег окружења локације.....	1:-
Лист 2 – Постојеће стање	1:500
Лист 3 – План регулације и нивелације	1: 500
Лист 4 – Инфраструктура	1: 500
Лист 5 – Саобраћај и партерно уређење	1: 500
Лист 6 – Синхрон план	1: 500



- ЛЕГЕНДА:
- ФАКТИЧНО СТАЊЕ
 - КАТАСТАРСКО СТАЊЕ
 - ВОДОВОД
 - КАНАЛИЗАЦИЈА
 - СТРУЈА ПОДЗЕМНО
 - ТОПЛИВОД
 - КАБЛОВСКИ ВОД 10кВ
 - ТС 10/0.4 кВ

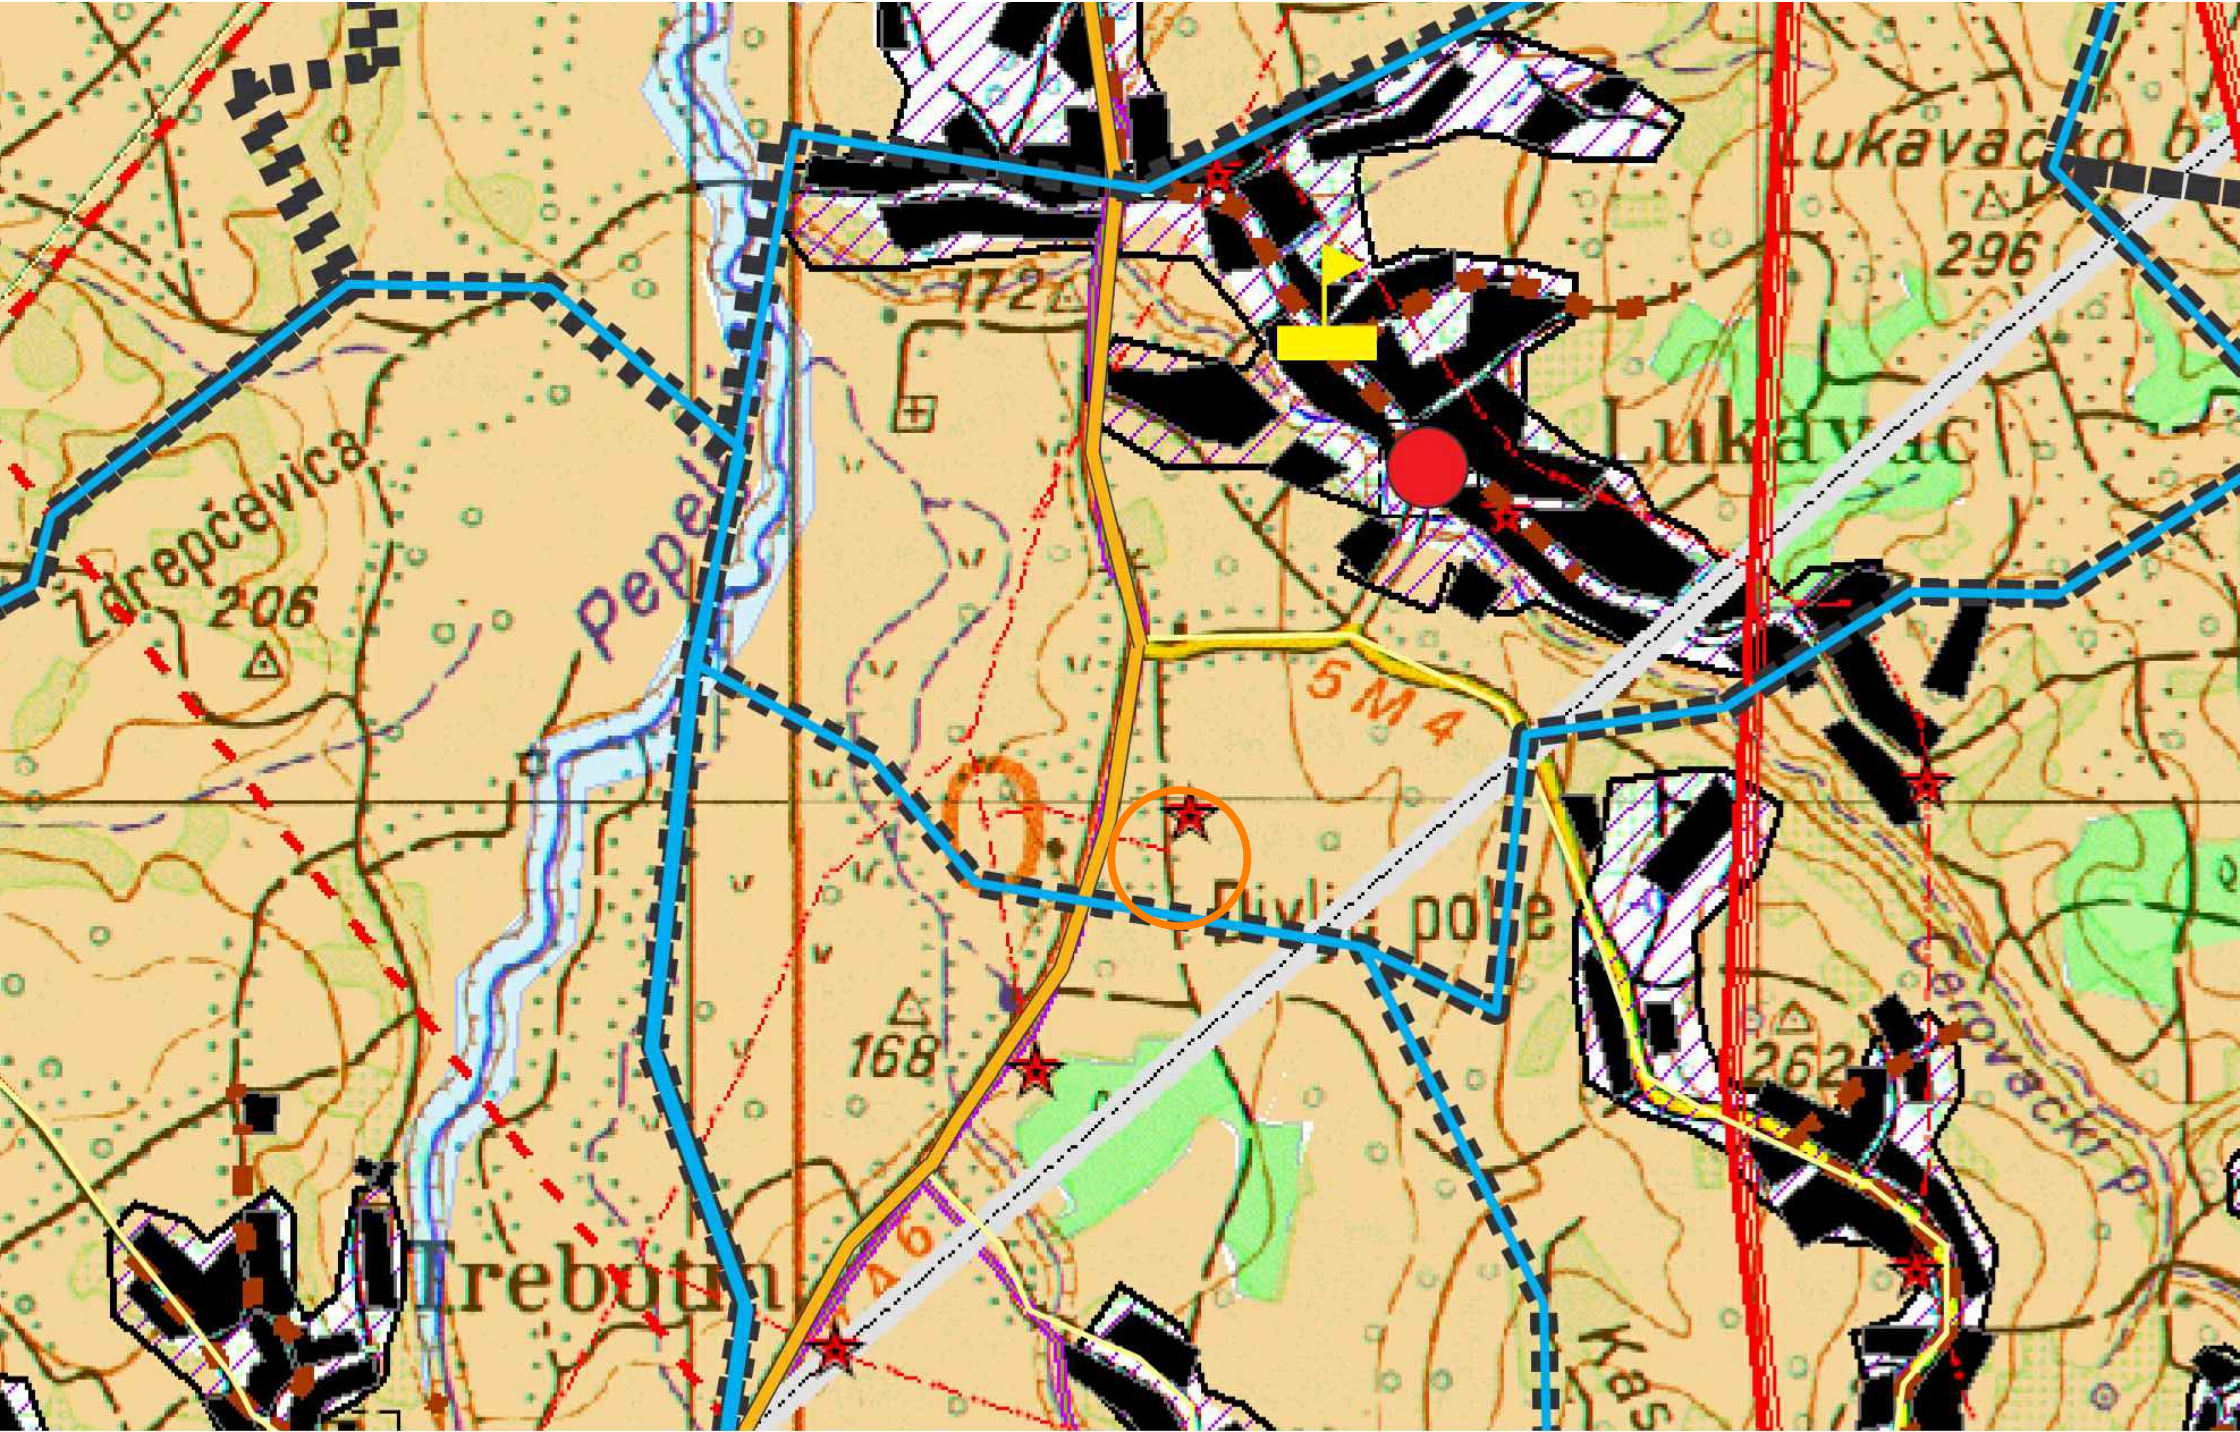

- Легенда**
- Граница Града Крушевца
 - Граница катастарске општине
 - Граница Генералног плана
 - Граница приказаног подручја
 - Планирани централитет насеља**
 - Општински центар
 - Приградско насеље
 - Секундарни центар
 - Центар заједнице села
 - Село са развијеним центром
 - Бањско насеље
 - Примарно сеоско насеље
 - Граница пољопривредних региона**
 - Ратарско-вођарско-сточарски
 - Повртарско-вођарско-виноградарски
 - Ратарско-вођарски
 - Сточарско-ратарски
 - Намена земљишта**
 - Пољопривредно земљиште
 - Шумско земљиште
 - Водно земљиште
 - Израђен насељски простор
 - Постојеће грађевинско подручје
 - Планирана грађевинска подручја
 - Постојећа радна зона
 - Потенцијалне радне зоне
 - Зона посебне намене
 - Зона забрањене градње
 - Саобраћајна инфраструктура**
 - Општински пут
 - Државни пут 1. реда
 - Државни пут 1. реда-планиран
 - Државни пут 2. реда
 - Државни пут 2. реда-планиран
 - Пруга
 - Аеродром Росуље
 - RTC
 - Бициклистичке руте
 - ЕЛЕКТРОЕНЕРГЕТИКА**
 - Тrafo станице**
 - 220/110/35 kv
 - 110/35/10 kv
 - 35/10 kv
 - 10/04 kv
 - ТС планиране
 - Далеководи**
 - 220 kv
 - 110 kv
 - 35 kv
 - 10 kv
 - Планирани 110 kv водови

Предметна локација

К Р У Ш И Е В А Ц

УРБАНИСТИЧКИ ПРОЈЕКАТ ЗА РЕКОНСТРУКЦИЈУ И ДОГРАДЊУ ИНДУСТРИЈСКИХ
ОБЈЕКТА - ХЛАДЊАЧА У ОКВИРУ ПОСТОЈЕЋЕГ КОМПЛЕКСА ,
СПРАТНОСТИ П И П+Г, НА К.П. БР. 743/1, 744, 745 И 746 КО ЛУКАВАЦ

НАЗИВ ЛИСТА:	БРОЈ ЛИСТА:	РАЗМЕРА:
ИЗВОД ИЗ ПП У КРУШЕВЦУ	0	1 : 2000
ИНВЕСТИТОР:	MENEX D.O.O. КРУШЕВАЦ	лиценца бр. 200 1509 15
ОДГОВОРНИ УРБАНИСТА:	Владаца Аранђеловић дипл. инж. арх.	
РАДНИ ТИМ:	Зорана Алексић дипл. инж. арх.	
ДИРЕКТОР:	Владаца Аранђеловић дипл. инж. арх.	



УРБАНПРО ДОО КРУШЕВАЦ
ул. Мајке Југовић бр.22, лок.3
тел: 063-608-358



- Граница подручја обухваћеног урбанистичким пројектом
- Површина обухвата урбанистичког пројекта


К Р У Ш И Е В А Ц

УРБАНИСТИЧКИ ПРОЈЕКАТ ЗА РЕКОНСТРУКЦИЈУ И ДОГРАДЊУ ИНДУСТРИЈСКИХ ОБЈЕКТА - ХЛАДЊАЧА У ОКВИРУ ПОСТОЈЕЋЕГ КОМПЛЕКСА , СПРАТНОСТИ П И П+Г, НА К.П. БР. 743/1, 744, 745 И 746 КО ЛУКАВАЦ

НАЗИВ ЛИСТА:	БРОЈ ЛИСТА:	РАЗМЕРА:
ПРИКАЗ ШИРЕГ ОКРУЖЕЊА ПРЕДМЕТНЕ ЛОКАЦИЈЕ	1	-
ИНВЕСТИТОР:	МЕНЕХ D.O.O. КРУШЕВАЦ	
ОДГОВОРНИ УРБАНИСТА:	Владаца Аранђеловић дипл. инж. арх.	
РАДНИ ТИМ:	Зорана Алексић дипл. инж. арх.	
ДИРЕКТОР:	Владаца Аранђеловић дипл. инж. арх.	
		лиценца бр. 200 1509 15




УРБАНПРО ДОО КРУШЕВАЦ
ул. Мајке Југовић бр.22, лок.3
тел: 063-608-358

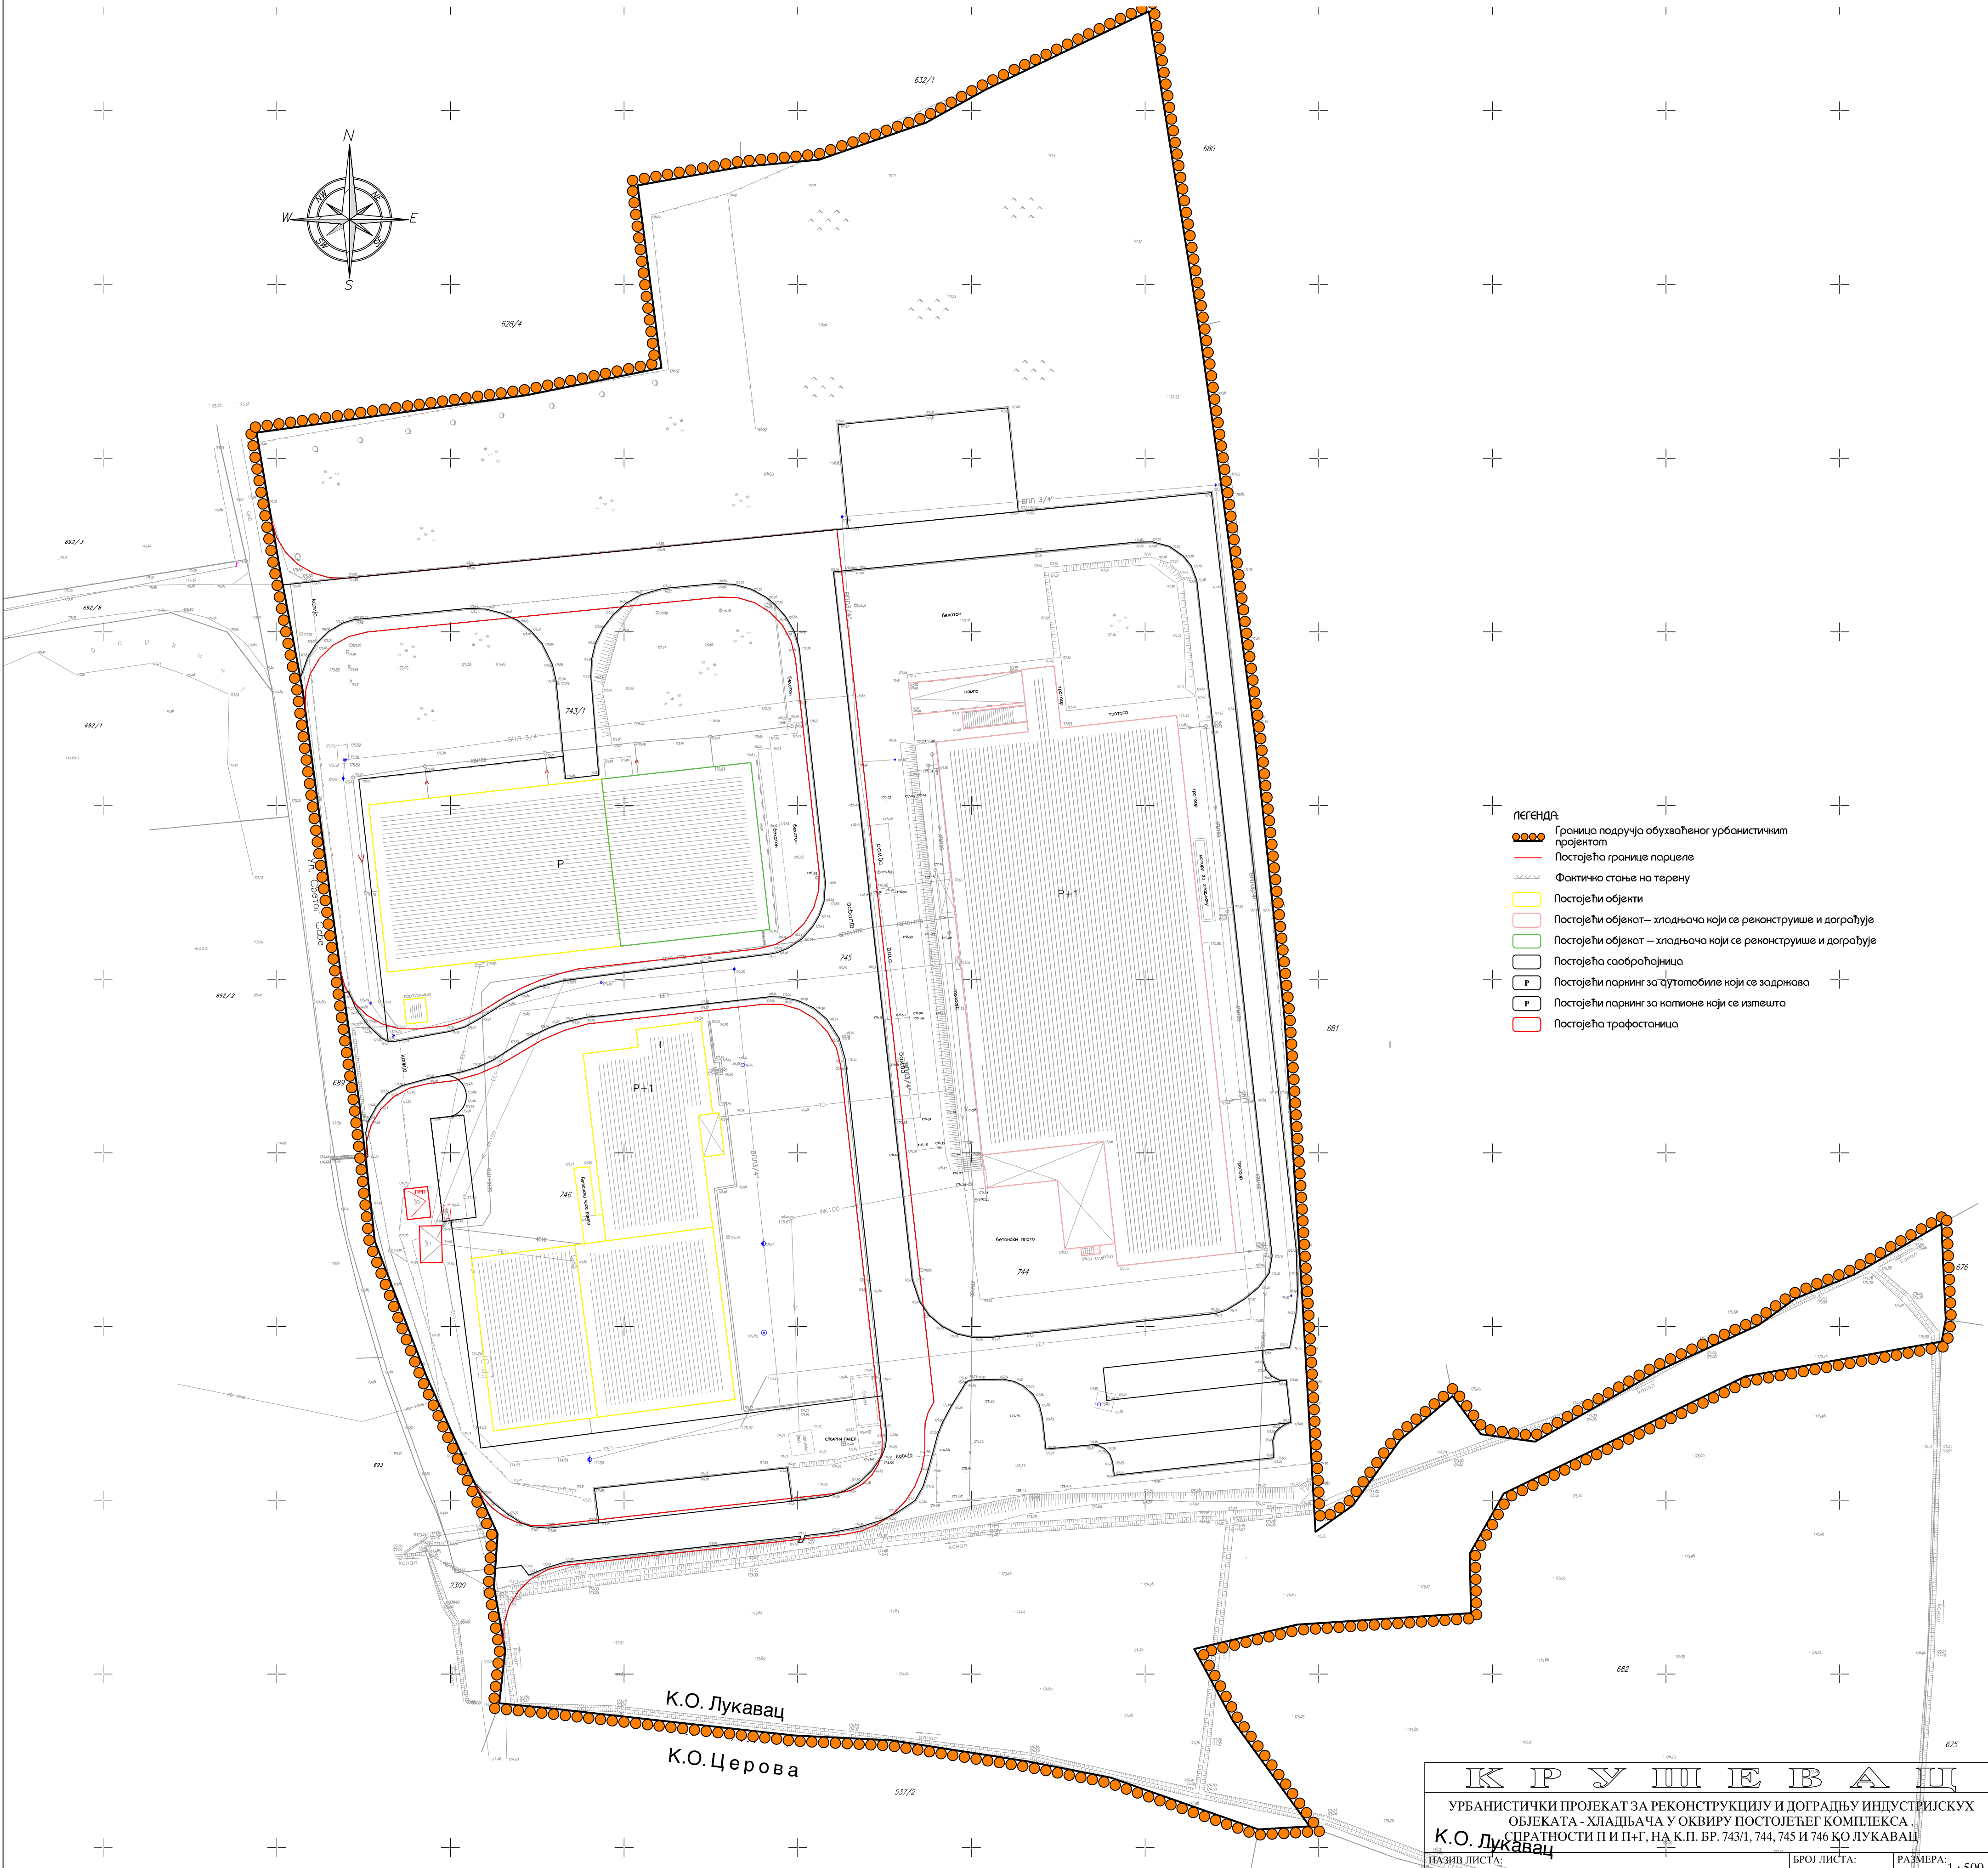


- ЛЕГЕНДА:
- Граница подручја обухваћеног урбанистичким пројектом
 - Постојећа границе парцеле
 - Фактична стање на терену
 - Постојећи објекти
 - Постојећи објекат— хладњача који се реконструише и дограђује
 - Постојећи објекат — хладњача који се реконструише и дограђује
 - Постојећа саобраћајница
 - Постојећи паринг за аутомобиле који се задржава
 - Постојећи паринг за камионе који се измешта
 - Постојећа трафостаница

К Р У Ш Е В А Ц		
УРБАНИСТИЧКИ ПРОЈЕКАТ ЗА РЕКОНСТРУКЦИЈУ И ДОГРАДЊУ ИНДУСТРИЈСКИХ ОБЈЕКТА - ХЛАДЊАЧА У ОКВИРУ ПОСТОЈЕЋЕГ КОМПЛЕКСА .		
К.О. Лукавац		
СПРАТНОСТИ П И П+Г, НА К.П. БР. 743/1, 744, 745 И 746 КО ЛУКАВАЦ		
НАЗИВ ЛИСТА:	БРОЈ ЛИСТА:	РАЗМЕРА:
ПОСТОЈЕЋЕ СТАЊЕ	2	1 : 500
ДИРЕКТОР:		ДАТУМ:
МЕНЕХ D.O.O. КРУШЕВАЦ		јун 2025
ОДГОВОРНИ ЛИСТА: Владана Аранђеловић дипл. инж. арх.		лиценца бр. 200 1509 15
РАДНИ ТИМ: Зорана Алексић дипл. инж. арх.		
ДИРЕКТОР: Владана Аранђеловић дипл. инж. арх.		
urbanpro		УРБАНИПРО ДОО КРУШЕВАЦ
urbanizam i arhitektura		ул. Мајке Југовић бр.22, лок.3
		тел: 063-608-358

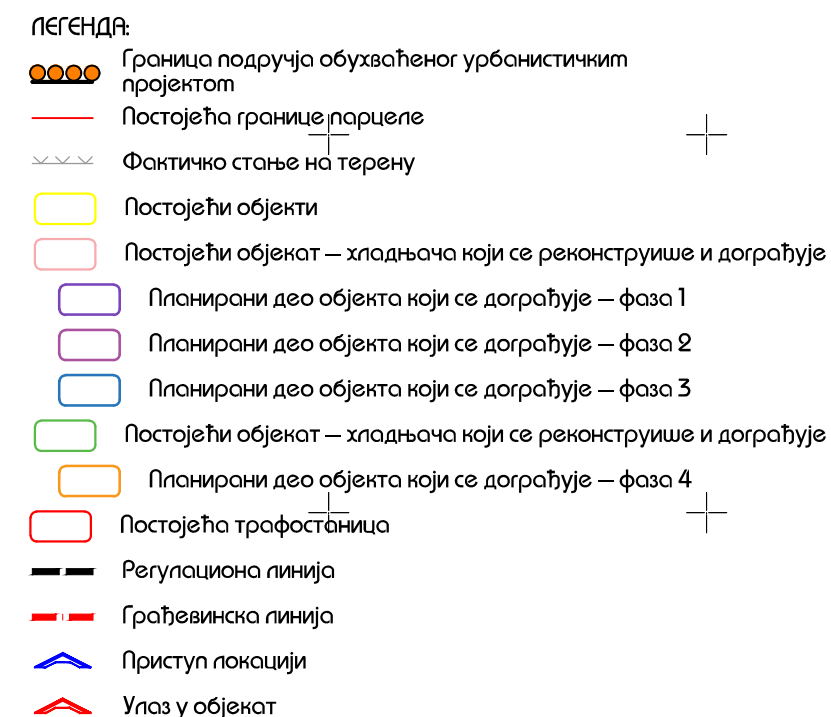

ORGANIZAM I ARHITEKTURA

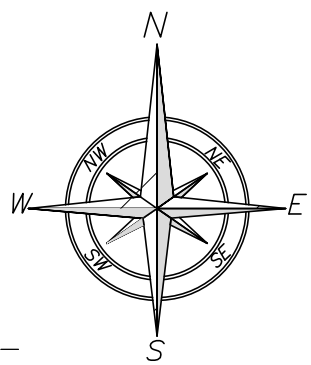

ЛЕГЕНДА:

- Граница подручја обухваћеног урбанистичким пројектом
- Постојећа границе парцеле
- Фактичко стање на терену
- Постојећи објекти
- Постојећи објекат – хладњача који се реконструише и дограђује
- Планирани део објекта који се дограђује – фаза 1
- Планирани део објекта који се дограђује – фаза 2
- Планирани део објекта који се дограђује – фаза 3
- Постојећи објекат – хладњача који се реконструише и дограђује
- Планирани део објекта који се дограђује – фаза 4
- Водовод
- Постојећа хидрантска мрежа
- Постојећи подземни хидрант
- Зона противпожарне заштите
- Постојећа канализација
- Постојећа атмосферска канализација
- Сливна решетка
- Топлоник са сепаратором угља и масти
- Електроенергетика
- Постојећа трансформаторна

К Р У Ш Е В А Ц

УРБАНИСТИЧКИ ПРОЈЕКАТ ЗА РЕКОНСТРУКЦИЈУ И ДОГРАДЊУ ИНДУСТРИЈСКИХ ОБЈЕКТА - ХЛАДЊАЧА У ОКВИРУ ПОСТОЈЕЋЕГ КОМПЛЕКСА .
СПРАТНОСТИ П И П+Г, НА К.П. БР. 743/1, 744, 745 И 746 КО ЛУКАВАЦ

К.О. Лукавац

НАЗИВ ЛИСТА:

ИНФРАСТРУКТУРА

ДИРЕКТОР:

ОДГОВОРНИ ЛИСТА: Владислава Аранђеловић дипл. инж. арх.

РАДНИ ТИМ: Зорана Алексић дипл. инж. арх.

ДИРЕКТОР: Владислава Аранђеловић дипл. инж. арх.

БРОЈ ЛИСТА: 4

РАЗМЕР: 1 : 500

ДАТУМ: јун 2025

лиценца бр. 200 1509 15

urbanpro

urbanizam i arhitektura

УРБАПРО ДОО КРУШЕВАЦ
ул. Мајке Југовић бр.22, лок.3
тел: 063-608-358



- ЛЕГЕНДА**
- Граница подручја обухваћеног урбанистичким пројектом
 - Постојећа границе парцеле
 - Фактично стање на терену
 - Постојећи објекти
 - Постојећи објект – хладњача који се реконструише и дограђује
 - Планирани део објекта који се дограђује – фаза 1
 - Планирани део објекта који се дограђује – фаза 2
 - Планирани део објекта који се дограђује – фаза 3
 - Постојећи објект – хладњача који се реконструише и дограђује
 - Планирани део објекта који се дограђује – фаза 4
 - Постојећа трафостаница
 - Пристап локацији
 - Улаз у објект
 - Постојећи паркинг за аутомобиле који се задржава
 - Паркинг
 - Паркинг за катаноне
 - Поплачоне површине
 - Постојећа саобраћајница
 - Зелениле и слободне површине
 - Зеленило – високо растине
 - Контејнер
 - Саобраћајна сигнализација
 - Траса ватрогасног возила

К Р У Ш Е В А Ц

УРБАНИСТИЧКИ ПРОЈЕКАТ ЗА РЕКОНСТРУКЦИЈУ И ДОГРАДЊУ ИНДУСТРИСКИХ ОБЈЕКАТА - ХЛАДЊАЧА У ОКВИРУ ПОСТОЈЕЋЕГ КОМПЛЕКСА .
СПРАТНОСТИ П И П+Г, НА К.П. БР. 743/1, 744, 745 И 746 КО ЛУКАВАЦ

К.О. Лукавац

НАЗИВ ЛИСТА:

БРОЈ ЛИСТА:

РАЗМЕРА:

ДАТУМ:

САОБРАЋАЈ И ПАРТЕРНО УРЕЂЕЊЕ

5

јун 2025

лиценца бр. 200 1509 15

ДИРЕКТОР:

ОДГОВОРНИ ПРОЈЕКЦИСТА:

РАДНИ ТИМ:

ДИРЕКТОР:

МЕНЕХ D.O.O. КРУШЕВАЦ

Владисла Аранђеловић дипл. инж. арх.

Зорана Алексић дипл. инж. арх.

Владисла Аранђеловић дипл. инж. арх.

urbanpro

urbanizam i arhitektura

УРБАНИПРО ДОО КРУШЕВАЦ

ул. Мајке Југовић бр.22, лок.3

тел: 063-608-358



- ЛЕГЕНДА:
- Граница подручја обухваћеног урбанистичким пројектом
 - Постојећа границе парцеле
 - Фактичко стање на терену
 - Постојећи објекти
 - Постојећи објекат – хладњача који се реконструише и дограђује
 - Планирани део објекта који се дограђује – фаза 1
 - Планирани део објекта који се дограђује – фаза 2
 - Планирани део објекта који се дограђује – фаза 3
 - Постојећи објекат – хладњача који се реконструише и дограђује
 - Планирани део објекта који се дограђује – фаза 4
 - Постојећа трафостаница
 - Регулациона линија
 - Грађевинска линија
 - Пристап локацији
 - Улаз у објект
 - Водовод
 - Постојећа хидрантска трема
 - Потијећи подземни хидрант
 - Зона противпожарне заштите
 - Постојећа канализација
 - Постојећа атмосферска канализација
 - Сливна решетка
 - Талонник са сепаратором уља и масти
 - Електроенергетика
 - Постојећа трафостаница
 - Постојећи паркинг за аутомобиле који се задржава
 - Паркинг
 - Паркинг за катане
 - Поплочане површине
 - Постојећа саобраћајница
 - Зелениле и слободне површине
 - Зеленило – високо растиње
 - Контејнер
 - Саобраћајна сигнализација
 - Траса ветрогасног возила

К Р У Ш И Е В А Ц		
УРБАНИСТИЧКИ ПРОЈЕКАТ ЗА РЕКОНСТРУКЦИЈУ И ДОГРАДЊУ ИНДУСТРИЈСКИХ ОБЈЕКТА - ХЛАДЊАЧА У ОКВИРУ ПОСТОЈЕЋЕГ КОМПЛЕКСА, СПРАТНОСТИ П И П+Г, НА К.П. БР. 743/1, 744, 745 И 746 КО ЛУКАВАЦ		
К.О.Лукавац	БРОЈ ЛИСТА: 6	РАЗМЕР: 1:500
ИНВЕСТИТОР: MENEX D.O.O. КРУШЕВАЦ	ЛИЦЕНЦА БР. 200 1509 15	
РАДНИЦИ УРБАНИСТА: Владислав Аранђеловић дипл. инж. арх.	ДАТУМ: јун 2025	
ДИРЕКТОР: Зорана Алексић дипл. инж. арх.		
УРБАНИПРО ДОО КРУШЕВАЦ ул. Мајке Југовић бр.22, док.3 тел: 063-608-358		