


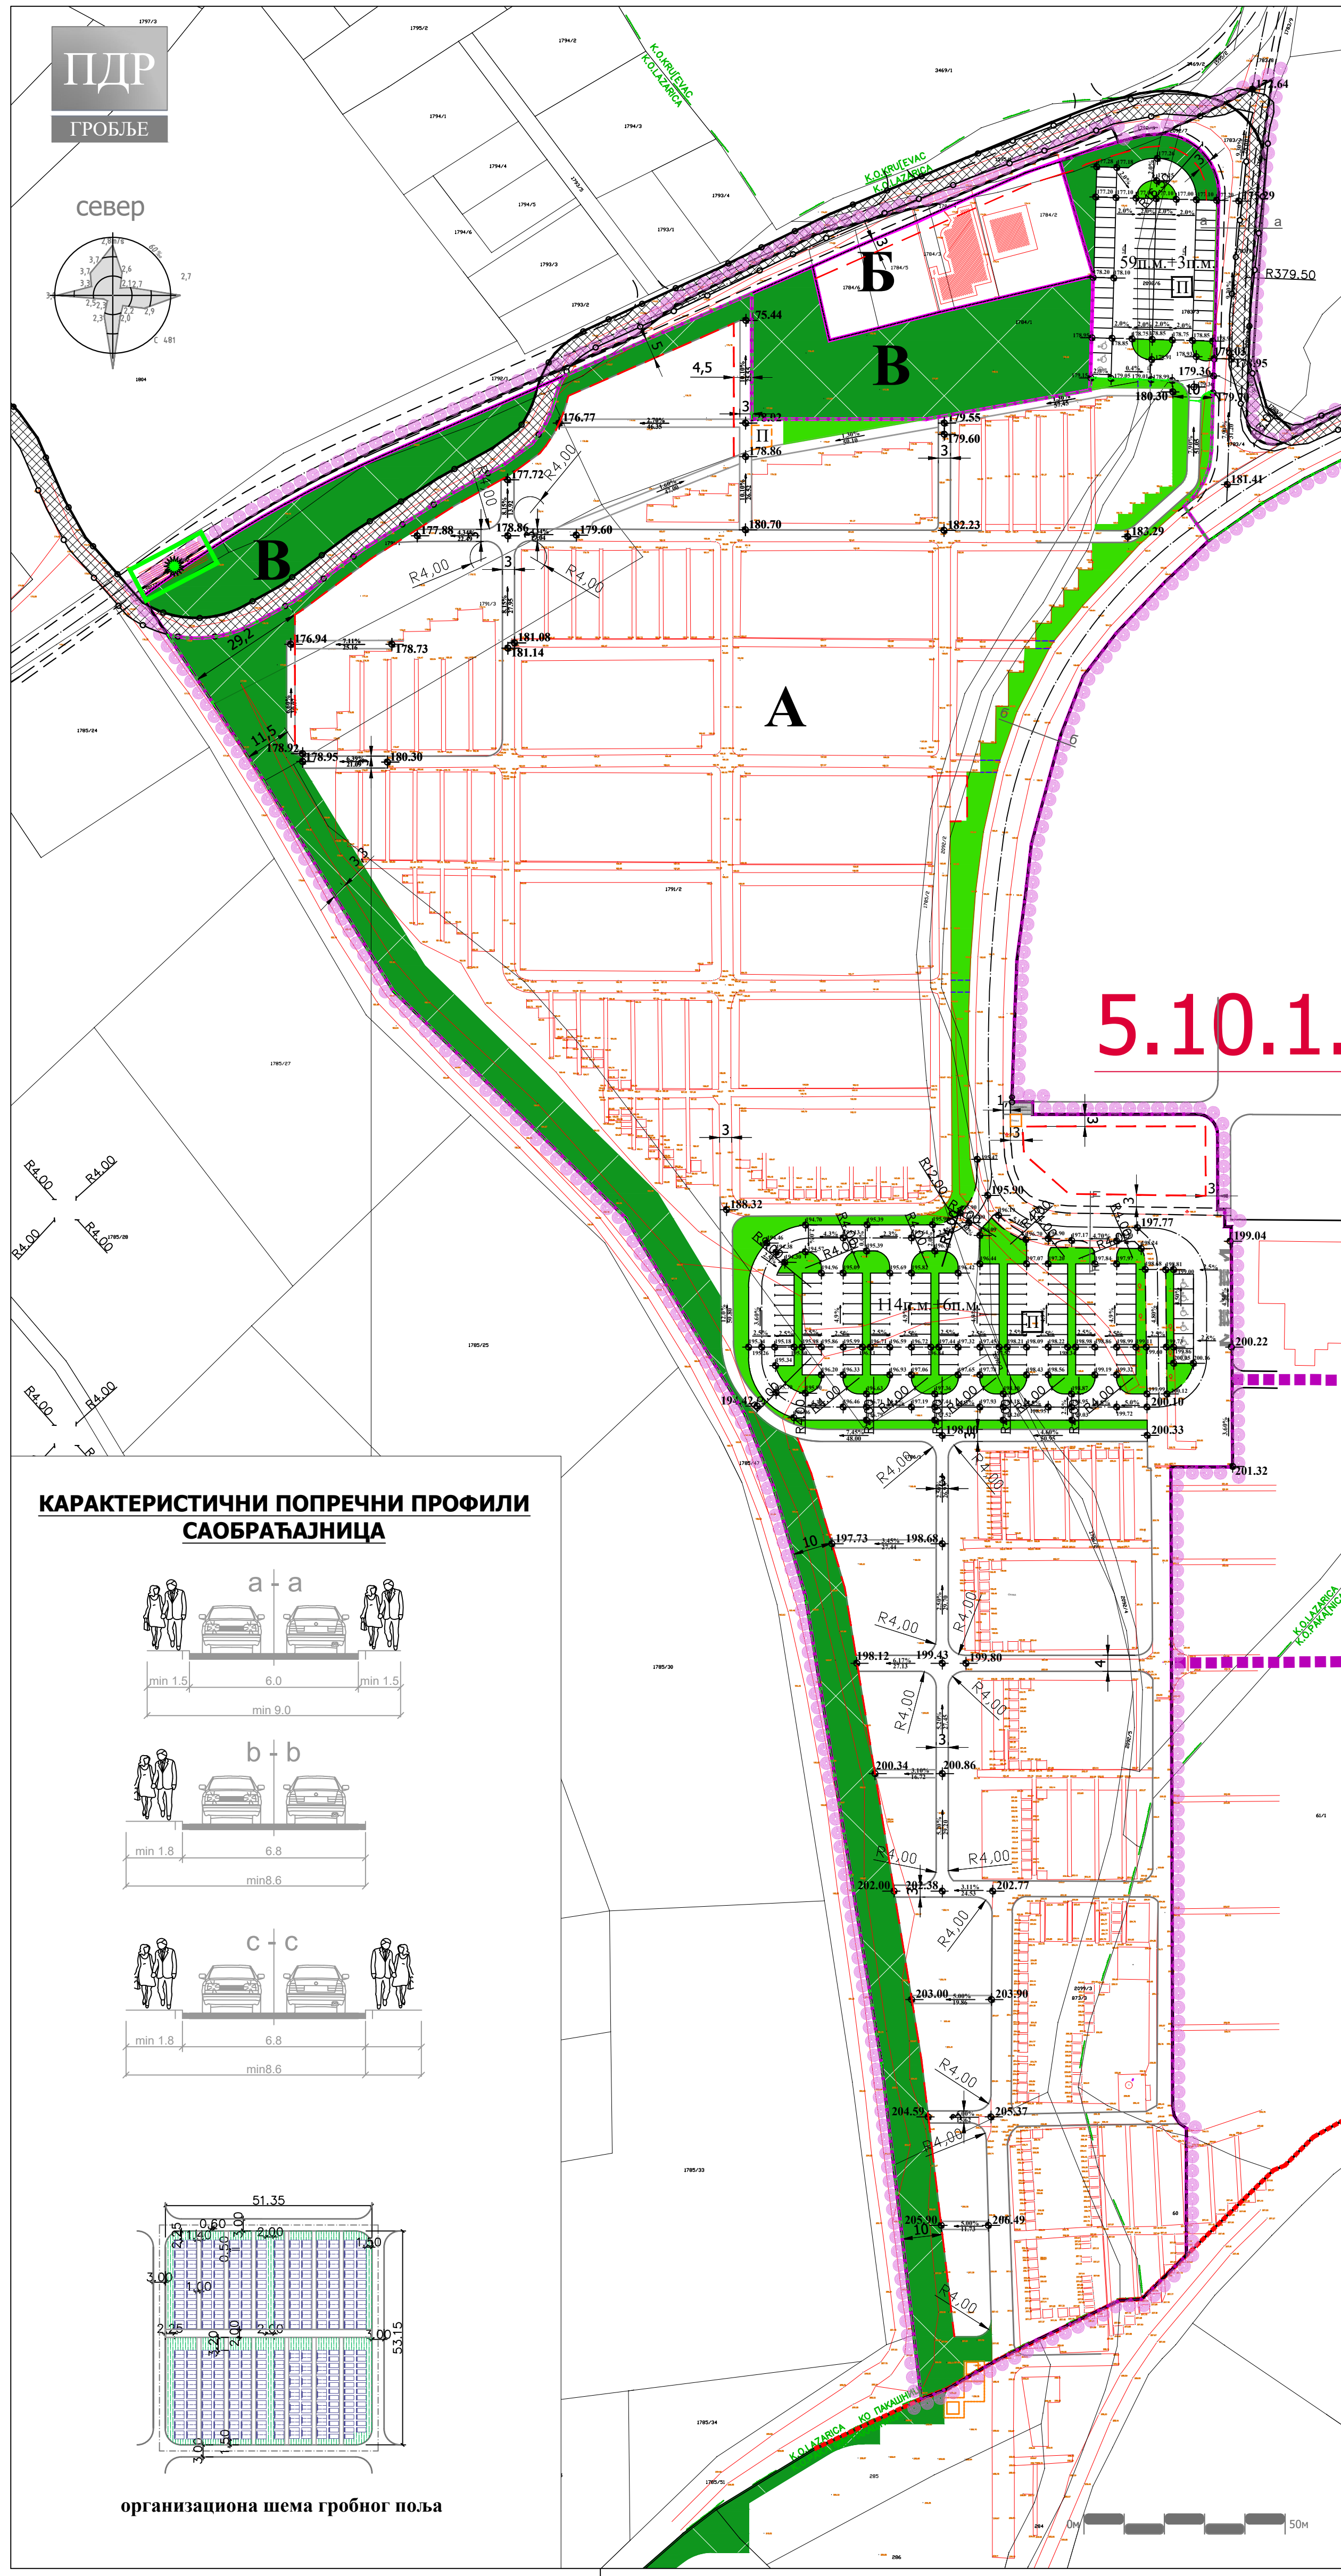


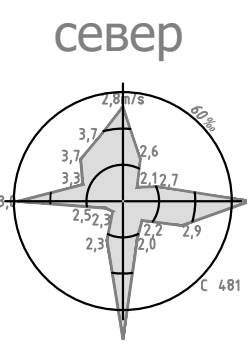

КАРАКТЕРИСТИЧНИ ПОПРЕЧНИ ПРОФИЛИ
САОБРАЋАЈНИЦА

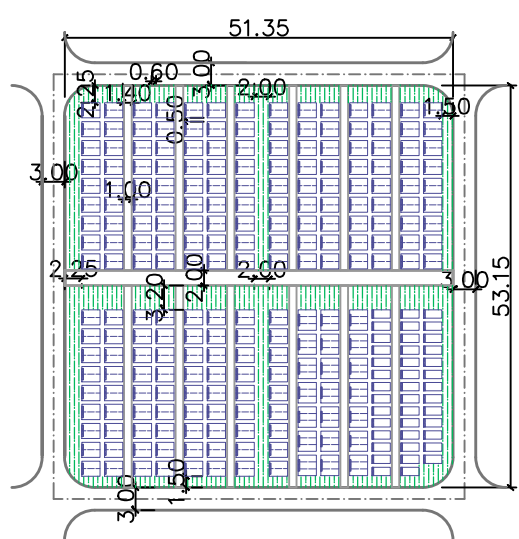

организациона шема гробног поља

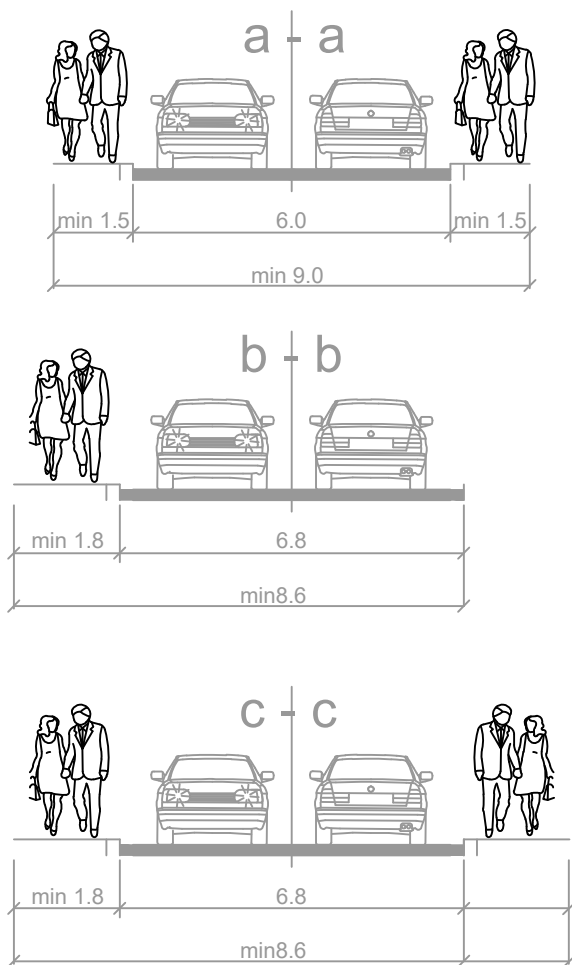

ГРАД КРУШЕВАЦ



положај планског подручја
у обухвату ПГР Запад 1

- Граница плана
- Граница катастарске парцеле
- Фактичко стање
- Граница тангентних планова
- 5.10.1. Ознака урбанистичких подцелина
- Граница урбанистичке зоне
- Ознака урбанистичке зоне
- Граница комплекса гробља
- Ограда гробља
- НАМЕНА ПОВРШИНА
- Зелене површине
- Заштитно зеленило
- САОБРАЋАЈНА ИНФРАСТРУКТУРА
- Улица у насељу - планирана
- Пешачка стаза - планирана
- Главна пешачка стаза у оквиру гробног поља
- УРБАНИСТИЧКА РЕГУЛАЦИЈА
- Регулациона линија
- Грађевинска линија
- НИВЕЛАЦИЈА
- Апсолутна кота саобраћајнице
- Подужни нагиб саобраћајнице

ОБЕРАВА
Председник Комисије за планове
Орган надлежан за послове
урбанистичког планирања



ЈАВНО ПРЕДУЗЕЋЕ ЗА УРБАНИЗАМ И ПРОЈЕКТОВАЊЕ КРУШЕВАЦ

ПЛАН ДЕТАЉНЕ РЕГУЛАЦИЈЕ
"НОВО ГРОБЉЕ-ЗАПАД" У КРУШЕВЦУ

графички прилог:
ПЛАН САОБРАЋАЈНИЦА И
РЕГУЛАЦИОНО-НИВЕЛАЦИОНИ ПЛАН

руководилац израде:
одговорни урбаниста:
Даница Деланић, дипл.инж.арх.
лиценца број 200.0892.06

обрађивач:
Предраг Арсић, дипл.инж.саобр.
Миљана Милосављевић, мастер инж.грађ.
Ирена Петровић, дипл.инж.грађ.

размера:
1:1000

док. бр. (вер.):
Н.2

лист:
03