



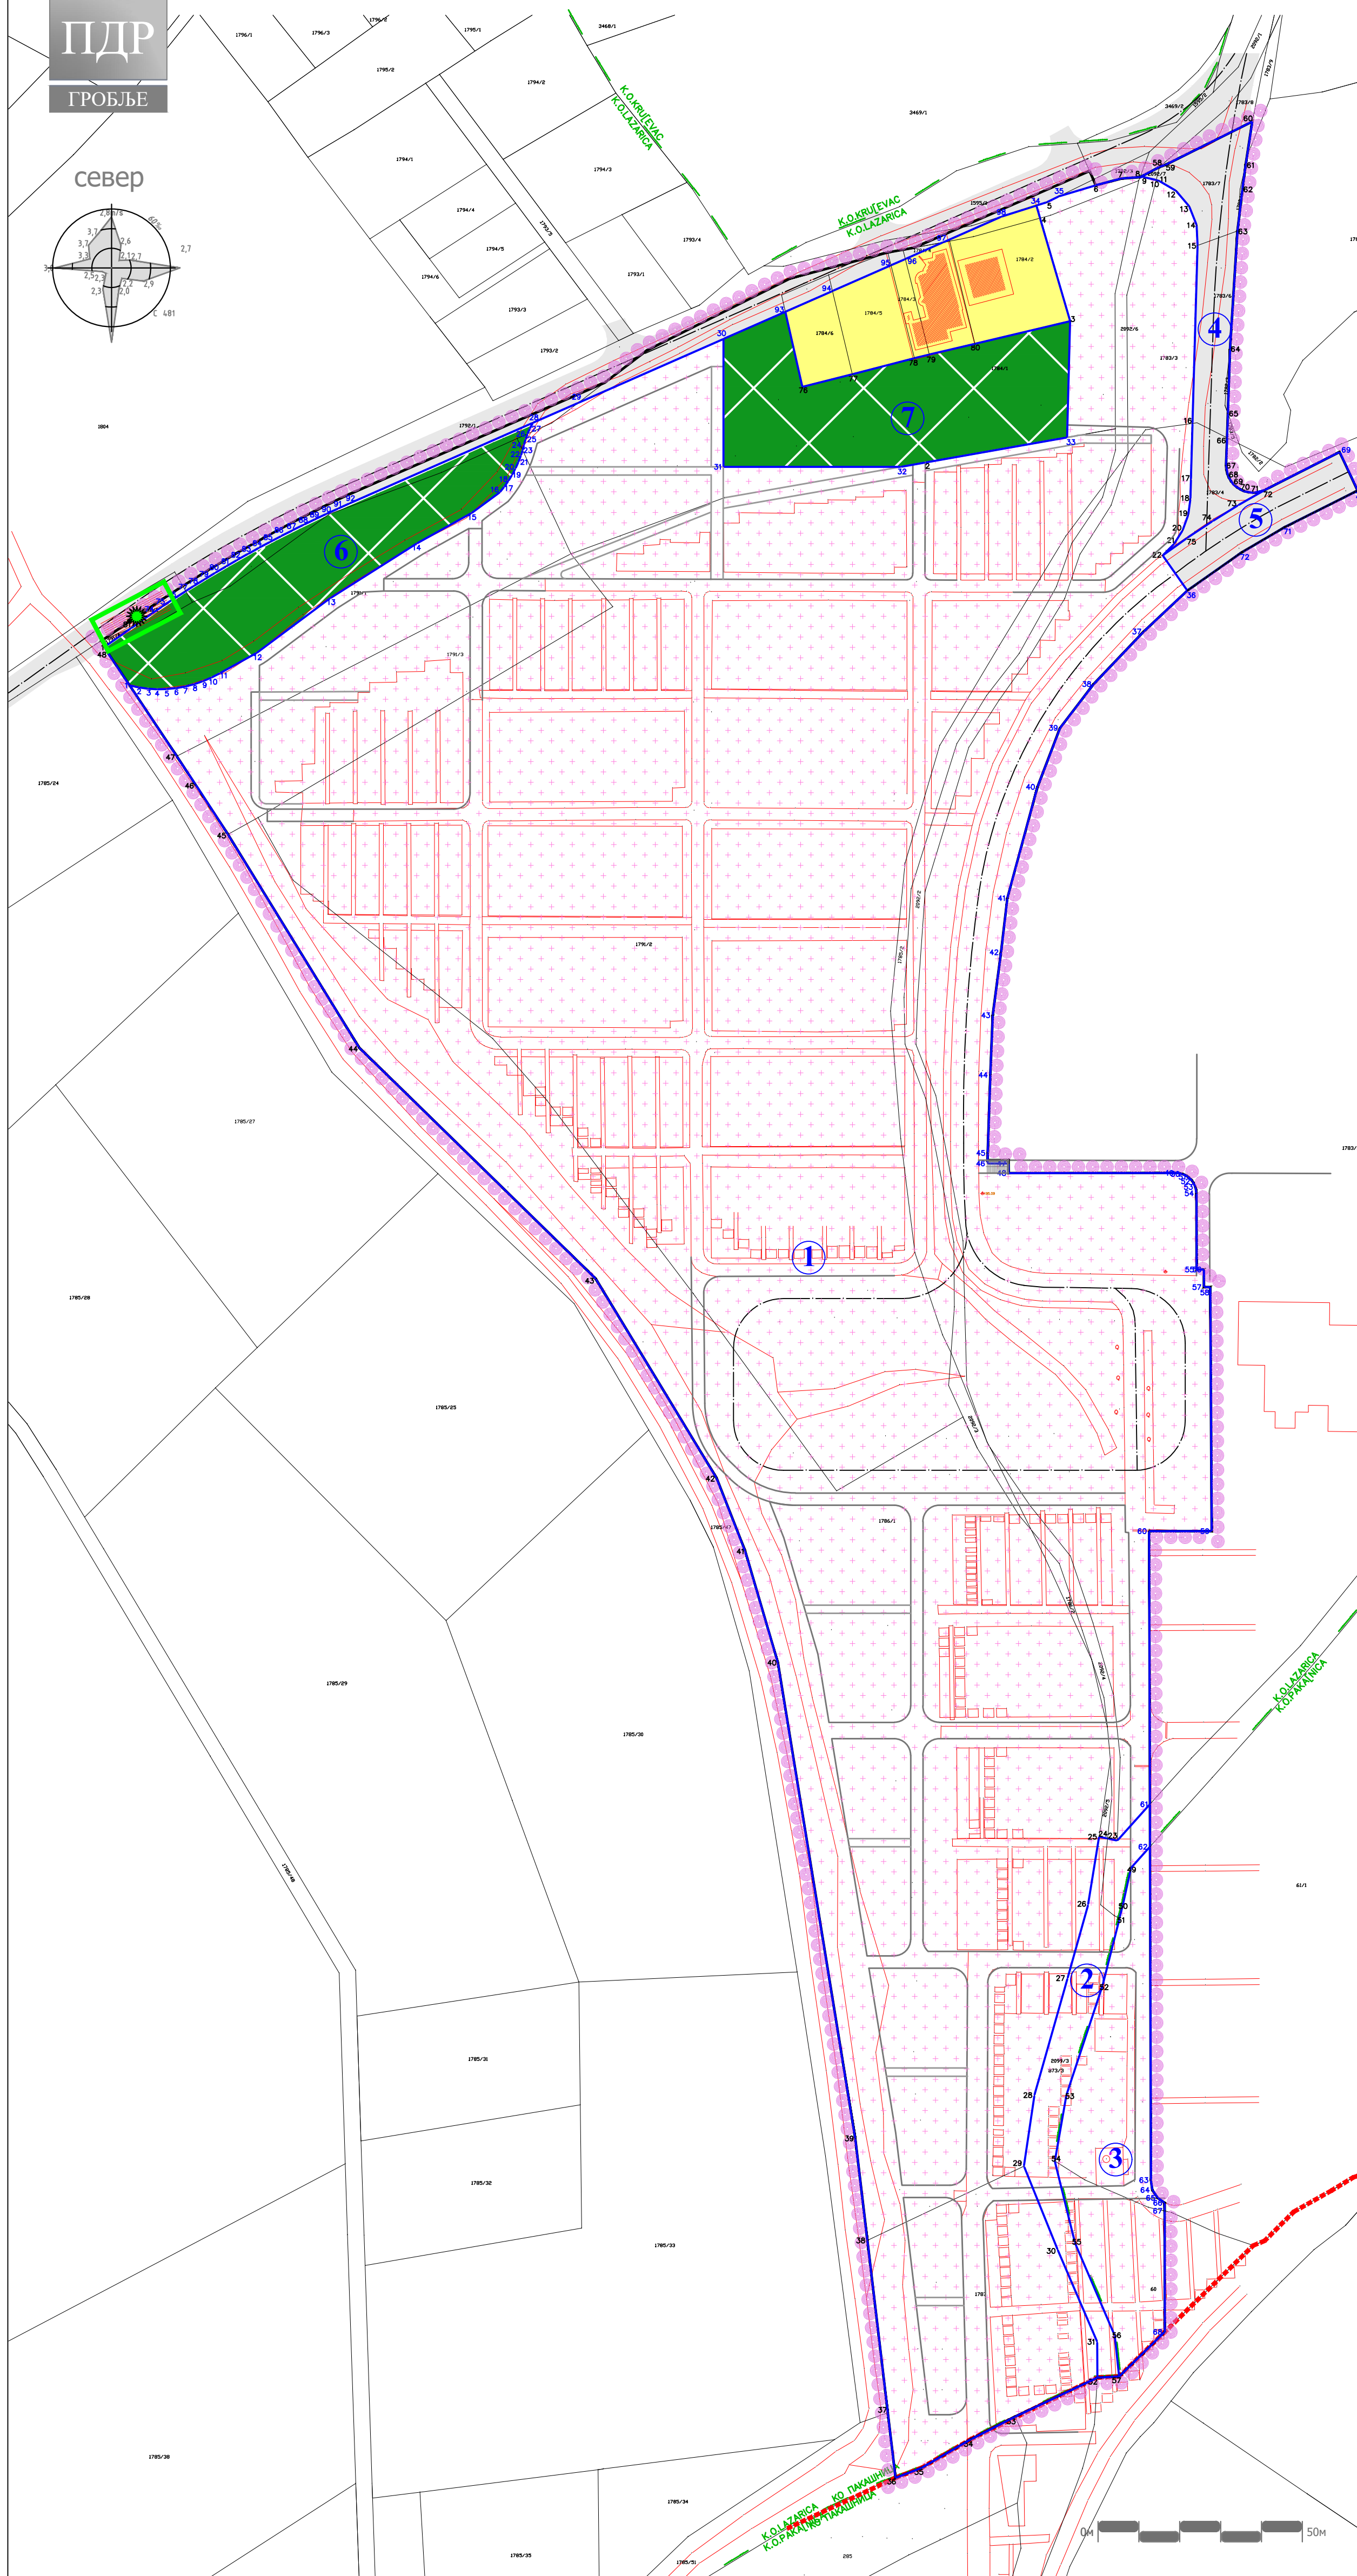

ГРАД КРУШЕВАЦ

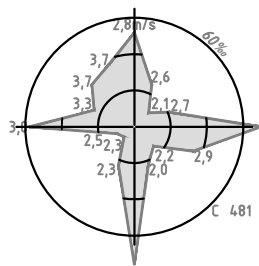

положај планског подручја
у обухвату ПГР Запад I

ЛЕГЕНДА

- Граница плана
- Граница катастарске парцеле
- Граница катастарске општине
- Граница новоформиране грађевинске парцеле јавне намене
- Ознака новоформиране грађевинске парцеле јавне намене
- Ознаке катастарских тачака које задржавају координате
- Ознаке новопроектованих тачака

УРБАНИСТИЧКА РЕГУЛАЦИЈА

- Регулациона линија = граница површине јавне намене

ПОВРШИНЕ ЈАВНЕ НАМЕНЕ

- Гробље
- Саобраћајнице у укупном профилу
- Зелене површине

ПОВРШИНЕ ОСТАЛИХ НАМЕНА

- Становање

ОБЕРАВА
Председник Комисије за планове

Орган надлежан за послове
урбанистичког планирања



ЈАВНО ПРЕДУЗЕЋЕ ЗА УРБАНИЗАМ И ПРОЈЕКТОВАЊЕ КРУШЕВАЦ

ПЛАН ДЕТАЉНЕ РЕГУЛАЦИЈЕ
"НОВО ГРОБЉЕ-ЗАПАД" У КРУШЕВЦУ

ПЛАН ГРАЂЕВИНСКИХ ПАРЦЕЛА ЈАВНЕ НАМЕНЕ

са аналитичко-геодетским елементима за обележавање

руководилац израде:

одговорни урбаниста:
Даница Дељанин, дипл.инж.арх.
лиценца број 200 0892 06

обрађивач:

Дејан Терзић, струковни инж.геод.

размера:

1:1000

док. бр. (вер.):

Н.2

лист:

04