


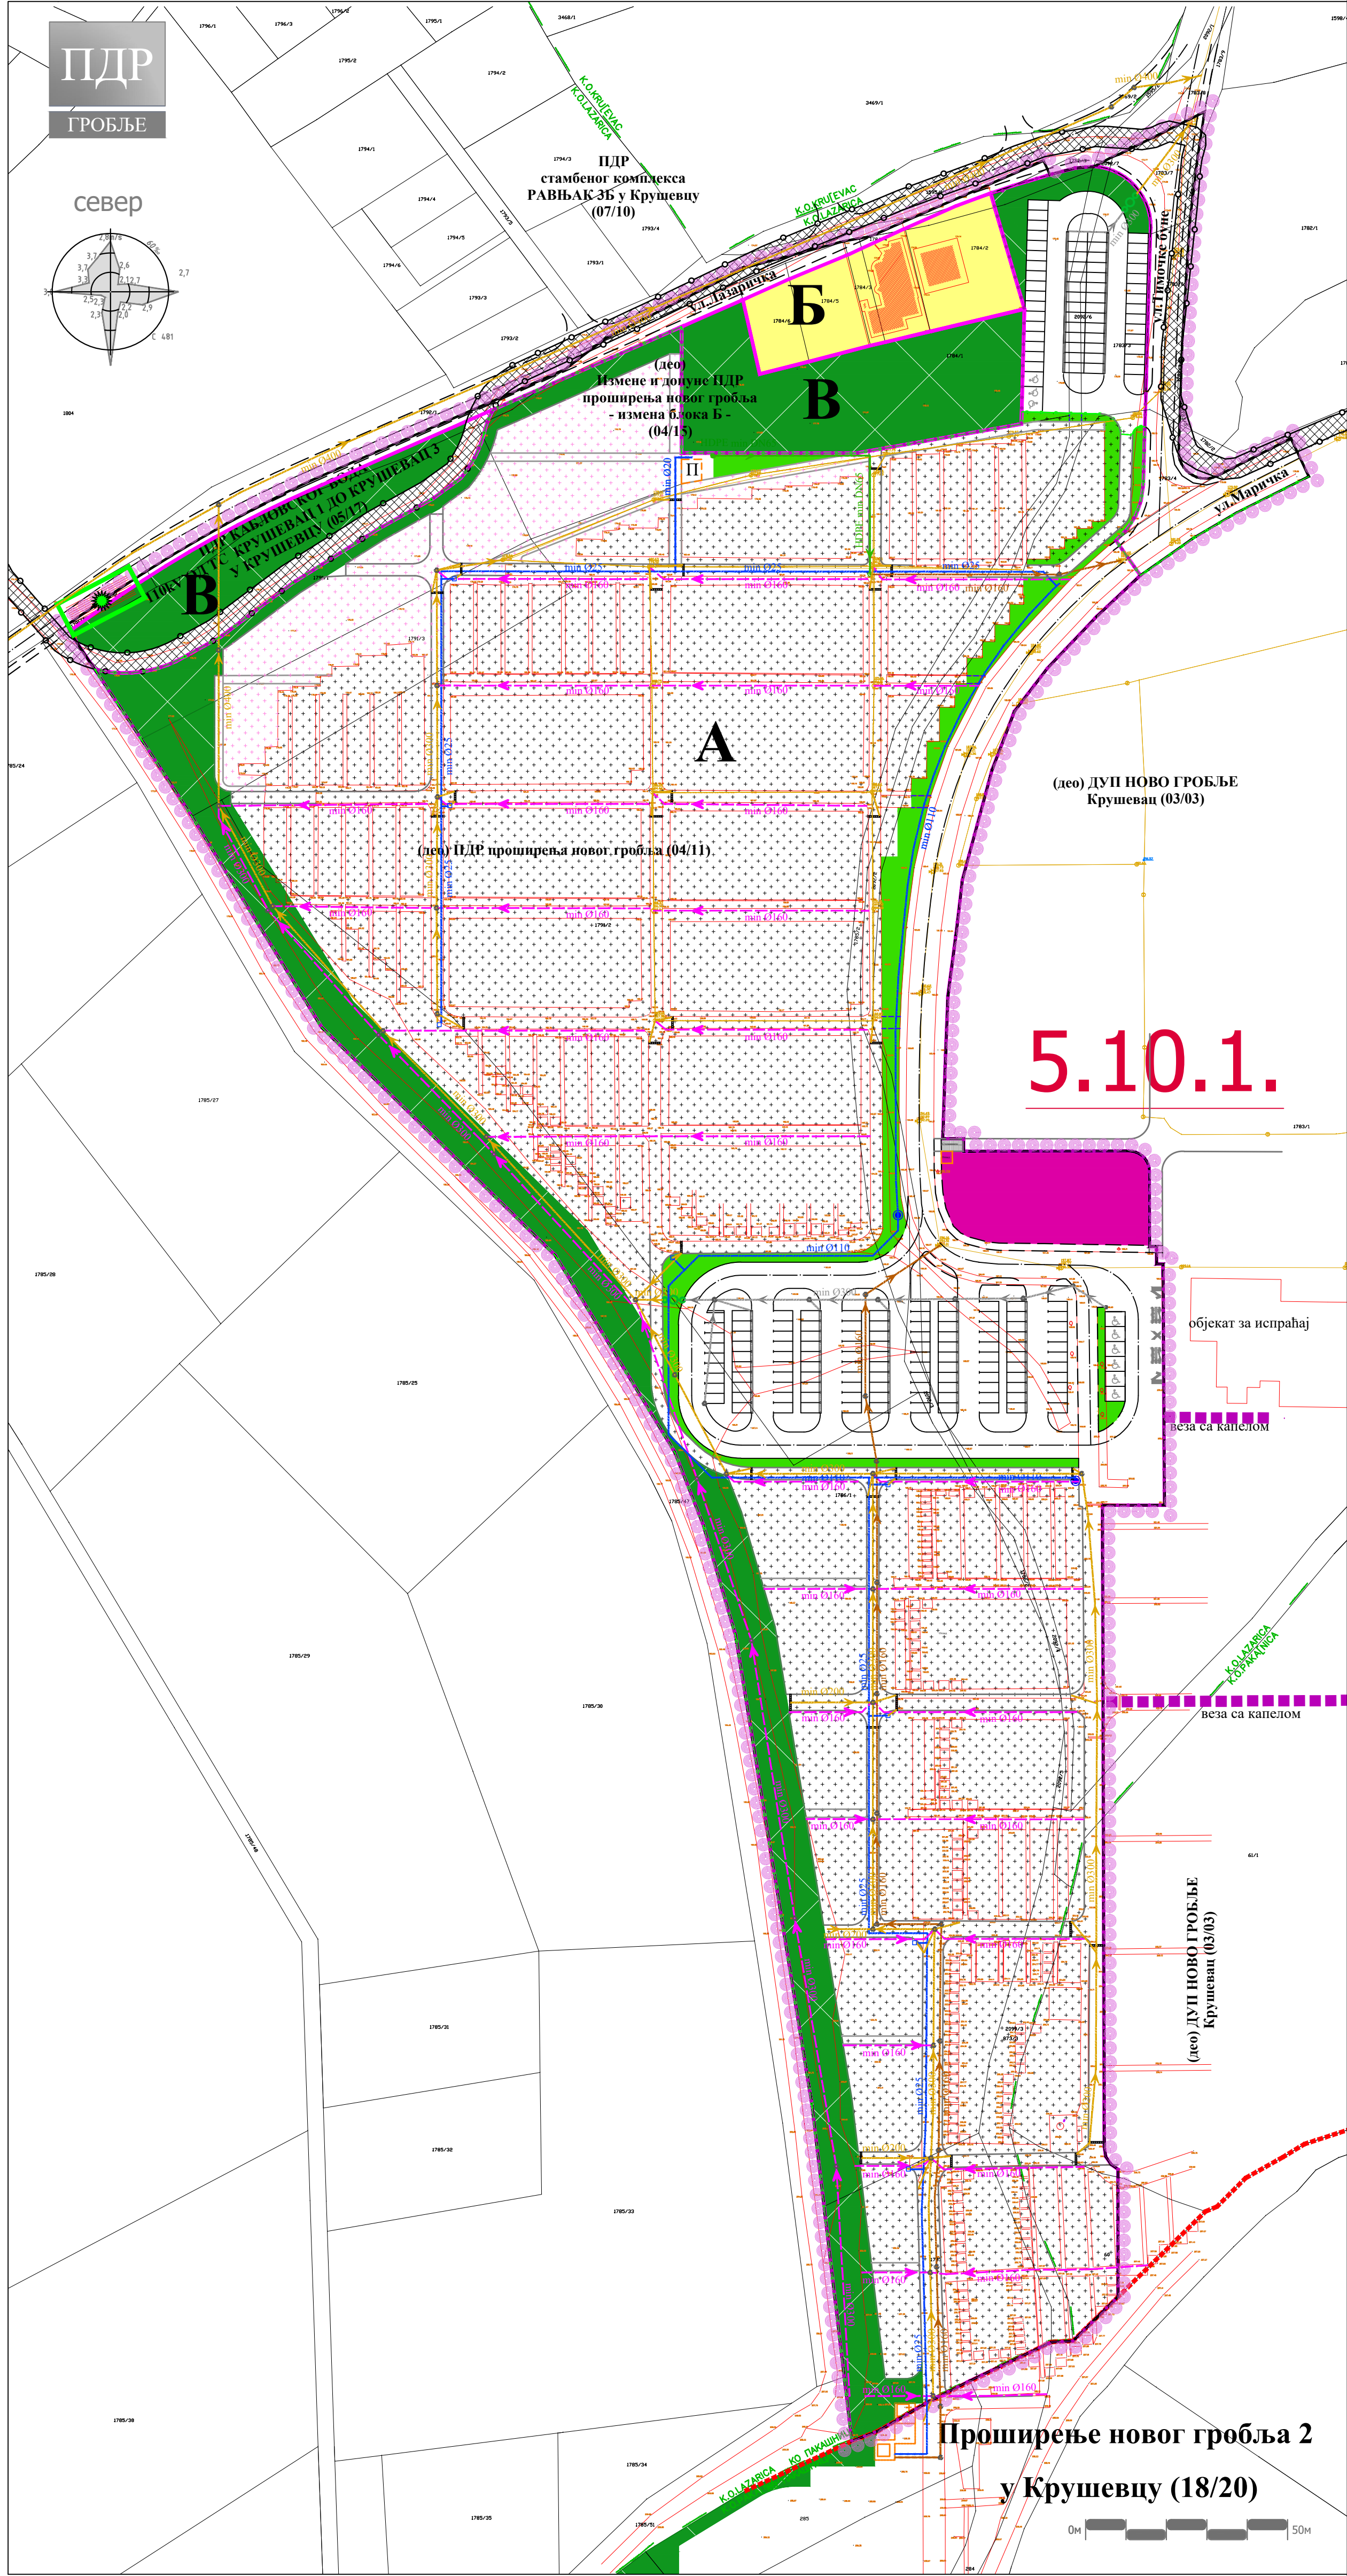

ЛЕГЕНДА

- Граница плана
- Граница катастарске парцеле
- Фактичко стање
- Граница тангентних планова
- 5.10.1. Ознака урбанистичких подцелина
- Граница урбанистичке зоне
- А Ознака урбанистичке зоне
- Граница комплекса гробља

НАМЕНА ПОВРШИНА

- Гробље (простор за сахрањивање)-постојеће
- Гробље (простор за сахрањивање) -планирано проширење
- Комерцијалне делатности
- Зелене површине
- Паркиралиште
- Заштитно зеленило
- Породично становање
- Санитарни чвор
- Одлагање отпада
- Објекат планиран за уклањање

ХИДРОТЕХНИЧКА ИНФРАСТРУКТУРА

- планирани довод из постојећег водомерног шахта
- планирана канализација отпадних вода
- планирана канализација отпадних вода под притиском
- постојећа канализација отпадних вода
- постојећа атмосферска канализација
- планирана атмосферска канализација
- планирана зауљена атмосферска канализација
- планирана дренажна мрежа
- надземни хидрант
- чесма
- бетонски линијски канал са сливном решетком за стазу
- бетонски линијски канал са сливном решетком за паркинг
- сепаратор уља и масти
- шахт за препумпавање отпадних вода



ГРАД КРУШЕВАЦ



положај планског подручја  
у обухвату ПГР Запад 1



ЈАВНО ПРЕДУЗЕЋЕ ЗА УРБАНИЗАМ И ПРОЈЕКТОВАЊЕ КРУШЕВАЦ

ПЛАН ДЕТАЉНЕ РЕГУЛАЦИЈЕ  
"НОВО ГРОБЉЕ-ЗАПАД" У КРУШЕВЦУ

графички прилог:

ПЛАН ХИДРОТЕХНИЧКЕ  
ИНФРАСТРУКТУРЕ

руководилац израде:

одговорни урбаниста:  
Даница Деланин, дипл.инж.арх.  
лиценца број 200 0892 06

обрађивач:

одговорни урбаниста:  
Славица Николић, дипл.грађ.инж. Јана Новаковић, дипл.грађ.инж.

размера:  
1:1000

док. бр. (вер.):  
Н.2

лист:  
05