



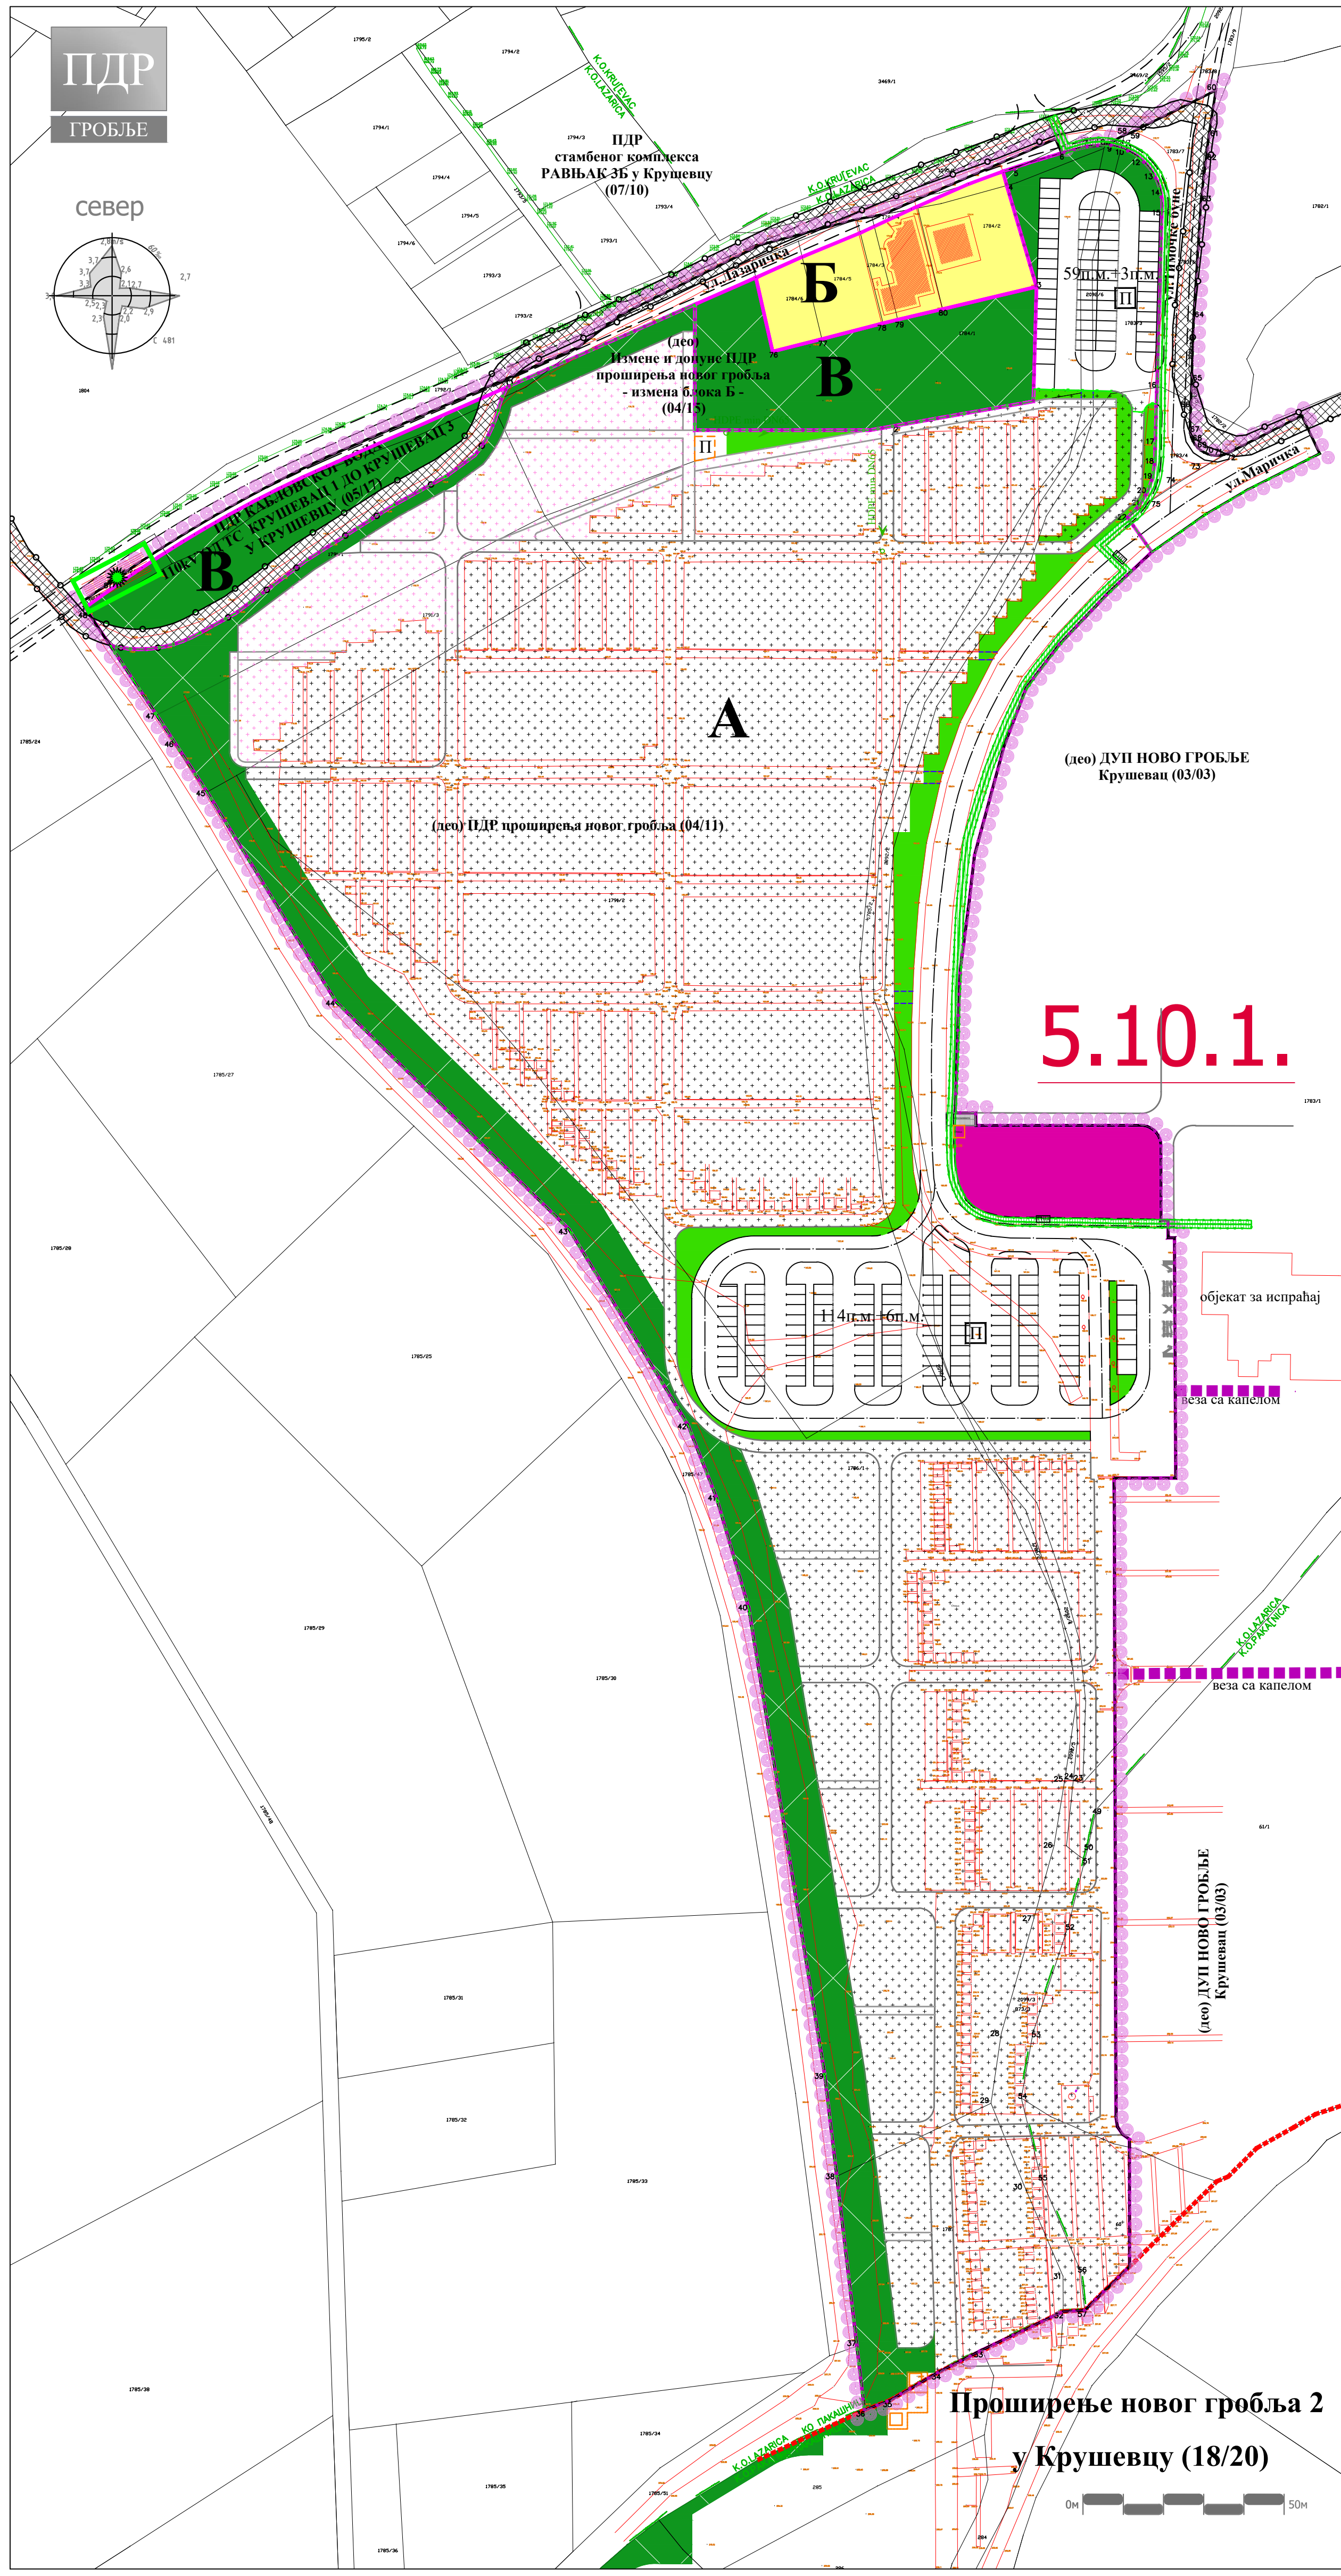

ГРАД КРУШЕВАЦ

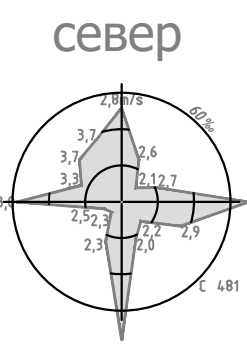

положај планског подручја  
у обухвату ПГР Запад 1

- Граница плана  
Граница катастарске парцеле  
Фактичко стање  
Граница тангентних планова
- 5.10.1.** Ознака урбанистичких подцелина
- Граница урбанистичке зоне
- А Ознака урбанистичке зоне
- Граница комплекса гробља
- НАМЕНА ПОВРШИНА**
- Гробље (простор за сахрањивање)-постојеће  
Гробље (простор за сахрањивање) -планирано проширење  
Комерцијалне делатности  
Зелене површине  
Паркиралиште  
Заштитно зеленило  
Породично становање  
Санитарни чвор  
Одлагање отпада  
Објекат планиран за уклањање
- ГАСНА ИНФРАСТРУКТУРА**
- Гасовод ниског притиска - постојећи - подземни (MOP4bar)  
Гасовод ниског притиска - планирани - подземни
- ЗАШТИТНИ ПОЈАС**
- Заштитни појас електроенергетске инфраструктуре  
Заштитни појас гасовода (низак притисак - 2x1m од осе гасовода)

ОБЕРАВА  
Председник Комисије за планове  
  
Орган надлежан за послове  
урбанистичког планирања



ЈАВНО ПРЕДУЗЕЋЕ ЗА УРБАНИЗАМ И ПРОЈЕКТОВАЊЕ КРУШЕВАЦ

ПЛАН ДЕТАЉНЕ РЕГУЛАЦИЈЕ  
"НОВО ГРОБЉЕ-ЗАПАД" У КРУШЕВЦУ

графички прилог:

ПЛАН ГАСИФИКАЦИЈЕ

руководилац израде:

одговорни урбаниста:  
Даница Дељанић, дипл.инж.арх.  
лиценца број 200 0892 06

обрађивач:

Миљан Марковић, инж.маш.

размера:  
1:1000

док. бр. (вер.):  
Н.2

лист:  
07

Проширење новог гробља 2  
у Крушевцу (18/20)

0m 50m