


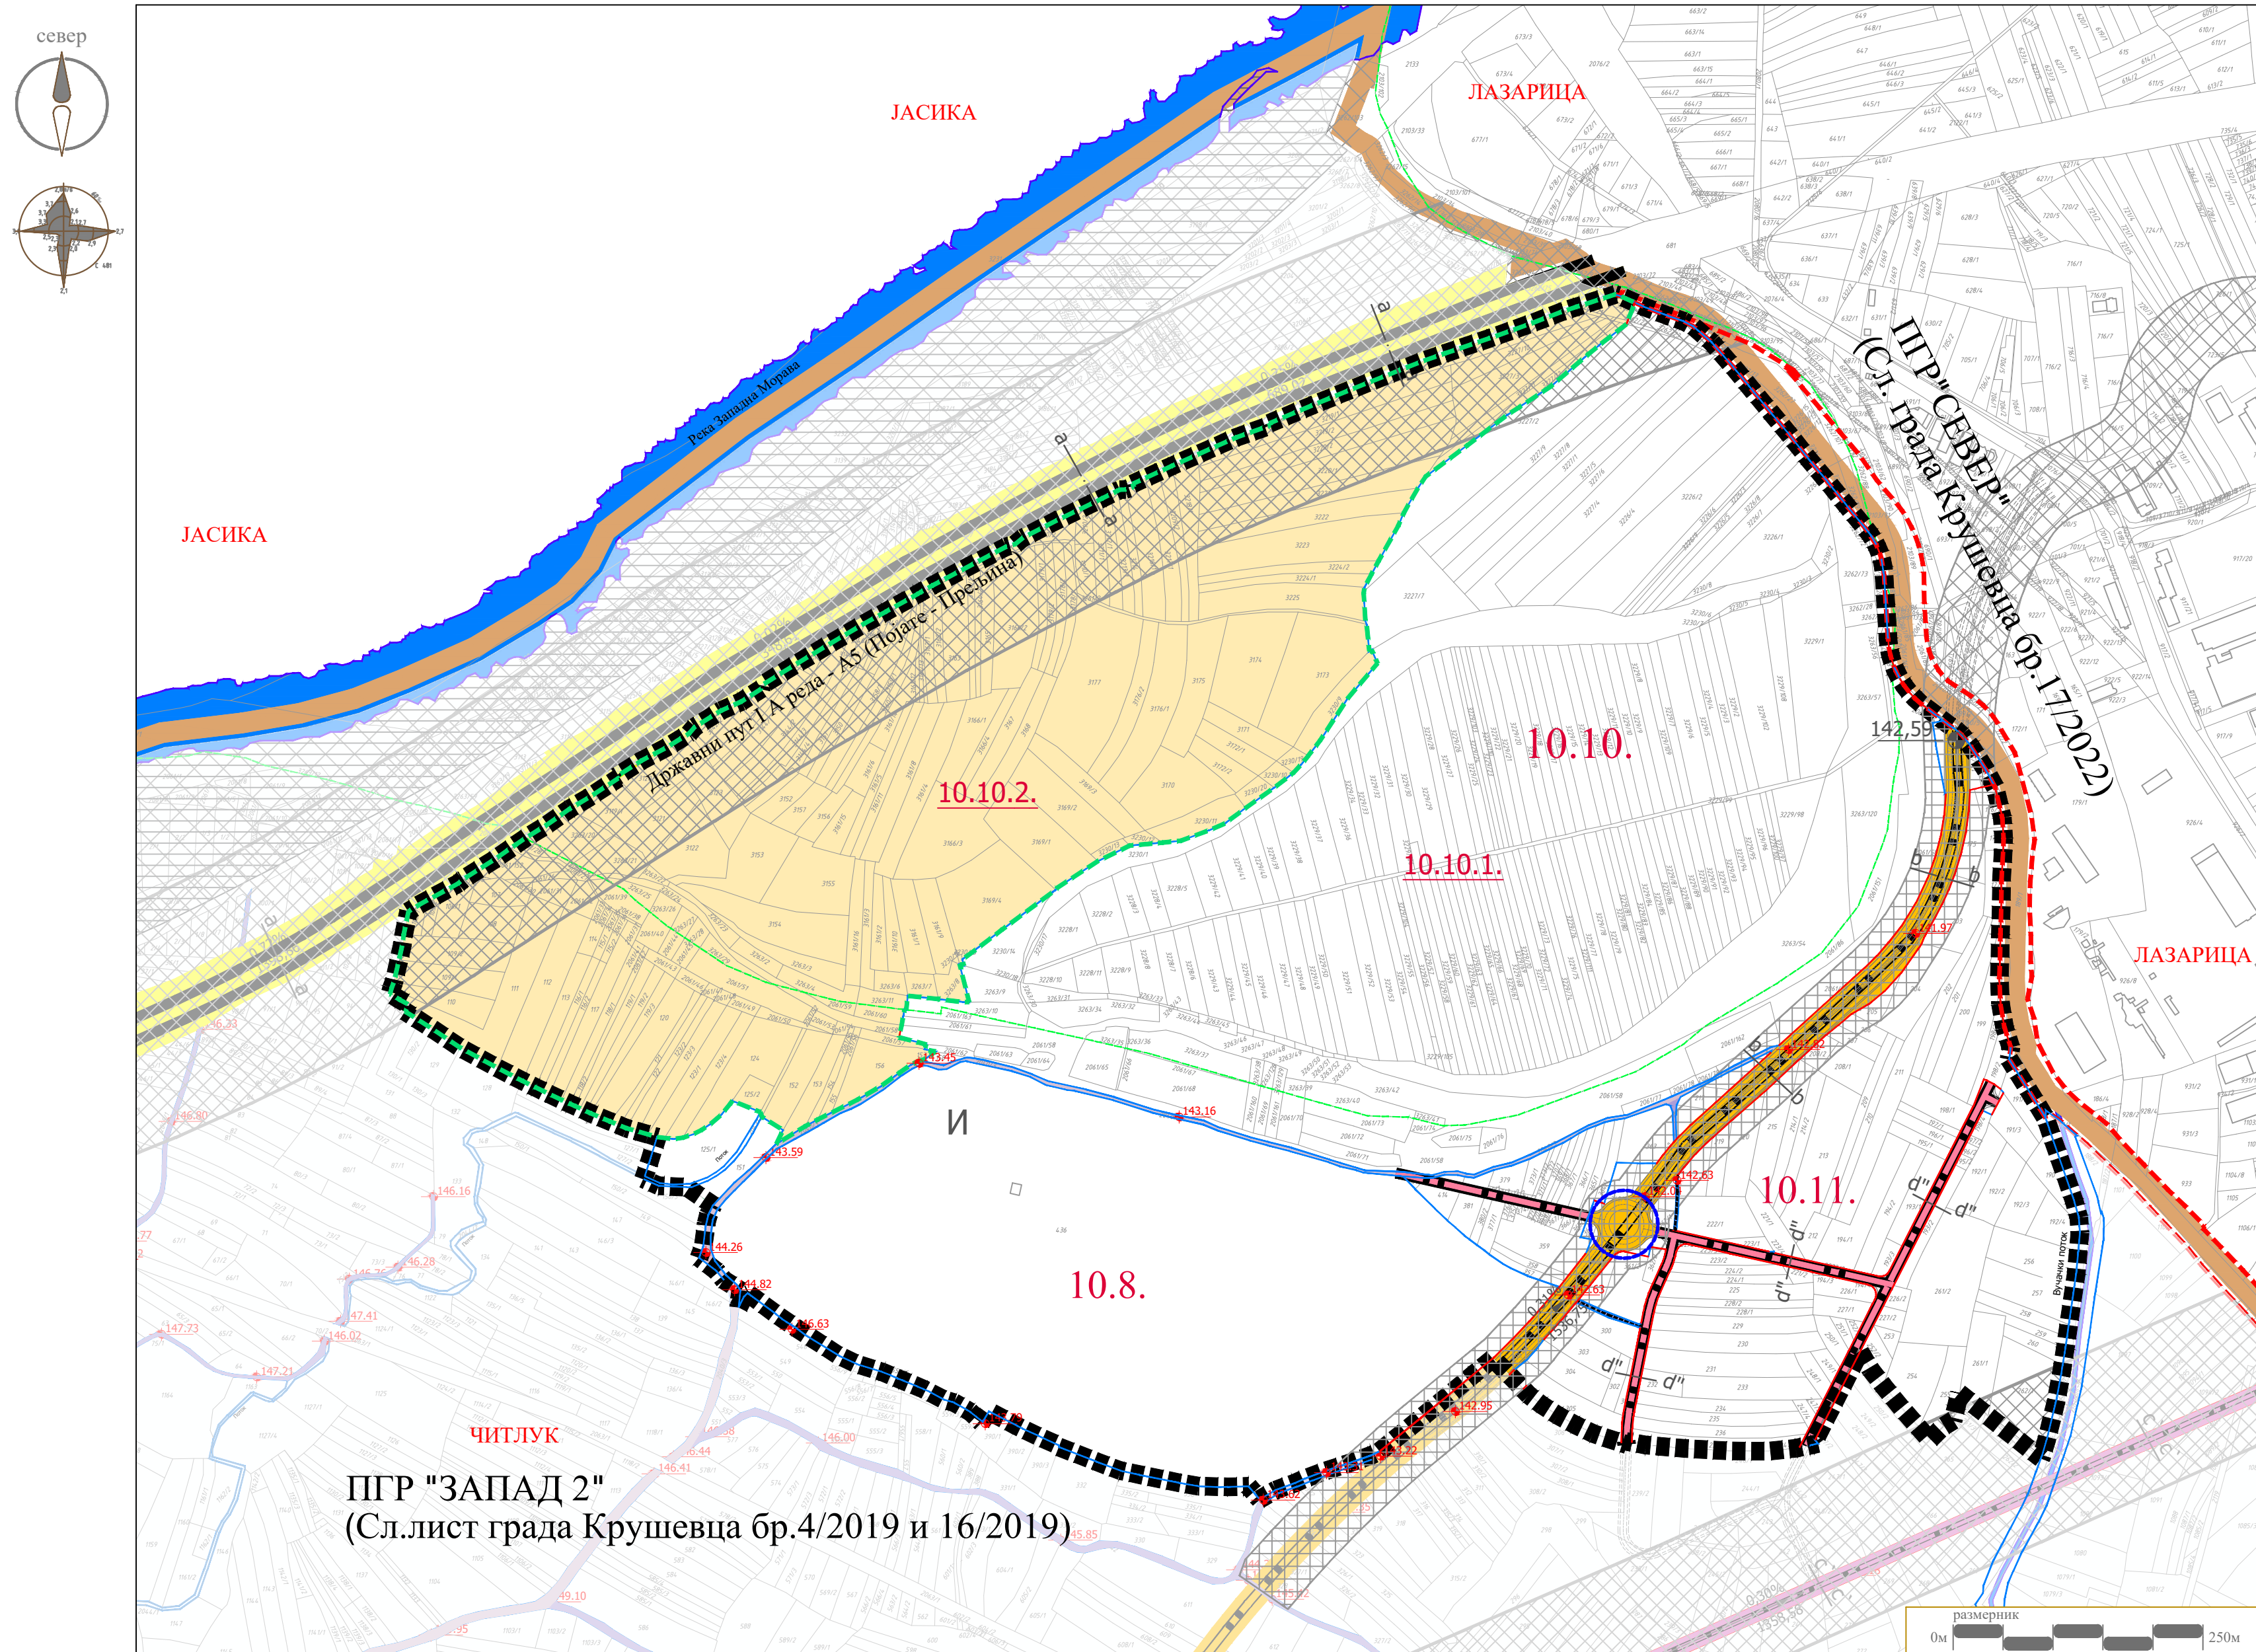

ЛЕГЕНДА


- Граница подручја ПГР ЗАПАД 2
 - Граница обухвата Измене и допуне ПГР-а "ЗАПАД 2"
 - Граница катастарске општине
 - Граница катастарске парцеле
 - 10.10. Ознака урбанистичке целине
 - 10.10.1. Ознака урбанистичке подцелине
- ### РЕГУЛАЦИЈА
- Регулационе линије успостављене по постојећим детаљним катастарским тачкама
 - Регулационе линије успостављене ван постојећих детаљних катастарских тачака
 - Регулациона линија преузета "Измене и допуне ПППН инфраструктурног коридора аутопута Е761, деоница Појате-Прелјина, друга фаза (Нацрт плана)
 - Регулациона линија преузета из ПГР-а Север (Сл.лист града Крушевца бр.17/22)

САОБРАЋАЈНА ИНФРАСТРУКТУРА


- Државни пут IА реда - А5 (Е-761 Појате-Прелјина)
- Државни пут IБ реда - планирано
- Примарна саобраћајница - планирано
- Секундарна саобраћајница - планирано
- Некатегорисани пут
- Пешачка стаза
- Укрштај у нивоу
- 144.57 Нивелационе коте (постојеће)
- 145.62 Нивелационе коте (планирано)
- 1,03% 699,82 Подужни падови
- Заштитни појас - државни пут IА реда; државни пут IБ реда; енергетски коридор
- ПРИМЕНЕ ОДРЕДНИЦА ПЛАНА ВИШЕГ РЕДА *Измене и допуне ПППН инфраструктурног коридора аутопута Е761, деоница Појате-Прелјина, друга фаза (Нацрт плана)



Г Р А Д К Р У Ш Е В А Ц

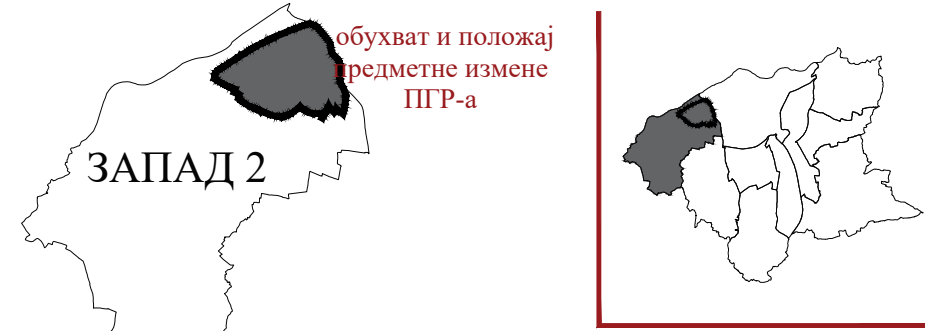

ПГР-а "ЗАПАД 2" у Крушевцу

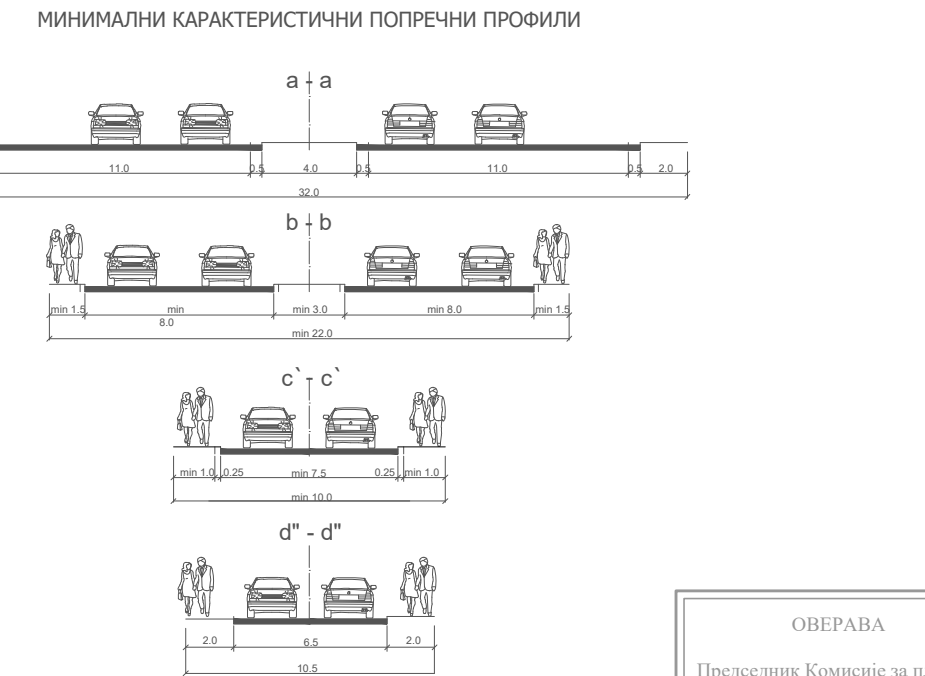

ОБЕРАВА
Председник Комисије за планове
Орган надлежан за послове урбанистичког планирања



ЈАВНО ПРЕДУЗЕЋЕ ЗА УРБАНИЗАМ И ПРОЈЕКТОВАЊЕ КРУШЕВАЦ

ИЗМЕНА И ДОПУНА ПГР-а "ЗАПАД 2" у делу просторне зоне 10

графикни прилог:		
ПЛАН САОБРАЋАЈА И РЕГУЛАЦИОНО НИВЕЛАЦИОНИ ПЛАН		
руководилац израде - одговорни урбаниста:		
одговорни урбаниста: Јлидија Богићевић, дипл.инж.арх. лиценца бр.200 0791 04		
сарадник:		
саобраћај: Предраг Арсић, дипл.инж.саоб.		
нивелација: Ирена Петровић, дипл.инж.граф.		
размера: 1:5000	док. бр. (вер.): Н1	лист: 3