


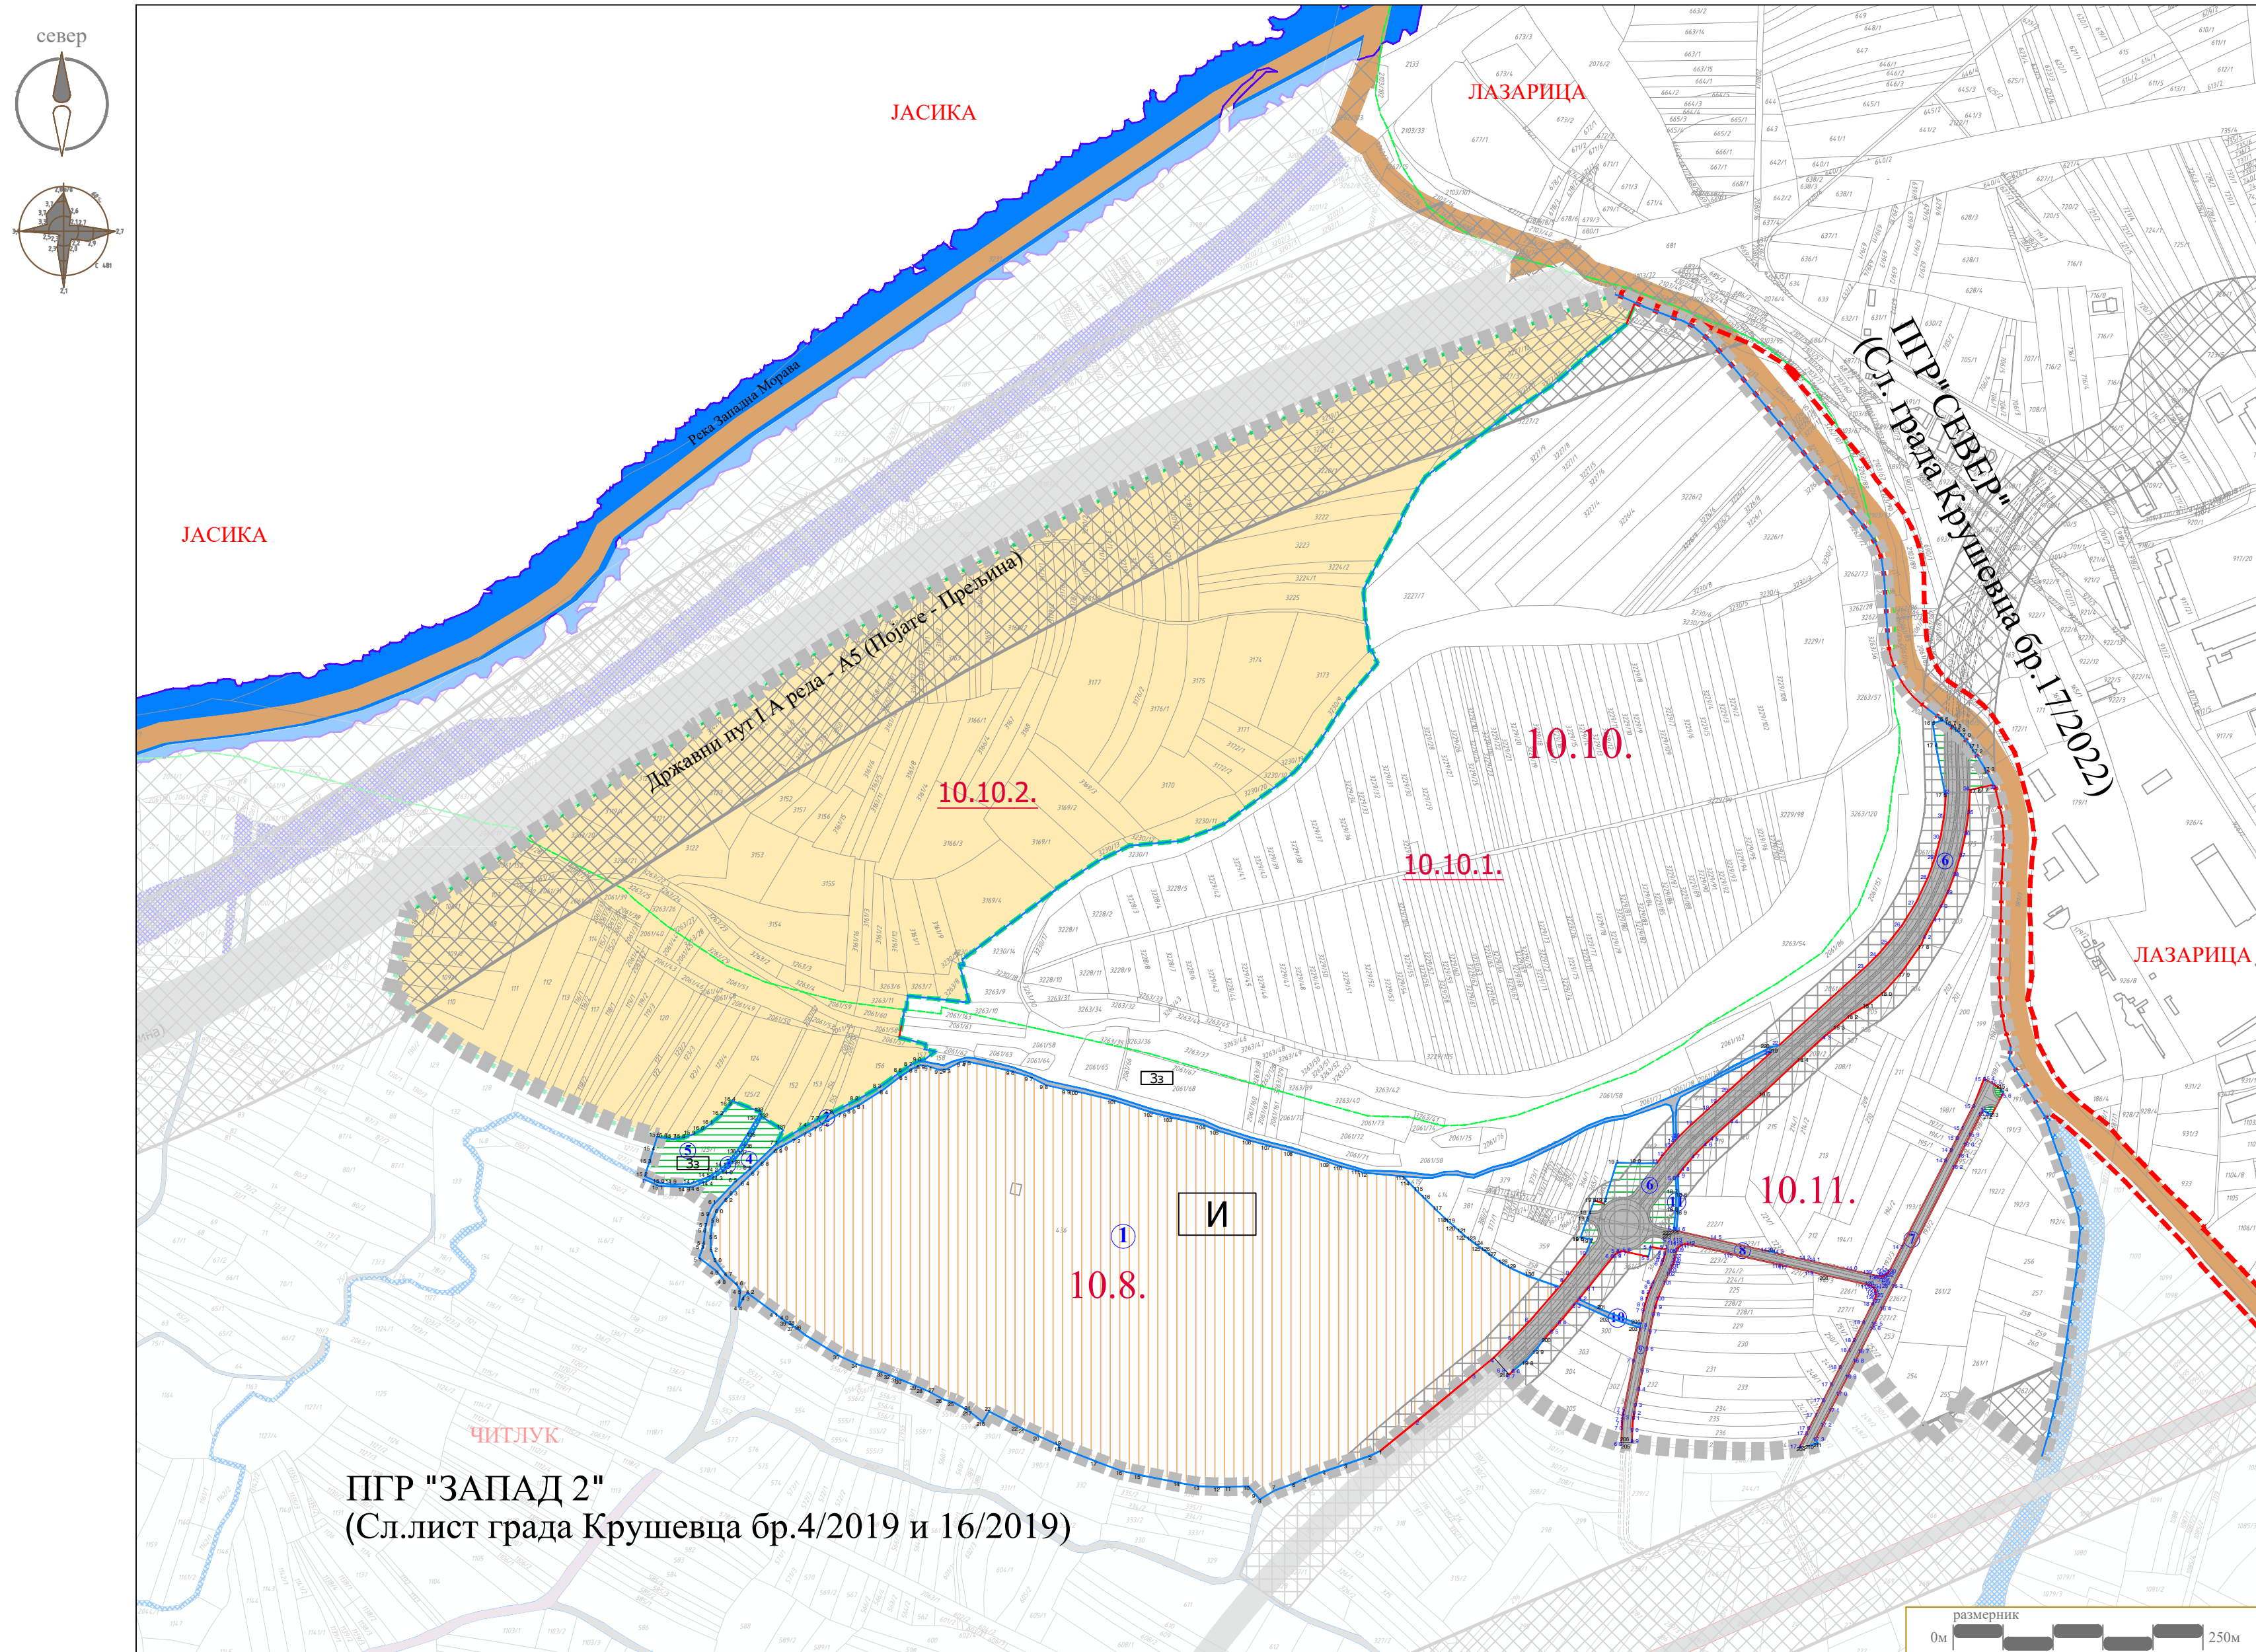

ЛЕГЕНДА

- Граница подручја ПГР ЗАПАД 2
- Граница обухвата Измене и допуне ПГР-а "ЗАПАД 2"
- ПРИМЕНЕ ОДРЕДНИЦА ПЛАНА ВИШЕГ РЕДА
*Измене и допуне ПППН инфраструктурног коридора аутопута Е761, деоница Појате-Прелина, друга фаза (Нацрт плана)
- Граница катастарске општине
- Граница катастарске парцеле
- Регулационе линије успостављене по постојећим детаљним катастарским тачкама
- Регулационе линије успостављене ван постојећих детаљних катастарских тачака
- Регулациона линија преузета из "Измене и допуне ПППН инфраструктурног коридора аутопута Е761, деоница Појате-Прелина, друга фаза (Нацрт плана)
- Регулациона линија преузета из ПГР-а Север (Сл.лист града Крушевца бр.17/22)

ПОВРШИНЕ ЈАВНЕ НАМЕНЕ
грађевинско земљиште

- Улице и саобраћајне површине
- ЗЕЛЕНИЛО
Зелене површине
- КОМУНАЛНЕ ДЕЛАТНОСТИ
извориште Читлук

аналитичко-геодетски елементи за
пренос на терен

- Ознака новоформиране грађевинске парцеле јавне намене
- Ознака новопроектованих тачака
- Ознака катастарских тачака које задржавају координате



Г Р А Д К Р У Ш Е В А Ц



(*) Аналитички подаци нових тачака регулационих линија, дати су у текстуалном дела плана.

(**) Остале планом одређене регулационе линије парцела површина јавне намена успостављене су по постојећим катастарским детаљним тачкама.

ВОДНО ЗЕМЉИШТЕ

Водно земљиште (водотокови, насипи, отворени канали и сл.)

ОБЕРАВА

Председник Комисије за планове

Орган надлежан за послове урбанистичког планирања



ЈАВНО ПРЕДУЗЕЋЕ ЗА УРБАНИЗАМ И ПРОЈЕКТОВАЊЕ КРУШЕВАЦ

ИЗМЕНА И ДОПУНА ПГР-а "ЗАПАД 2"
у делу просторне зоне 10

графички прилог:
ПЛАН ПОВРШИНА ЈАВНЕ НАМЕНЕ
са аналитичко- геодетским елементима за обележавање

руководилац израде - одговорни урбаниста:
одговорни урбаниста:
Лидија Богићевић, дипл.инж.арх. лиценца бр.200 0791 04

сарадник:
Дејан Терзић, струк.инж.геодез.

размера:
1:5000

док. бр. (вер.):
Н1

лист:
4