



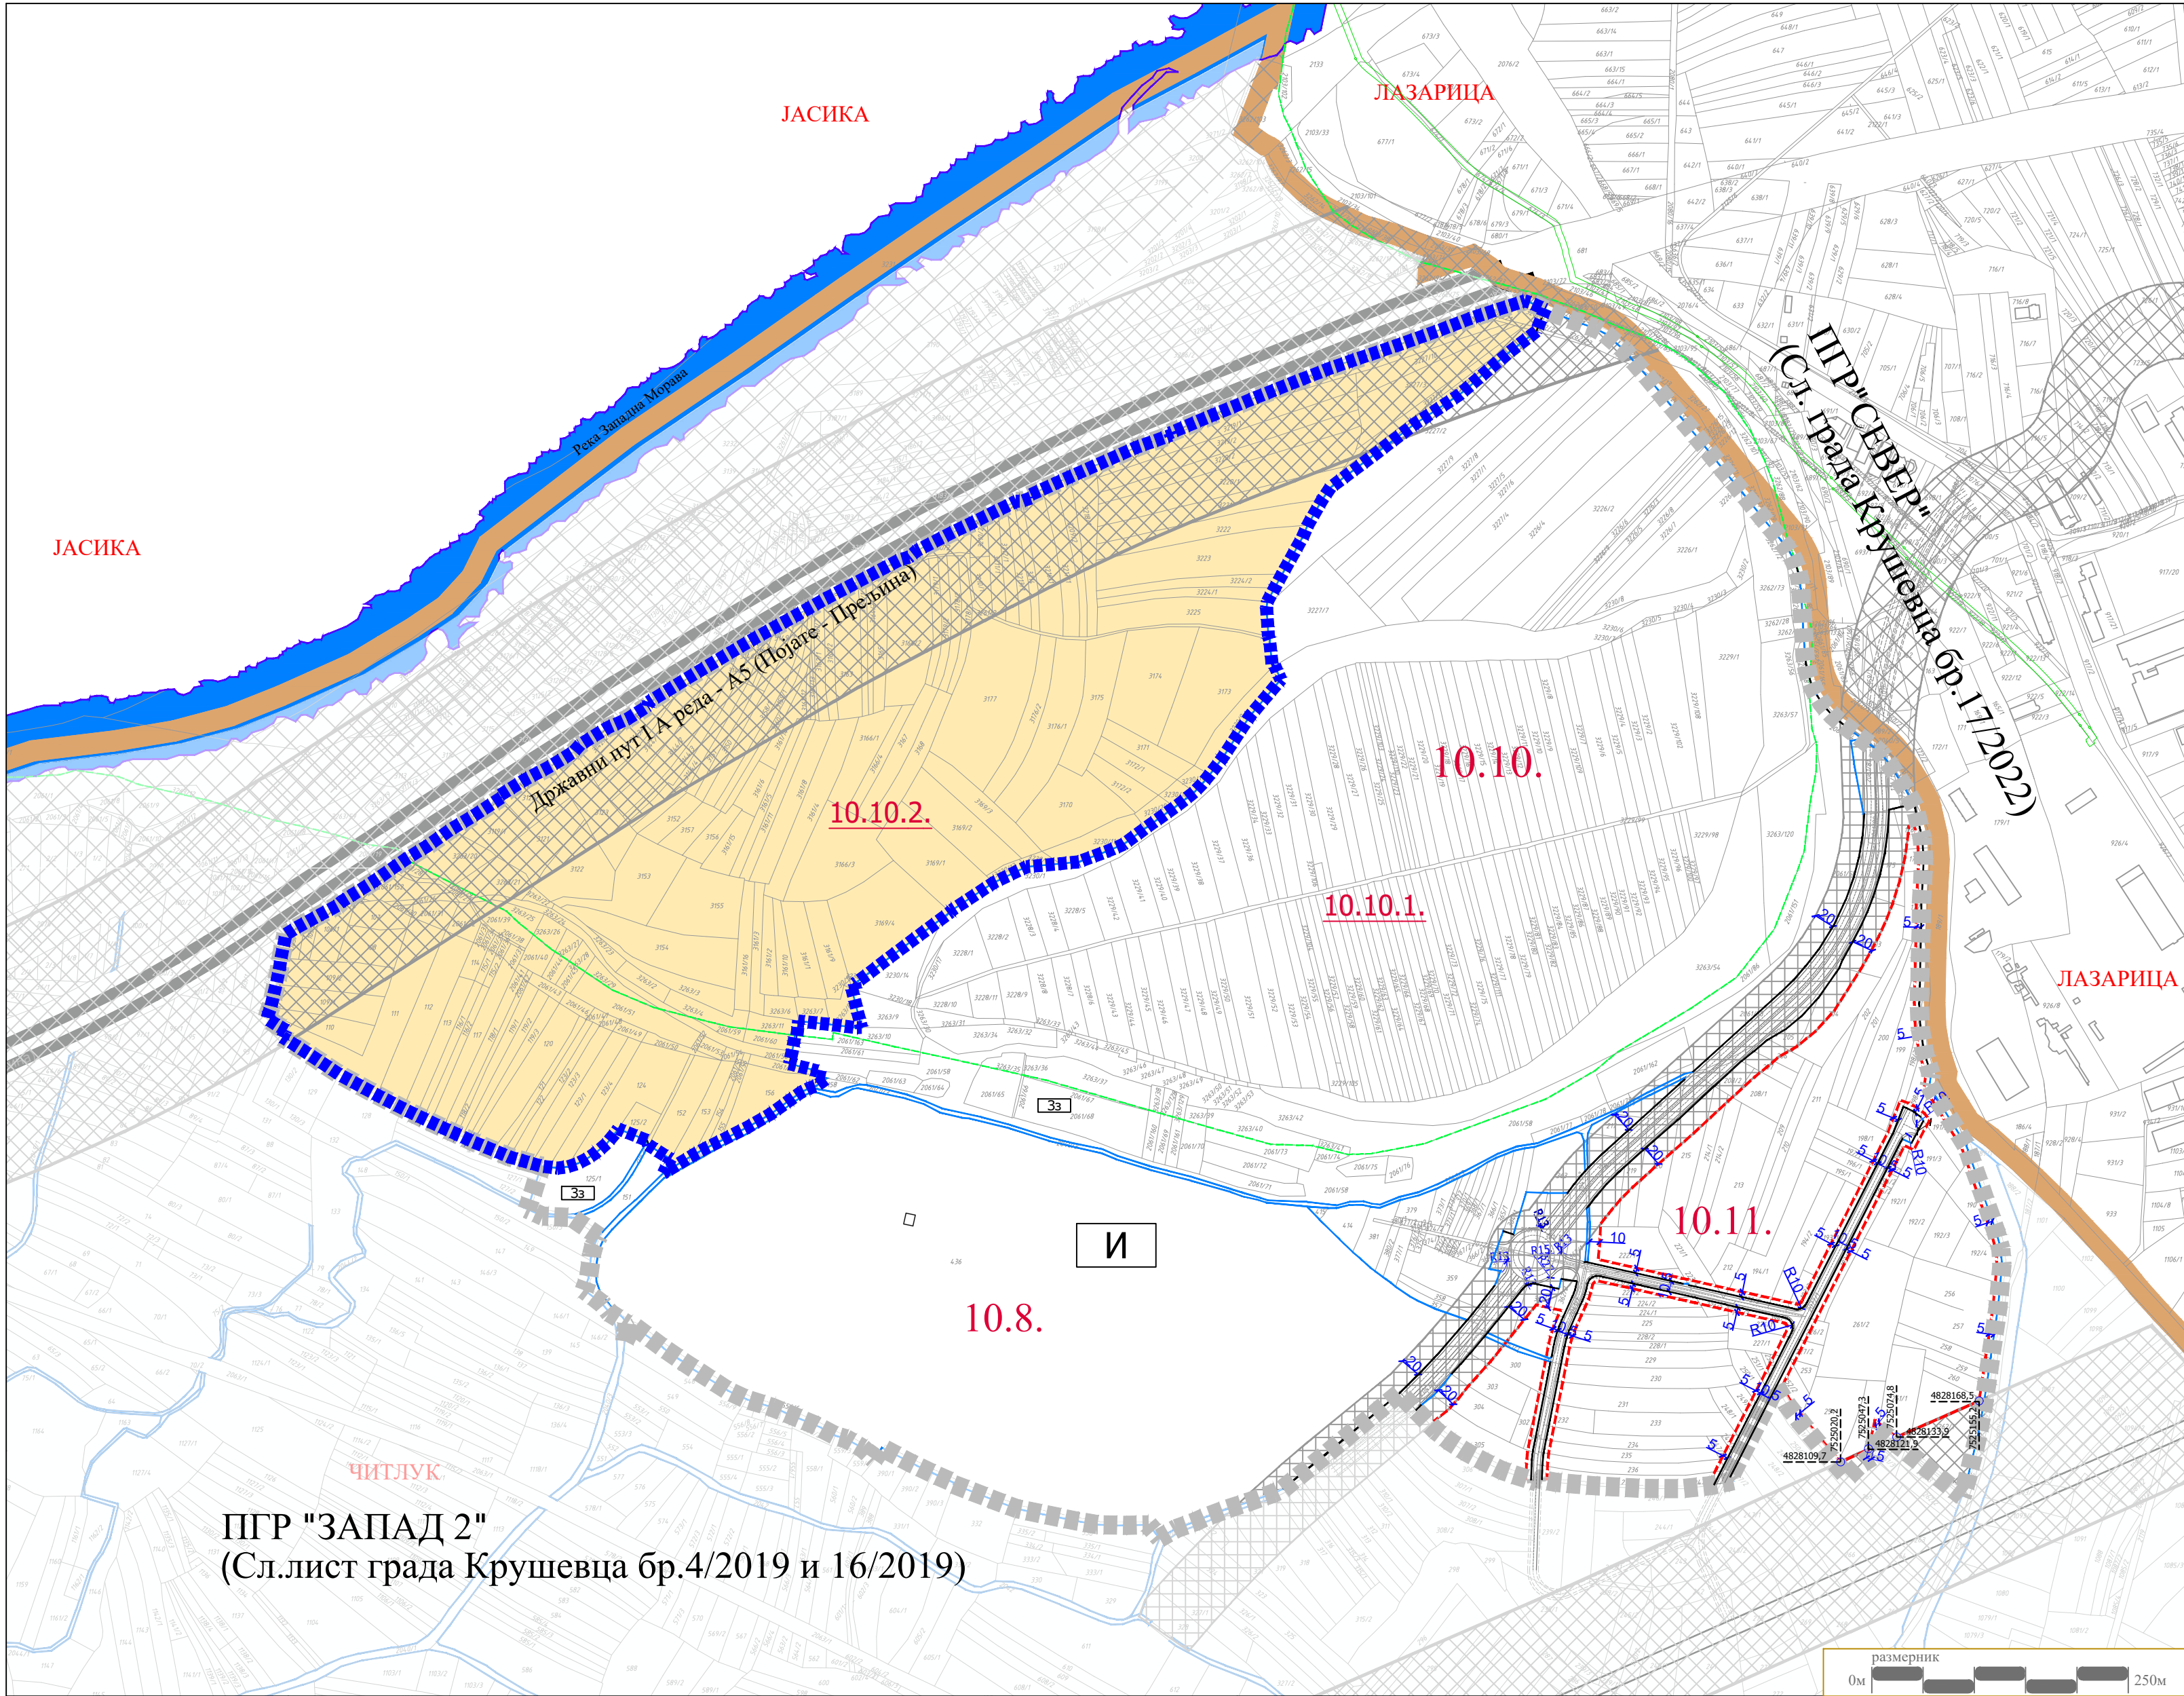

ЛЕГЕНДА

- Граница подручја ПГР ЗАПАД 2
- Граница обухвата Измене и допуне ПГР-а "ЗАПАД 2"
- Границе детаљне разраде преузета из "Измене и допуне ПППН инфраструктурн коридора аутопута Е761, деоница Појате-Прељина, друга фаза (Нацрт плана)
- Граница катастарске општине
- Граница катастарске парцеле
- 10.10. Ознака урбанистичке целине
- 10.10.1. Ознака урбанистичке подцелине
- ПРИМЕНЕ ОДРЕДНИЦА ПЛАНА ВИШЕГ РЕДА
*Измене и допуне ПППН инфраструктурног коридора аутопута Е761, деоница Појате-Прељина, друга фаза (Нацрт плана)
- РЕГУЛАЦИЈА
- Регулационе линије успостављене по постојећим детаљним катастарским тачкама
- Регулационе линије успостављене ван постојећих детаљних катастарских тачака
- Грађевинске линије

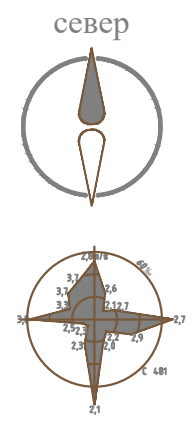

Г Р А Д К Р У Ш Е В А Ц



ПГР-а "ЗАПАД 2" у Крушевцу

положај у обухвату ГУП-а Града Крушевца



ЈАВНО ПРЕДУЗЕЋЕ ЗА УРБАНИЗАМ И ПРОЈЕКТОВАЊЕ КРУШЕВАЦ

ИЗМЕНА И ДОПУНА ПГР-а "ЗАПАД 2" у делу просторне зоне 10

графички прилог:

УРБАНИСТИЧКА РЕГУЛАЦИЈА СА ГРАЂЕВИНСКИМ ЛИНИЈАМА

руководилац израде - одговорни урбаниста:
одговорни урбаниста:
Лидија Богичевић, дипл.инж.арх. лиценца бр.200 0791 04