

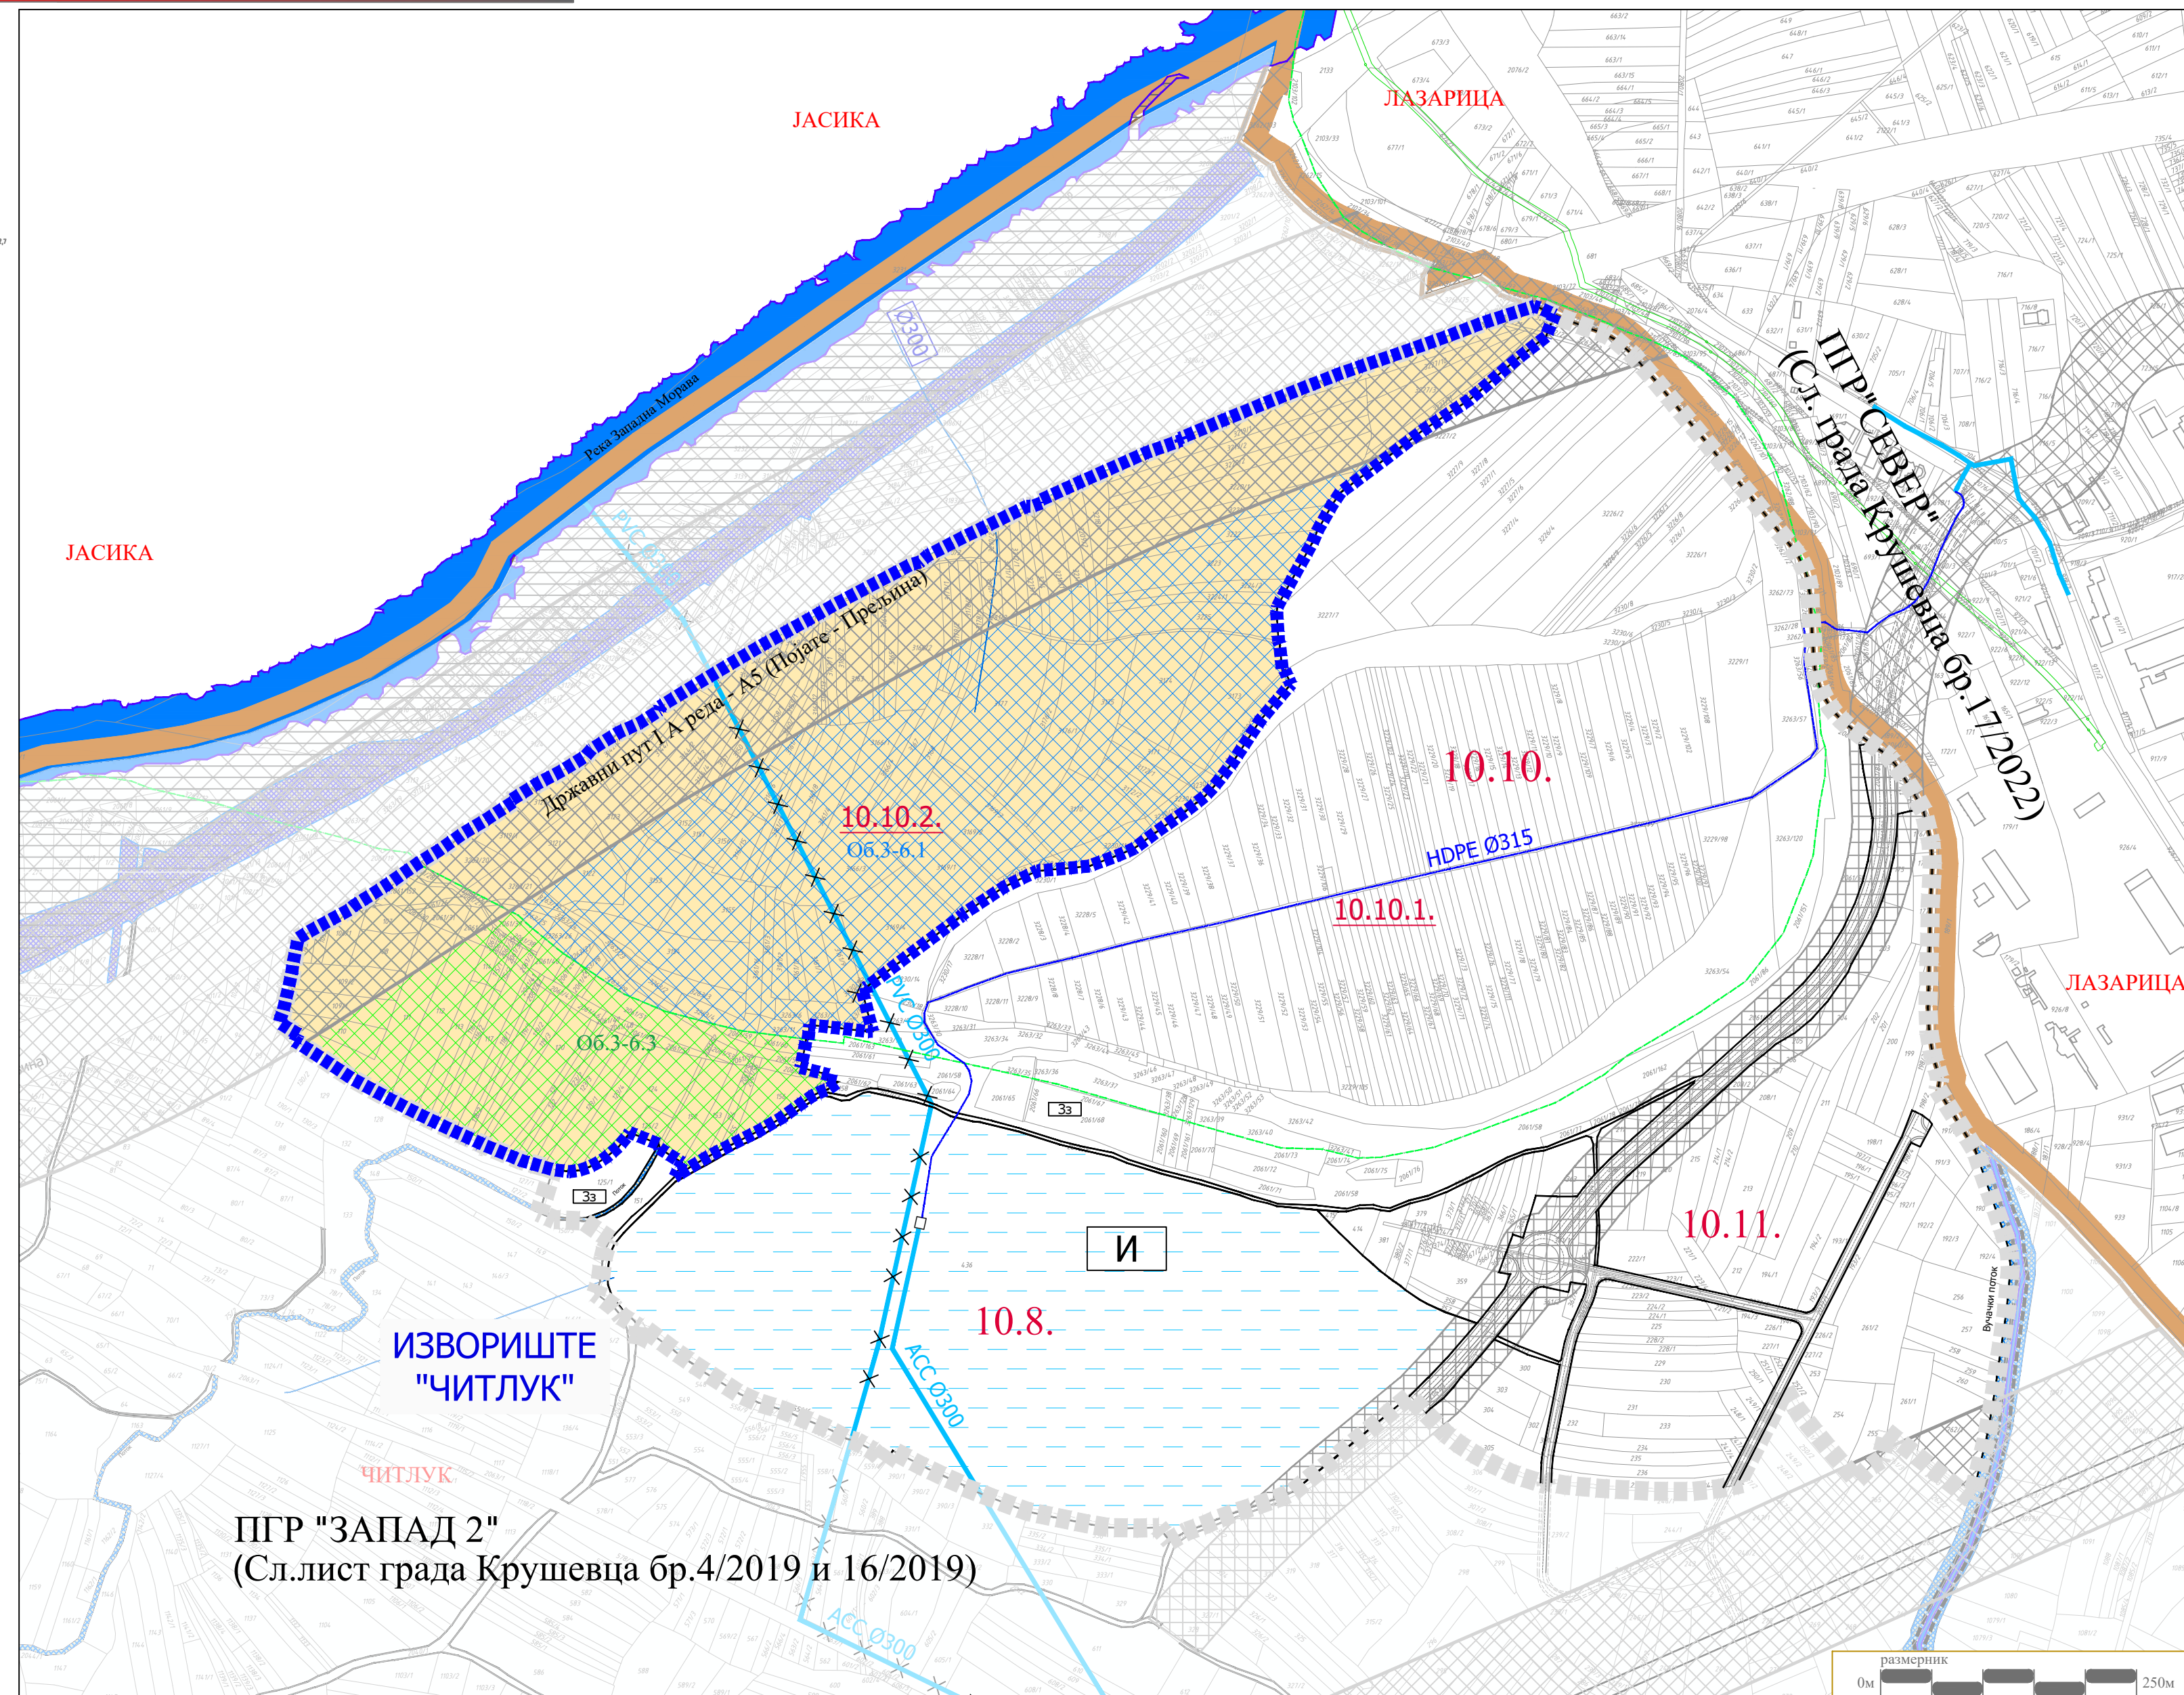


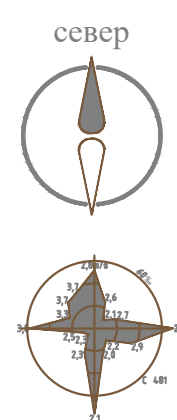

	Граница подручја ПГР ЗАПАД 2
	Граница обухвата Измене и допуне ПГР-а "ЗАПАД 2"
	Регулациона линија
	Границе детаљне разраде преузета из "Измене и допуне ППППН инфраструктурно коридора аутопута Е761, деоница Појате-Прељина, друга фаза" (Нацрт плана)
	Граница катастарске општине
	Граница катастарске парцеле
10.10.	Ознака урбанистичке целине
10.10.1.	Ознака урбанистичке подцелине

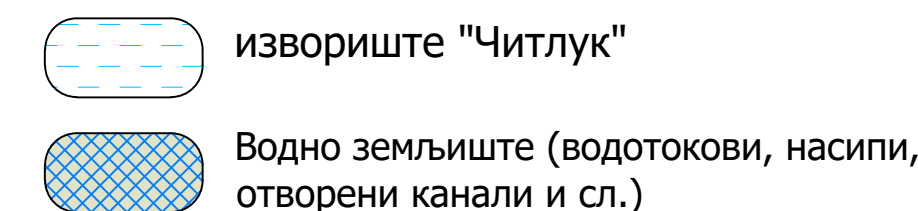

 траса постојећег примарног водовода
 која није у функцији (ПВЦØ300)

 траса постојећег примарног водовода

■■■■ траса планираног примарног водовода

ПОВРШИНЕ У КОЈИМА СЕ СПРОВОДЕ
ПОСЕБНИ РЕЖИМЕ ЗАШТИТЕ И КОРИШЋЕЊА
ПРОСТОРА

*Измене и допуне ППППН инфраструктурног коридора аутопута Е761, деоница Појате-Прељина, друга фаза (Нацрт плана)

Граница детаљне разраде позајмишта материјала
(примена ППППН-а; ознака ОБ 3-6.1)

Граница детаљне разраде одлагалишта материјала
(примена ППППН-а; ознака Об 3-6.3)



Г Р А Д К Р У Ш Е В А Ц



ПГР-а "ЗАПАД 2"
у Крушевцу

положај у обухвату ГУП-а Града Крушевца



ЈАВНО ПРЕДУЗЕЋЕ ЗА УРБАНИЗАМ И ПРОЈЕКТОВАЊЕ КРУШЕВАЦ

ИЗМЕНА И ДОПУНА ПГР-а "ЗАПАД 2" у делу просторне зоне 10

графички прилог:

ПЛАН ВОДОВОДА

руководилац израде - одговорни урбаниста:

одговорни урбаниста:
Лидија Богићевић, дипл.инж.арх. лиценца бр.200 0791 04

одговорни урбаниста инфраструктуре:

одговорни урбаниста:
Славица Николић, дипл.инж.арх. лиценца бр.203 0768 04

размера:
1:5000

документ. бр. (вер.):

Н1

ЛИСТ:
6