



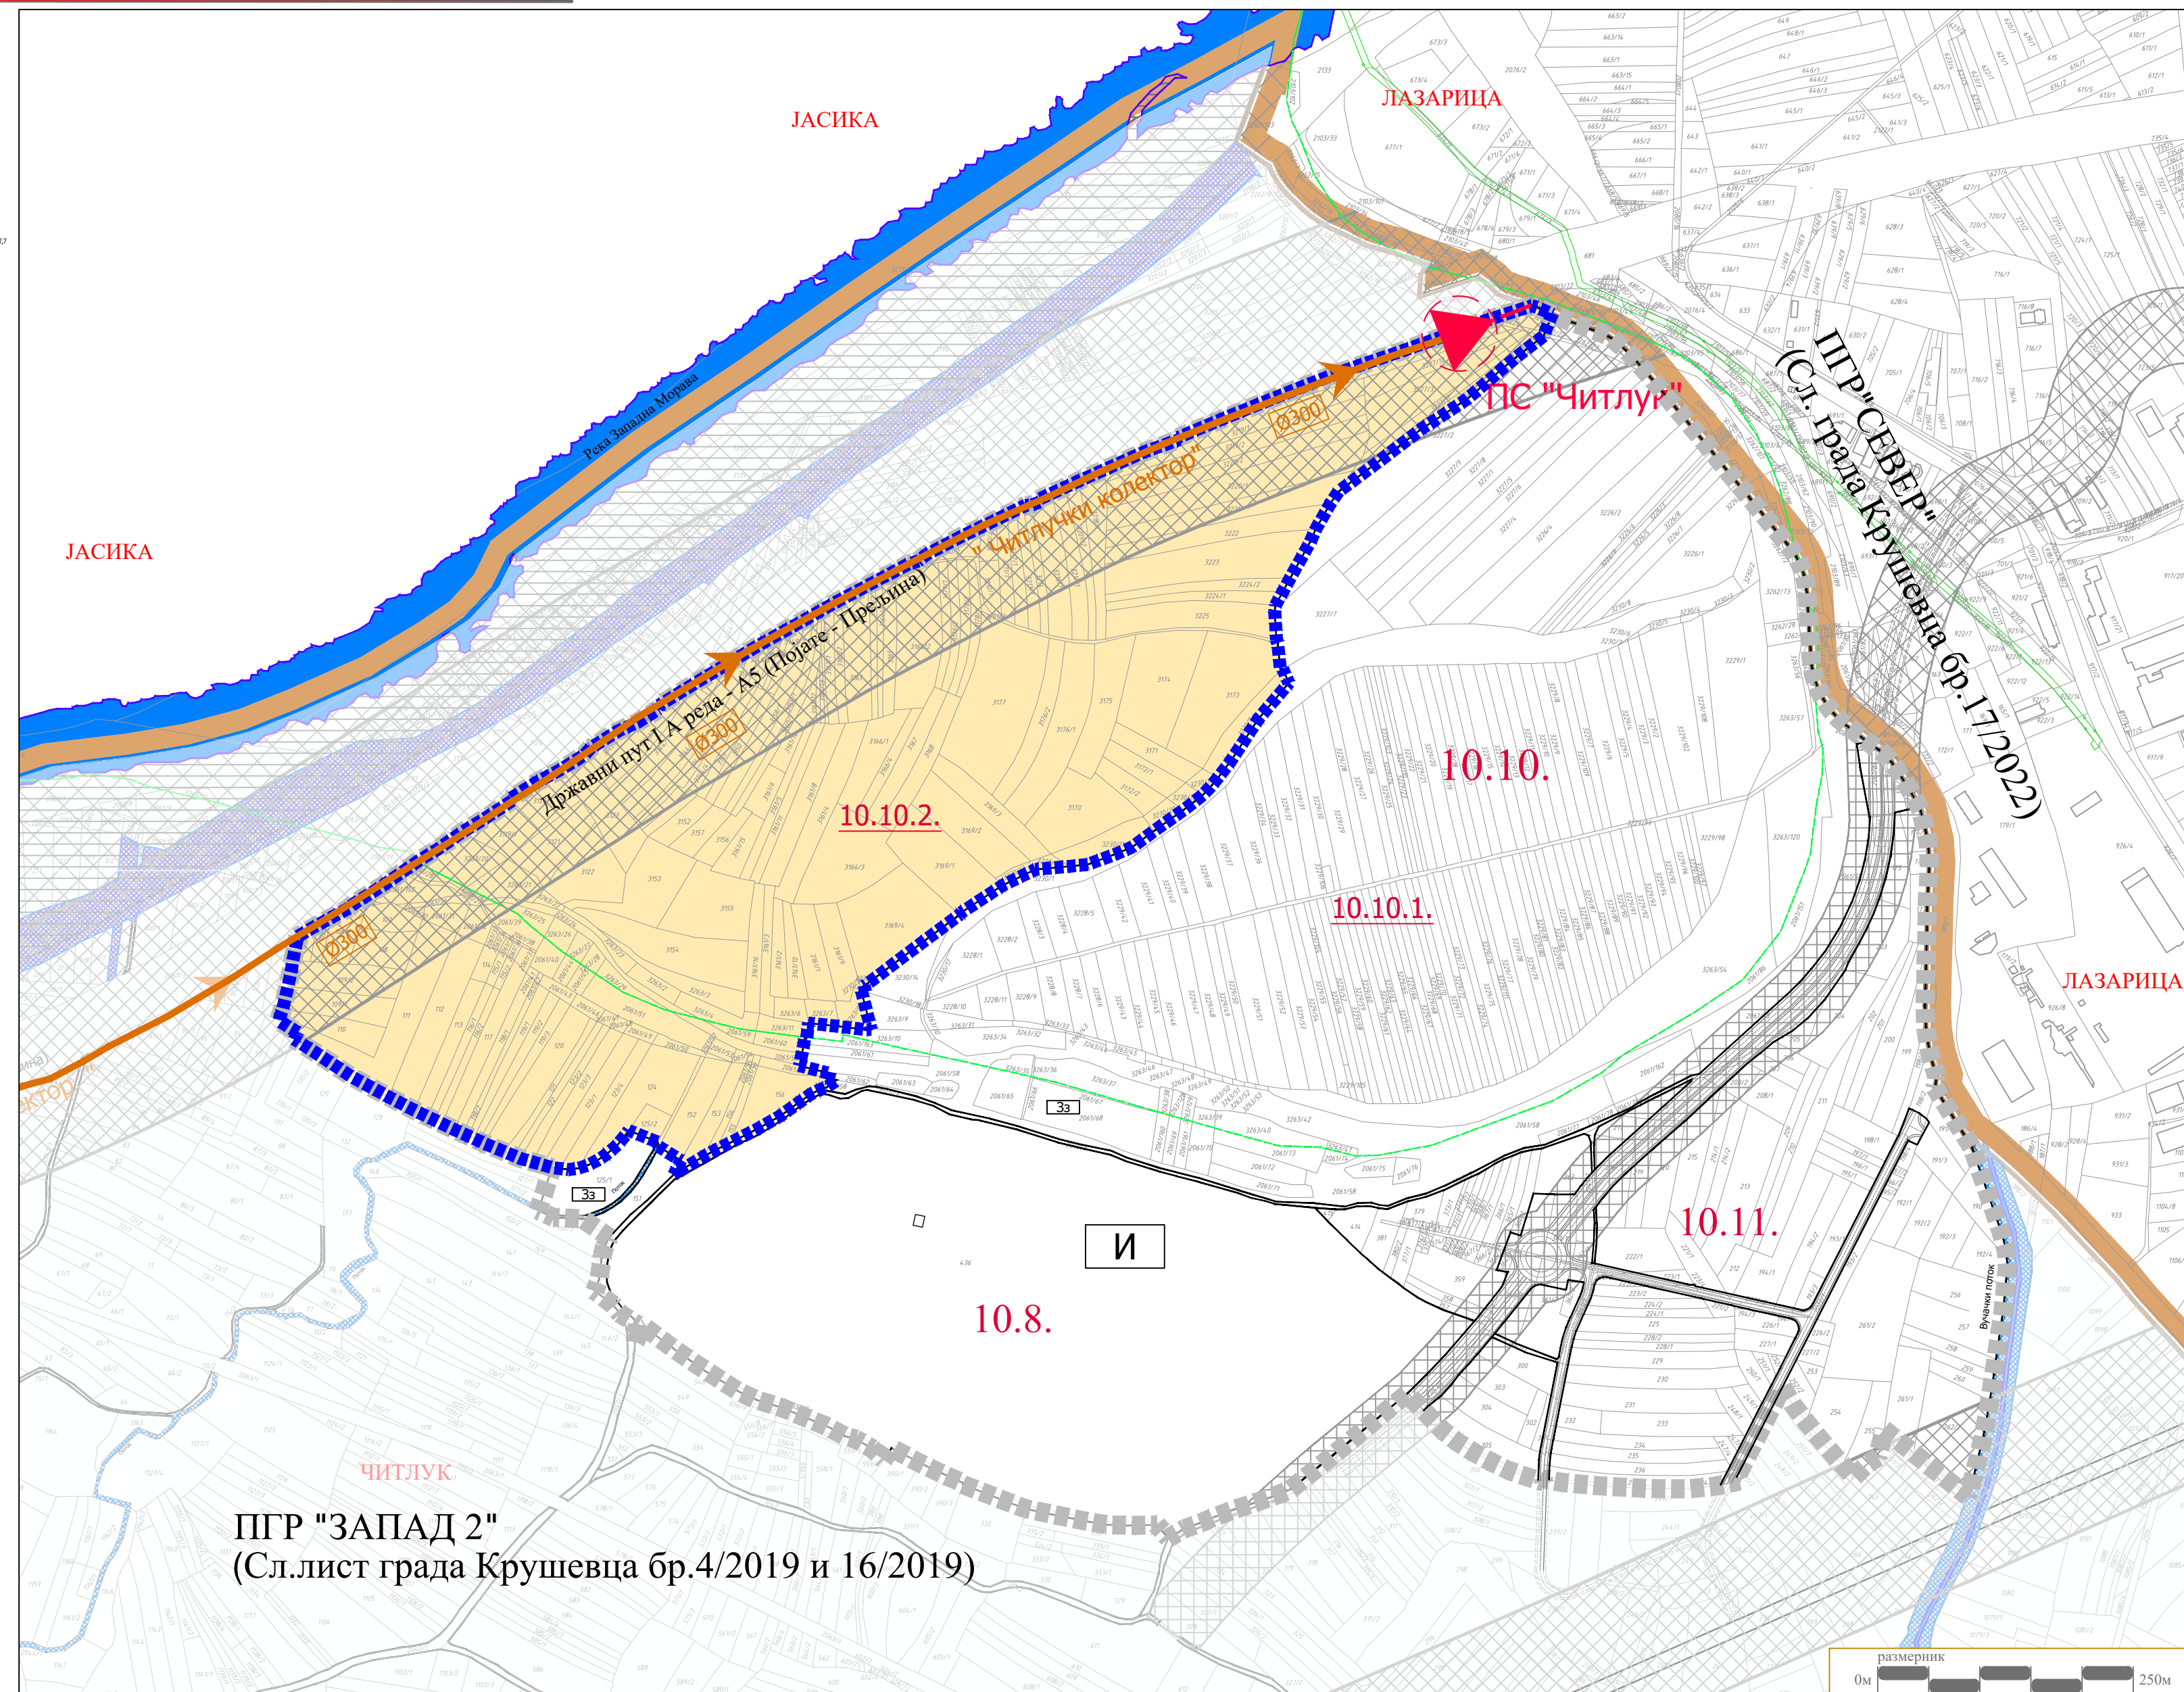

NCPR

ИЗМЕНА И ДОПУНА ПГР-а " ЗАПАД 2 "у делу просторне зоне 10

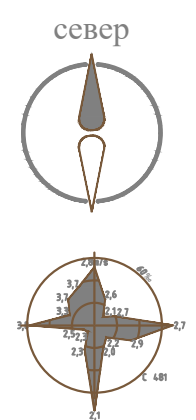


ЛЕГЕНДА

- | | |
|---|---|
|  | Граница подручја ПГР ЗАПАД 2 |
|  | Граница обухвата Измене и допуне ПГР-а "ЗАПАД 2" |
|  | Регулациона линија |
|  | Границе детаљне разраде преузета из "Измене и допуне ППППН инфраструктурног коридора аутопута Е761, деоница Појате-Прелина, друга фаза" (Нацрт плана) |
|  | Граница катастарске општине |
|  | Граница катастарске парцеле |
|  | Ознака урбанистичке целине |
|  | Ознака урбанистичке подцелине |
|  | траса постојећег примарног колектора |
|  | траса постојећег потисног цевовод примарног колектора |
|  | постојећа потисна станица (ПС) |



Г Р А Д К Р У Ш Е В А Ц

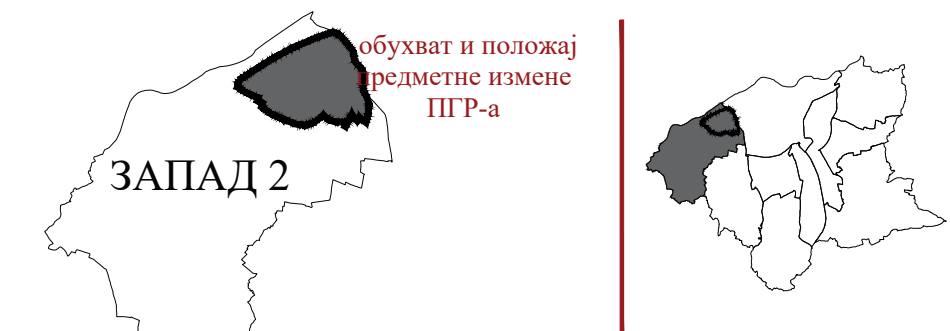

ПГР-а "ЗАПАД 2"
у Крушевцу

положај у обухвату ГУП-а Града Крушевца

ОБЕРАВА

Председник Комисије за планове

Орган надлежан за послове
урбанистичког планирања



ЈАВНО ПРЕДУЗЕЋЕ ЗА УРБАНИЗАМ И ПРОЈЕКТОВАЊЕ КРУШЕВАЦ

ИЗМЕНА И ДОПУНА ПГР-а "ЗАПАД 2"
у делу просторне зоне 10

графички прилог:

ПЛАН ФЕКАЛНЕ КАНАЛИЗАЦИЈЕ

руководилац израде - одговорни урбаниста:

Лидија Богићевић, дипл.инж.арх. лиценца бр.200 0791 04

одговорни урбаниста инфраструктуре:

одговорни урбаниста:
Славица Николић, дипл.инж.арх. лиценца бр.203 0768 04

размера:
1:5000

документ (вер.):
H1

лист:
7