
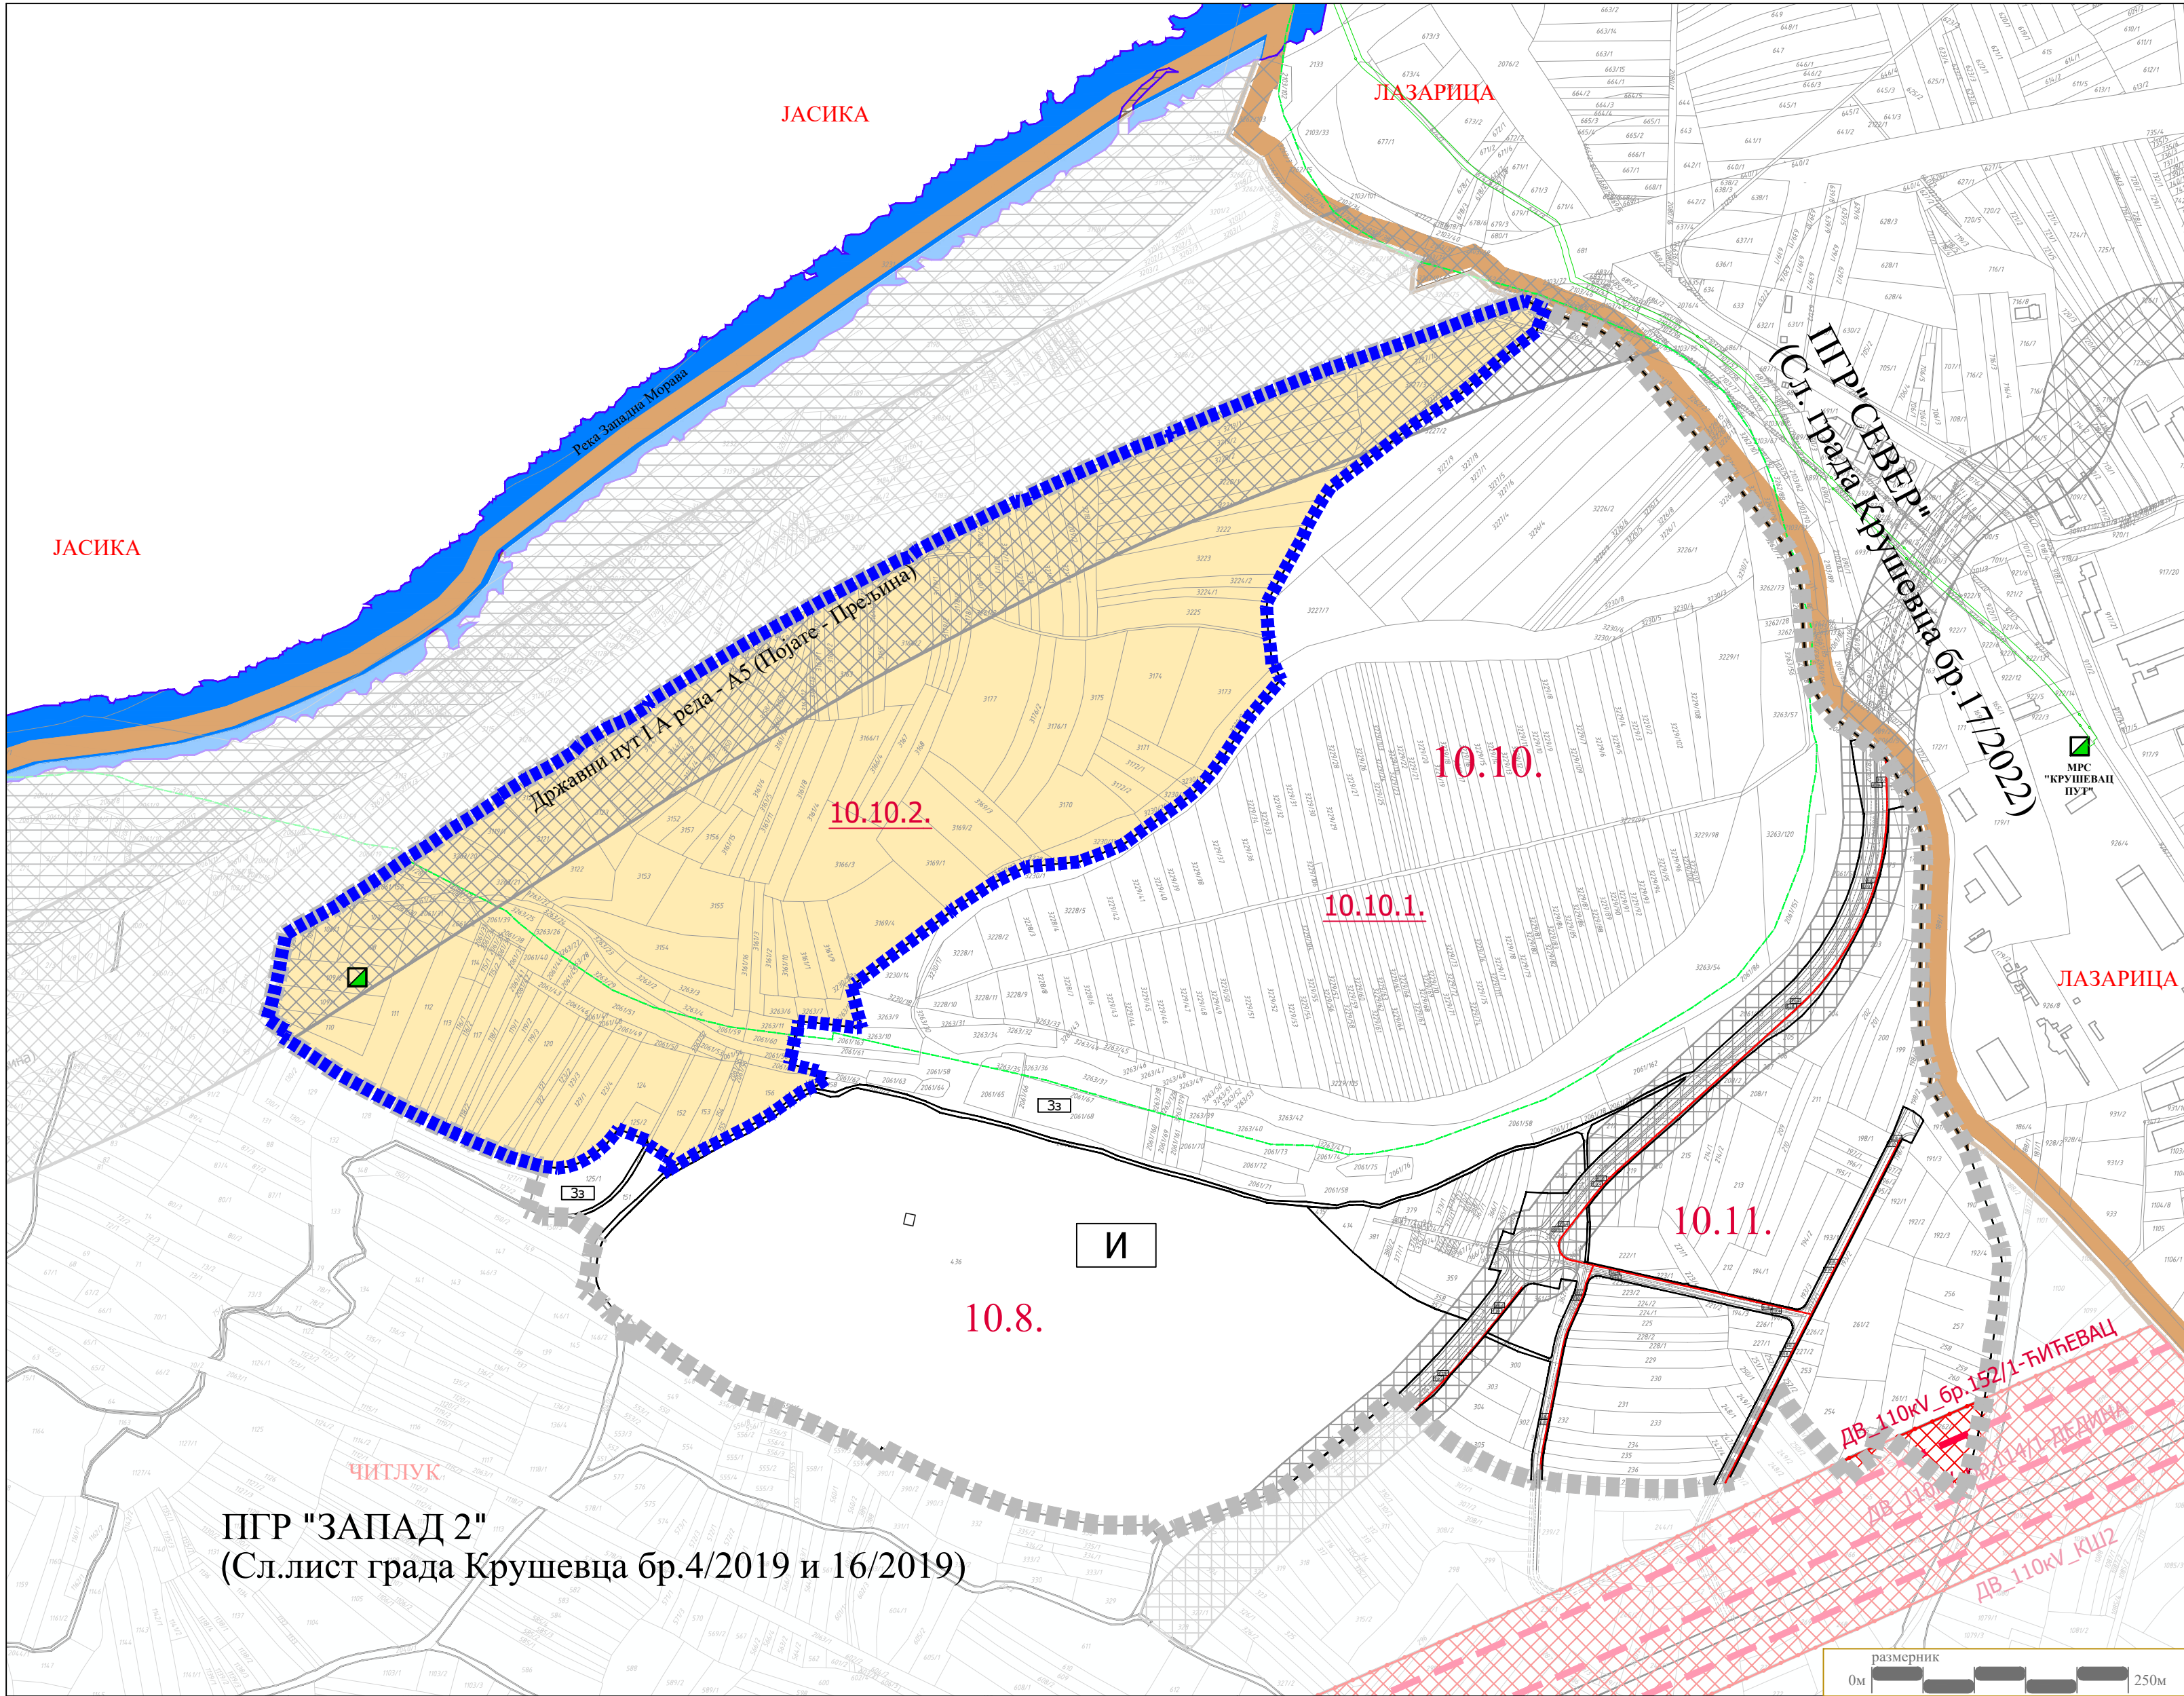


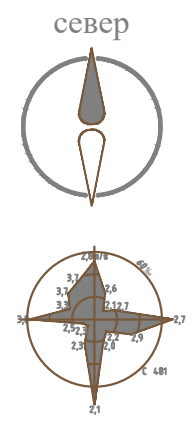

ЛЕГЕНДА

- Граница подручја ПГР ЗАПАД 2
- Граница обухвата Измене и допуне ПГР-а "ЗАПАД 2"
- Регулациона линија
- Границе детаљне разраде преузета из "Измене и допуне ПППН инфраструктурно коридора аутопута Е761, деоница Појате-Прелина, друга фаза" (Нацрт плана)
- Граница катастарске општине
- Граница катастарске парцеле
- 10.10. Ознака урбанистичке целине
- 10.10.1. Ознака урбанистичке подцелине

ПОСТОЈЕЋЕ

- траса ДВ_110kV - надземна
- заштитна зона ДВ_110kV (2x25м)

ПЛАНИРАНО


- Е10 Електроенергетски вод 10kv - подземни - планирани
- Е0.4 Електроенергетски вод 0,4kv - подземни - планирани




Г Р А Д К Р У Ш Е В А Ц



ПГР-а "ЗАПАД 2" у Крушевцу

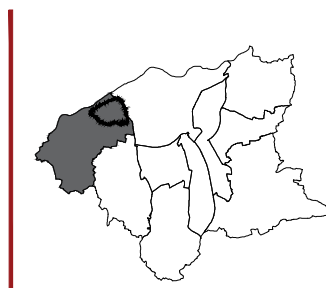

положај у обухвату ГУП-а Града Крушевца

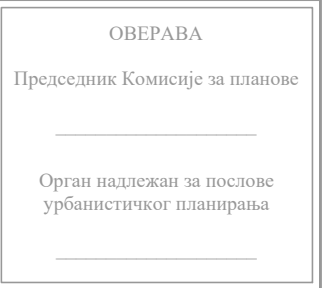

ЈАВНО ПРЕДУЗЕЋЕ ЗА УРБАНИЗАМ И ПРОЈЕКТОВАЊЕ КРУШЕВАЦ

ИЗМЕНА И ДОПУНА ПГР-а "ЗАПАД 2" у делу просторне зоне 10

графички прилог: ПЛАН ЕЛЕКТРОЕНЕРГЕТИКЕ

руководилац израде - одговорни урбаниста: одговорни урбаниста: **Лидија Богичевић**, дипл.инж.арх. лиценца бр.200 0791 04

одговорни урбаниста инфраструктуре: електроенергетика: **Драгослав Ж.Радојевић**, дипл.инж.сл. бр.203 0372 03