
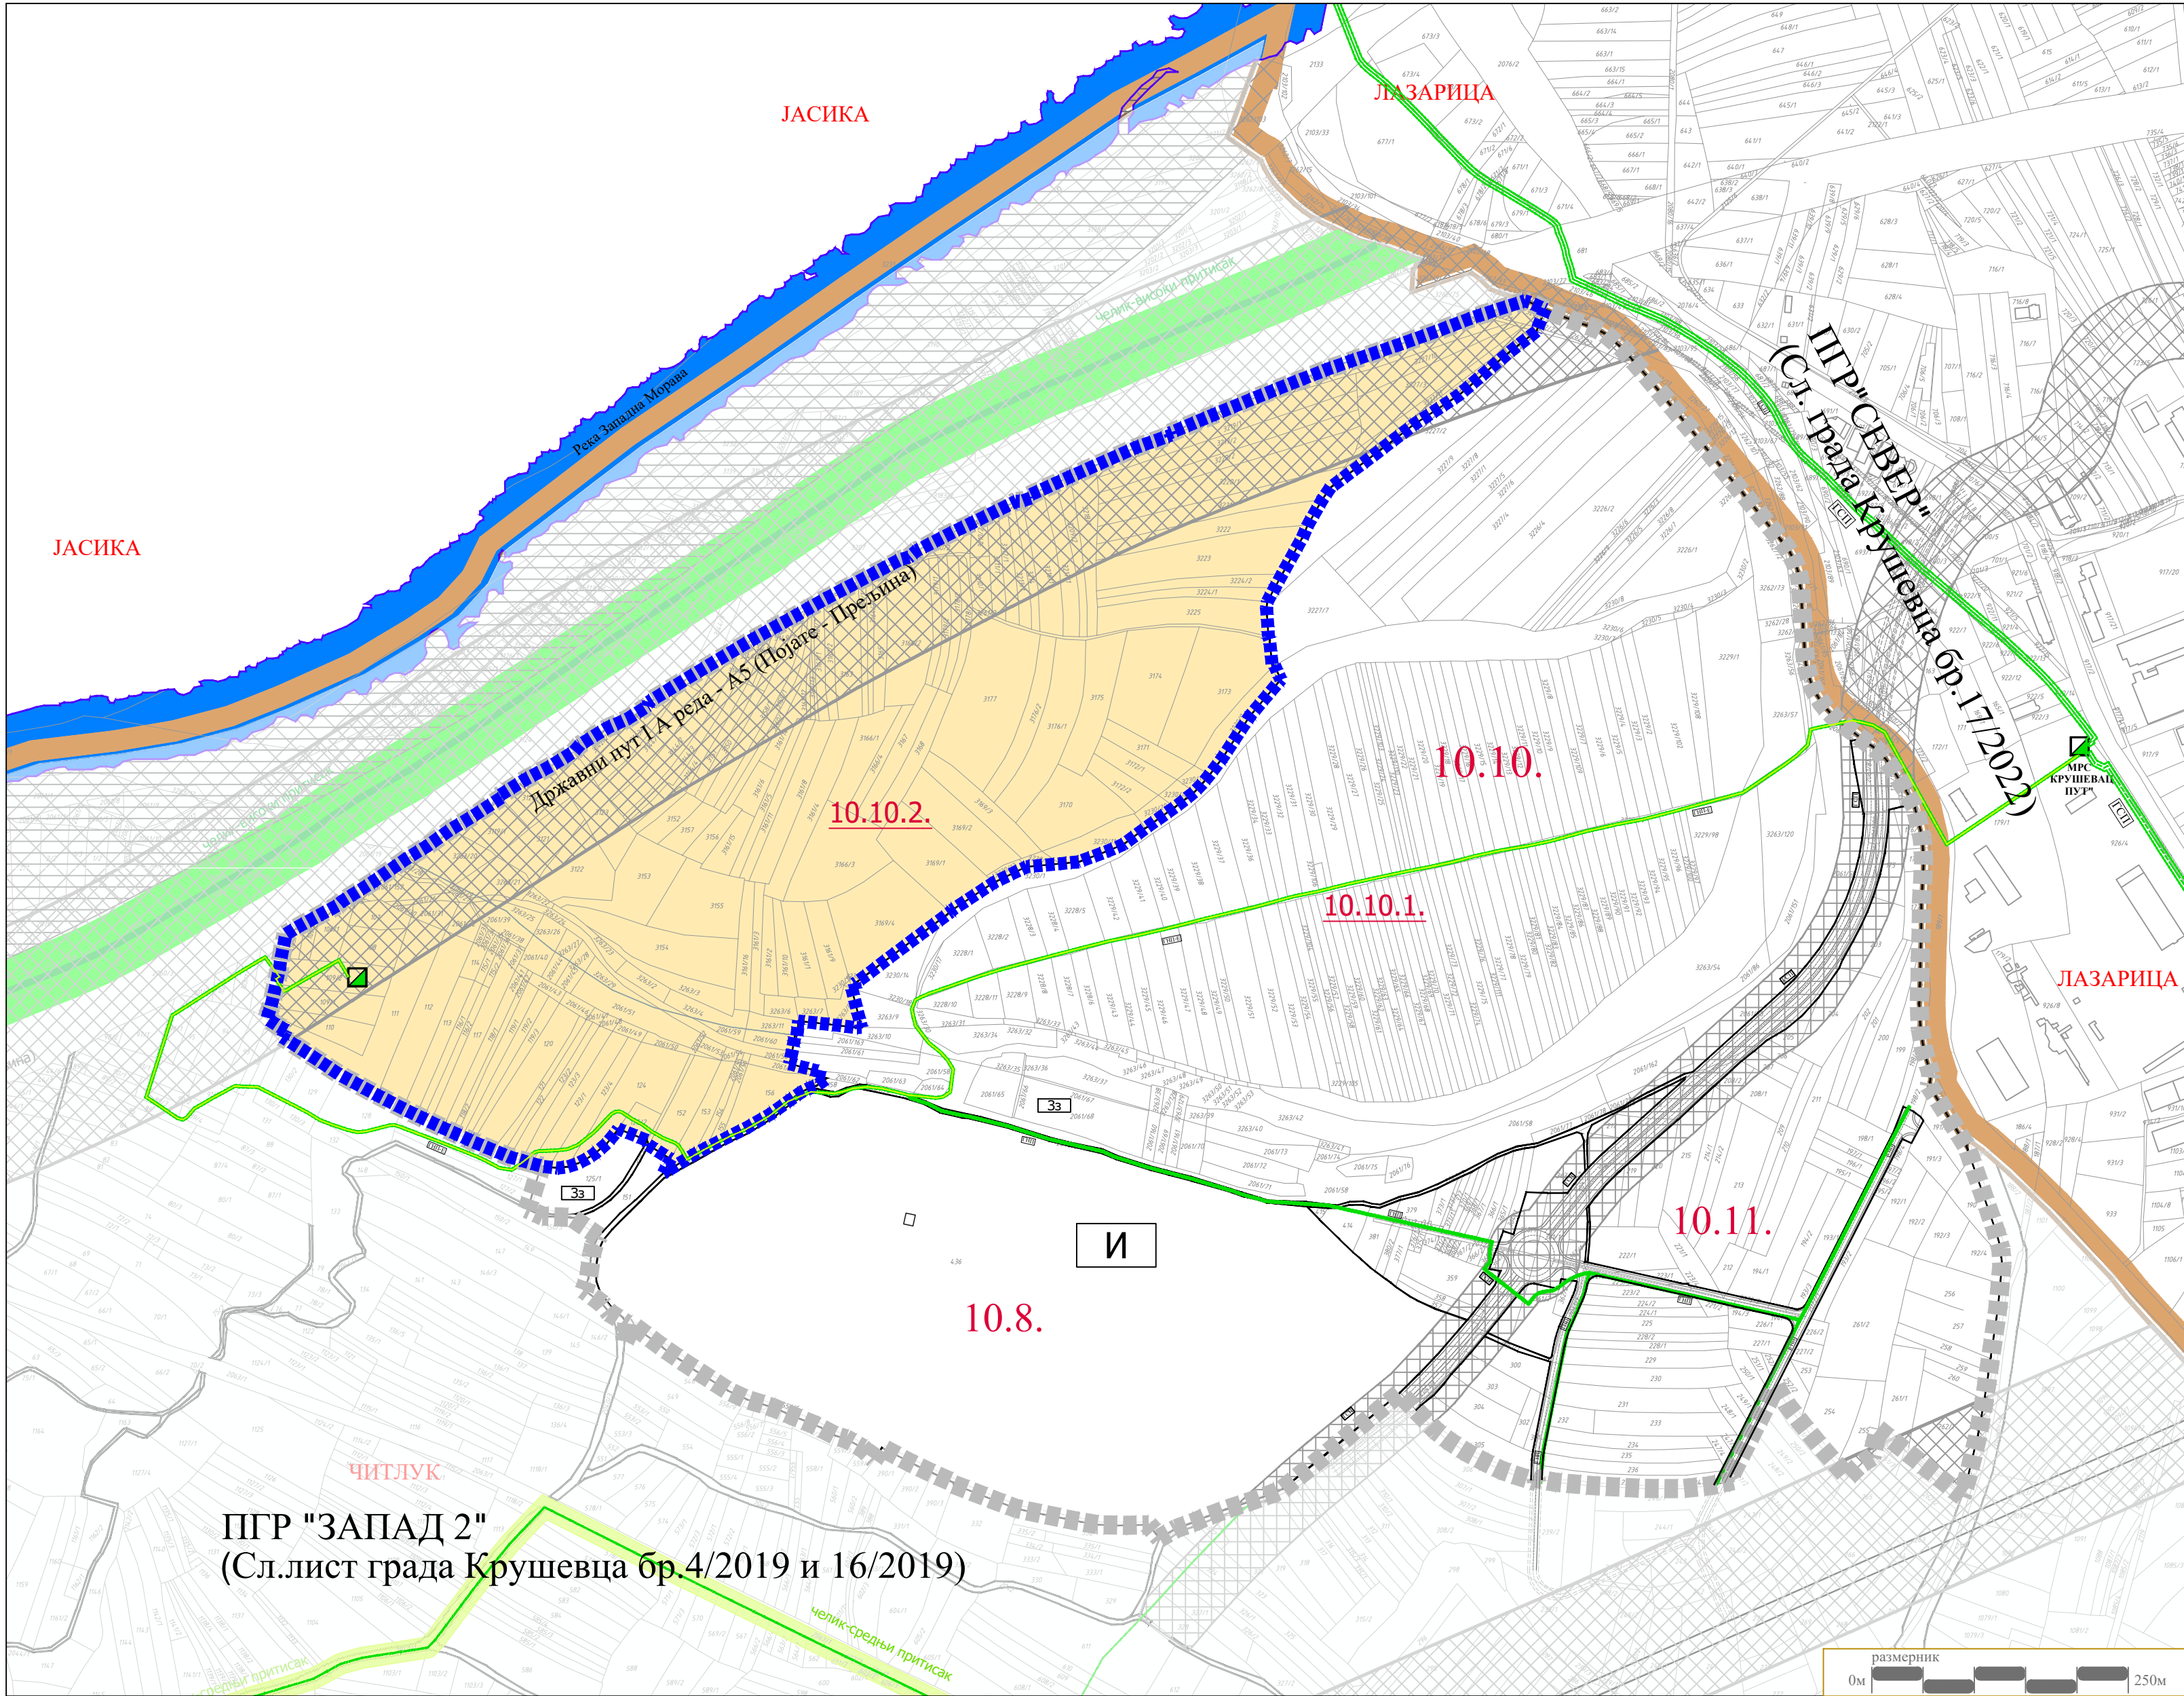


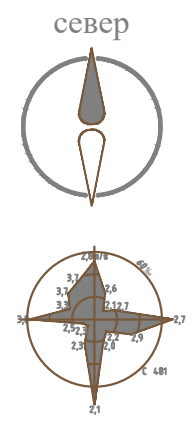

ЛЕГЕНДА

- Граница подручја ПГР ЗАПАД 2
- Граница обухвата Измене и допуне ПГР-а "ЗАПАД 2"
- Границе детаљне разраде преузета из "Измене и допуне ПППН инфраструктурног коридора аутопута Е761, деоница Појате-Прељина, друга фаза" (Нацрт плана)
- Граница катастарске парцеле
- 10.10. Ознака урбанистичке целине
- 10.10.1. Ознака урбанистичке подцелине
- Регулациона линија

ГАСОВОДНА МРЕЖА


- траса гаса високог притиска
- заштитна зона гаса високог притиска (2x30м)
- ГСП траса гаса средњег притиска- подземни-постојећа
- заштитна зона гаса средњег притиска (2x3м)
- ГНП-Е траса гаса ниског притиска - евидентирана - постојећа
- ГНП траса гаса ниског притиска - подземни- планиран
- заштитна зона гаса ниског притиска (2x1м)
- МРС - постојећа



Г Р А Д К Р У Ш Е В А Ц



ИЗМЕНА И ДОПУНА ПГР-а "ЗАПАД 2"

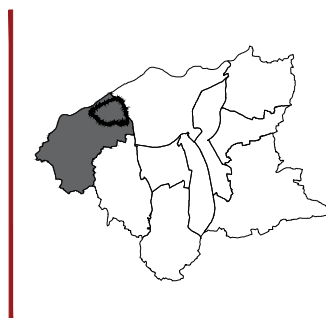

положај у обухвату ГУП-а Града Крушевца



ЈАВНО ПРЕДУЗЕЋЕ ЗА УРБАНИЗАМ И ПРОЈЕКТОВАЊЕ КРУШЕВАЦ

ИЗМЕНА И ДОПУНА ПГР-а "ЗАПАД 2" у делу просторне зоне 10

графички прилог: ПЛАН ГАСИФИКАЦИЈЕ

руководилац израде - одговорни урбаниста: одговорни урбаниста: Лиђија Богићевић, дипл.инж.арх. лиценца бр.200 0791 04

сарадник: електроенергетика: Миљан Марковић, инж.маш.

размера: 1:5000 док. бр. (вер.): Н1 лист: 11