



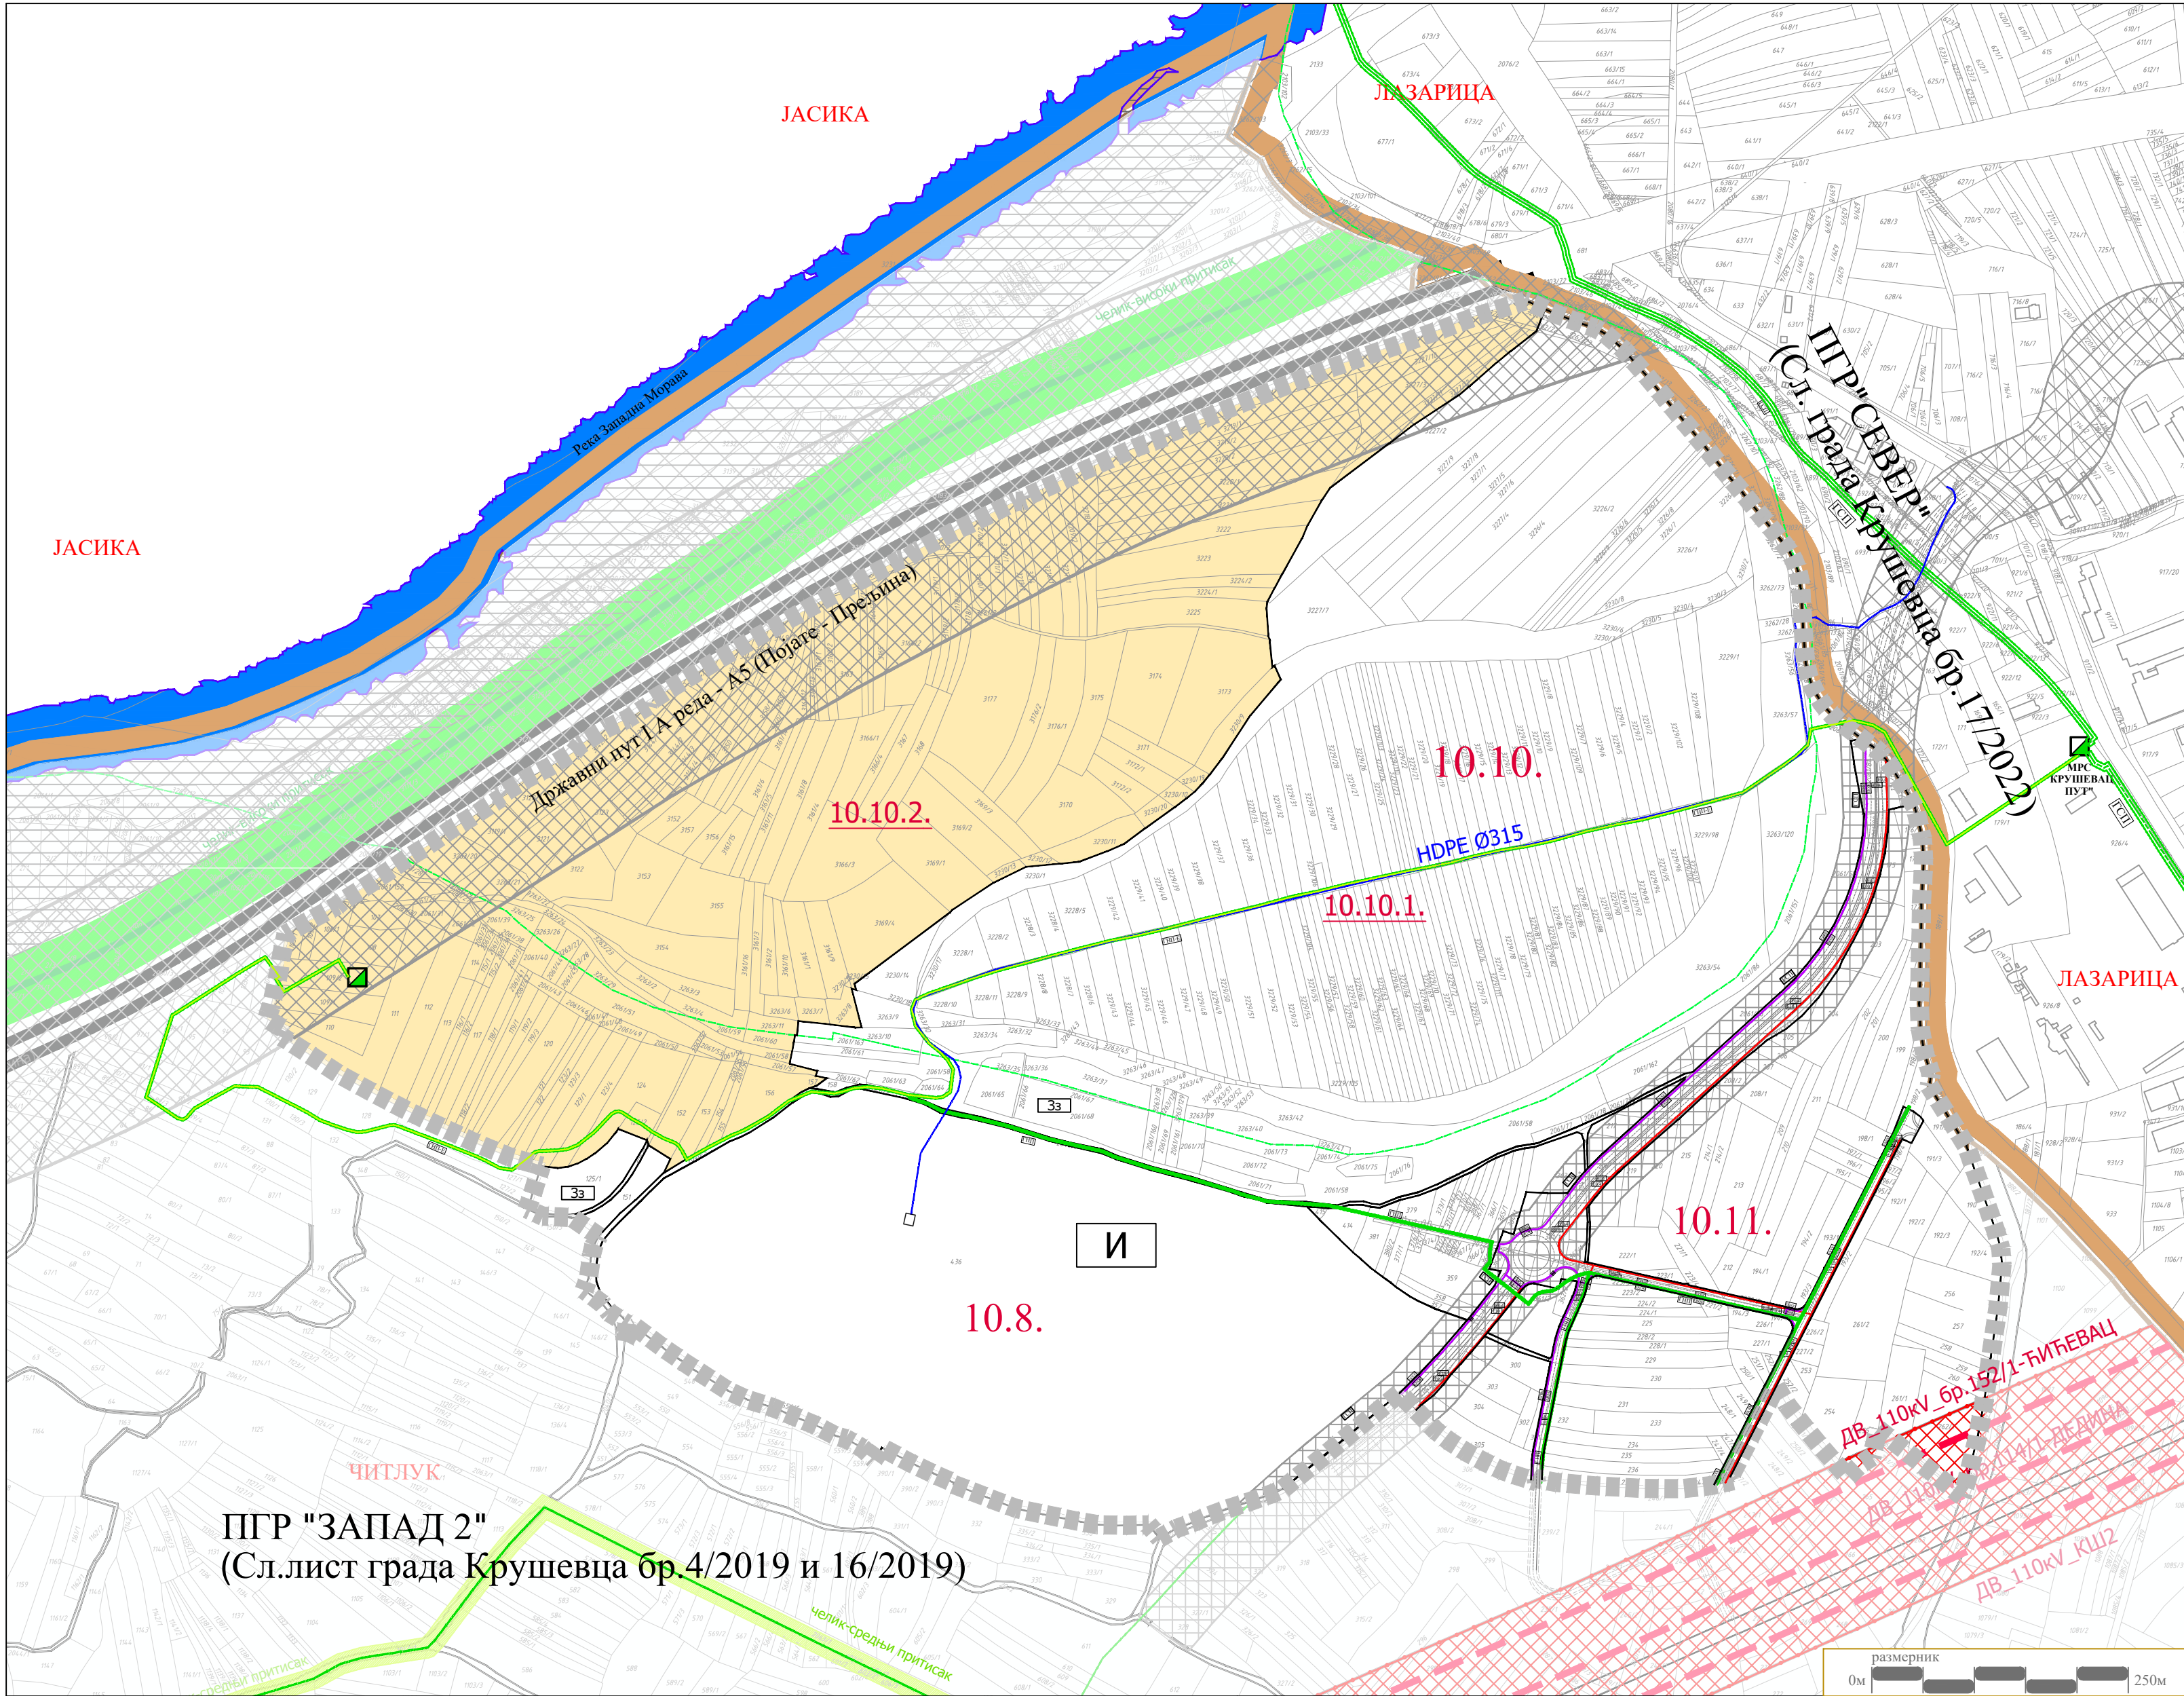


ЛЕГЕНДА

- Граница подручја ПГР ЗАПАД 2
- Граница обухвата Измене и допуне ПГР-а "ЗАПАД 2"
- Границе детаљне разраде преузета из "Измене и допуне ПППН инфраструктурног коридора аутопута Е761, деоница Појате-Прељина, друга фаза" (Нацрт плана)
- Граница катастарске парцеле
- 10.10. Ознака урбанистичке целине
- 10.10.1. Ознака урбанистичке подцелине
- Регулациона линија
- извориште "Читлук"
- Водно земљиште (водотокови, насипи, отворени канали и сл.)
- ВОДОВОДНА МРЕЖА**
 - траса постојећег примарног водовода која није у функцији (ПВЦØ300)
 - траса постојећег примарног водовода
 - траса планираног примарног водовода (HDPE Ø315)
- ФЕКАЛНА КАНАЛИЗАЦИЈА**
 - траса постојећег примарног колектора
 - траса постојећег потисног цевовод примарног колектора
 - постојећа потисна станица (ПС)
- ЕЛЕКТРОЕНЕРГЕТСКА МРЕЖА**
 - траса ДВ_110kV - надземна
 - заштитна зона ДВ_110kV (2x25м)
 - Електроенергетски вод 10kv - подземни - планирани
 - Електроенергетски вод 0,4kv - подземни - планирани

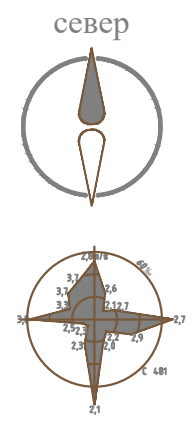

Г Р А Д К Р У Ш Е В А Ц

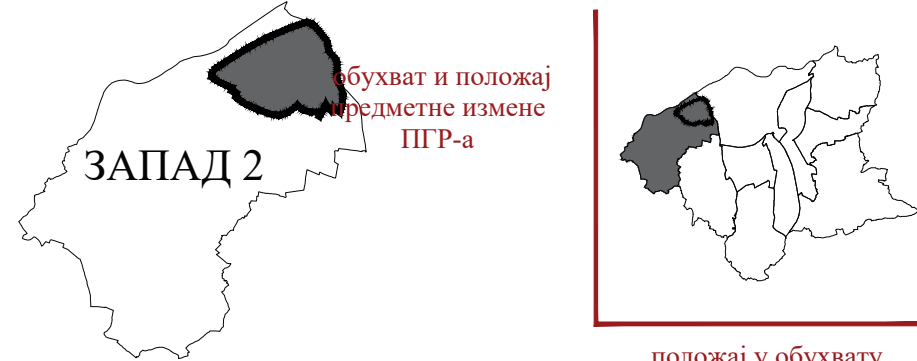

ИЗМЕНА И ДОПУНА
ПГР-а "ЗАПАД 2"

ТЕЛЕКОМУНИКАЦИОНА МРЕЖА

- Кабловска ТК канализација - планирана
- Оптички кабл - планирани - подземни

ГАСОВОДНА МРЕЖА

- траса гаса средњег притиска- подземни-постојећа
- заштитна зона гаса средњег притиска (2x3м)
- траса гаса ниског притиска - евидентирана - постојећа
- траса гаса ниског притиска - подземни- планиран
- заштитна зона гаса ниског притиска (2x1м)
- МРС - постојећа



ЈАВНО ПРЕДУЗЕЋЕ ЗА УРБАНИЗАМ И ПРОЈЕКТОВАЊЕ КРУШЕВАЦ

ИЗМЕНА И ДОПУНА ПГР-а "ЗАПАД 2"
у делу просторне зоне 10

графички прилог:
СИНХРОН ПЛАН ИНФРАСТРУКТУРЕ

руководилац израде - одговорни урбаниста:
одговорни урбаниста:
Љидија Богичевић, дипл.инж.арх. лиценца бр.200 0791 04

размера:
1:5000

док. бр. (вер.):
Н1

лист:
12