

 


 

- ЛЕГЕНДА**
- Граница планског подручја
 - Граница катастарске парцеле
 - Граница катастарске општине
 - Граница детаљне регулације са аналитичким тачкама (преузета из ПППН инфраструктурног коридора аутопута Е761, деоница Појате - Преслина)
 - Граница урбанистичких целина
 - 6.1. Ознака урбанистичких целина
 - 6.1.1. Ознака урбанистичких подцелина
 - Граница контактних Планава детаљне регулације
 - Обухват контактних Планава детаљне регулације
 - Делови контактних Планава детаљне регулације који се стављају ван снаге
 - Зачељени водоток
 - Неизграђене површине
 - Индустрија и производња = привредне делатности
 - Површине намењене земљишта према класификацији у планском документу вишег реда
 - Површине за објекте државне управе (паринска испостава, ЈКП - управа)
- САОБРАЋАЈНА ИНФРАСТРУКТУРА**
- Градска магистрала
 - Улица
 - Једноколосечна железничка пруга - постојећа
 - Бициклистичка стаза - постојећа

- ПОВРШИНЕ У КОЛИМА СЕ СПРОВОДЕ ПОСЕБНО ПРОПИСАНИ РЕЖИМИ ЗАШТИТЕ И КОРИШЋЕЊА ПРОСТОРА**
- Културна добра
- Археолошки локалитет Грађевински објект у оквиру фабрике 14. октобар
 - Археолошки локалитет Шанац - Ложница
 - Археолошки локалитет Фабрика "22. јули"
- Заштитни појасови линијских инфраструктурних коридора
- Пружини и инфраструктурни појас железничке инфраструктуре (25м од осе крајњег колосека)
 - Заштитни пружини појас (100м од осе крајњег колосека)
 - Заштитни појас хидротехничке инфраструктуре (магистрални водовод - 2х5м)
 - Заштитни појас електроенергетске инфраструктуре (110кVвод - 2х25м, 35кVвод - 2х15м, 10кVвод - 2х5м)
 - Заштитни појас гасовода (средњи притисак - 2х3м)

- ТЕХНИЧКА И КОМУНАЛНА ИНФРАСТРУКТУРА**
- Хидротехничка инфраструктура
- Водовод - постојећи
 - Магистрални водовод - постојећи
 - Колектор отпадних вода - постојећи
 - Електроенергетска инфраструктура
 - Електроенергетски вод - постојећи
 - Електроенергетски вод 110кV - постојећи - надземни
 - Електроенергетски вод 35кV - постојећи - надземни
 - Трафостаница 110/35/10 кV - постојећа
 - Трафостаница - постојећа
 - Електронска комуникациона инфраструктура
 - Телекомуникациони вод - постојећи
 - Гасна инфраструктура
 - Гасовод средњег притиска - постојећи - подземни
 - Гасовод - постојећи - подземни
 - Мерно-регулациона станица (МРС) - постојећа
 - Топловод
 - Топловод - постојећи - подземни

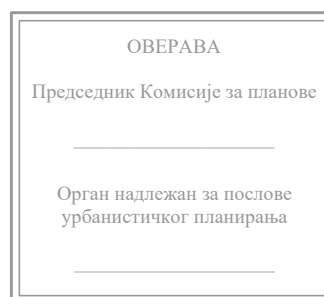

ПЛАН ДЕТАЉНЕ РЕГУЛАЦИЈЕ "ЈАСИЧКИ ПУТ"

графички прилог:

ПОСТОЈЕЋА НАМЕНА ПОВРШИНА

руководилац израде:

Марина Радовановић, дипл.инж.арх.

лиценца број 200 0135 03

размера:

1:1000

док. бр. (вер.):

Н1

лист:

01