





ЛЕГЕНДА

- Граница планског подручја
- Граница катастарске парцеле
- Граница катастарске општине
- Граница детаљне разраде са аналитичким тачкама (преузета из ППППН инфраструктурног коридора аутопута Е761, деоница Појате - Преслина)
- Граница урбанистичких целина
- 6.1. Ознака урбанистичких целина
- 6.1.1. Граница урбанистичких поделелина
- Ознака урбанистичких поделелина
- Граница контактних Планава детаљне регулације
- Обухват контактних Планава детаљне регулације
- Делови контактних Планава детаљне регулације који се стављају ван снаге
- Зацељени водоток
- Зелене површине

САОБРАЋАЈНА ИНФРАСТРУКТУРА

- Градска магистрала - планирана
- Улица - планирана
- Бидиклестичка стаза - планирана
- Државни пут IV реда - планирани
- Државни пут IА реда - постојећи
- Једноколовсена железничка пруга - постојећа

ПОВРШИНЕ У КОЈИМА СЕ СПРОВОДЕ ПОСЕБНО ПРОИСАНИ РЕЖИМИ ЗАШТИТЕ И КОРИШЋЕЊА ПРОСТОРА

- Културна добра
- Археолошки локалитет Грађевински објект у оквиру фабрике 14. октобар
- Археолошки локалитет Шанац - Ложионица
- Археолошки локалитет Фабрика "22. јули"
- Заштитни појасови линијских инфраструктурних коридора
- Пружни и инфраструктурни појас железничке инфраструктуре (25м од осе крајњег колосека)
- Заштитни пружни појас (100м од осе крајњег колосека)
- Заштитни појас хидротехничке инфраструктуре (магистрални водовод - 2х5м)
- Заштитни појас електроенергетске инфраструктуре (110кVвод - 2х25м, 35кVвод - 2х15м, 10кVвод - 2х5м)
- Заштитни појас гасовода (средњи притисак - 2х3м)

ТЕХНИЧКА И КОМУНАЛНА ИНФРАСТРУКТУРА

- Хидротехничка инфраструктура
- Водовод - постојећи
- Магистрални водовод - постојећи
- Колектор отпадних вода - постојећи
- Електроенергетска инфраструктура
- Електроенергетски вод - постојећи
- Електроенергетски вод 110кV - постојећи - надземни
- Електроенергетски вод 35кV - постојећи - надземни
- Трафостаница 110/35/10 кV - постојећа
- Трафостаница - постојећа
- Електронска комуникациона инфраструктура
- Телекомуникациони вод - постојећи
- Гасна инфраструктура
- Гасовод средњег притиска - постојећи - подземни
- Гасовод - постојећи - подземни
- Мерно-регулациона станица (МРС) - постојећа
- Топловод
- Топловод - постојећи - подземни

ГРАД КРУШЕВАЦ

ПГР СЕВЕР

а б

положај планског подручја у односу на план вишег рада са шемом спајања сегмената графичког приказа

УРБАНИСТИЧКА РЕГУЛАЦИЈА

- Регулациона линија
- Регулациона линија која се послала са границом детаљне разраде преузетом из ППППН инфраструктурног коридора аутопута Е761, деоница Појате - Преслина
- Регулациона линија преузета из ПГР "Север" (Салист града Крушевца 17/22)
- Регулациона линија преузета из важених планова
- Грађевинска линија
- Грађевинска линија преузета из ПГР "Север" (Салист града Крушевца 17/22)
- Грађевинска линија преузета из важених планова

НИВЕЛАЦИЈА

- Апсолутна кота саобраћајнице
- Подужни нагиб саобраћајнице

КАРАКТЕРИСТИЧАН ПОПРЕЧНИ ПРОФИЛ САОБРАЋАЈНИЦЕ

ОПРЕМА

Представља Елемент на постојећој

Слика приказује на постојећој урбанистичкој планирању

ЈАВНО ПРЕДУЗЕЋЕ ЗА УРБАНИЗАМ И ПРОЈЕКТОВАЊЕ КРУШЕВАЦ

ПЛАН ДЕТАЉНЕ РЕГУЛАЦИЈЕ "ЈАСИЧКИ ПУТ"

графички прилог:

ПЛАН САОБРАЋАЈНИЦА И РЕГУЛАЦИОНО-НИВЕЛАЦИОНИ ПЛАН

руководилац израде:

Марија Радоновић, дипл.инж.арх., лиценца број 200 0135 03

обрађивачи:

Предраг Арсић, дипл.инж.саобр.

Милош Шелкић, маг.инж.саобр.

Ирена Петровић, дипл.инж.граф.

размера:

1:1000

док. бр. (вер.):

Н1

лист:

03