
 
 
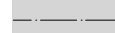
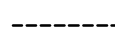


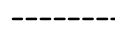

- ЛЕГЕНДА**
-  Граница планиског подручја
-  Граница катастарске парцеле
-  Граница катастарске општине
-  Граница детаљне разrade са аналитичким тачкама (преузета из ППНПН инфраструктурног коридора аутопута Е761, деоница Појате - Преслина)
-  Граница урбанистичких целина
- 6.1.** Ознака урбанистичких целина
-  Граница урбанистичких поделлина
- 6.1.1.** Ознака урбанистичких поделлина
-  Граница контактних Планава детаљне регулације
-  Обухват контактних Планава детаљне регулације
-  Делови Планава детаљне регулације који се стављају ван снаге
-  Заштећени водоток
-  Зелене површине
- САОБРАЋАЈНА ИНФРАСТРУКТУРА**
-  Државна магистрала - планирана
-  Улица - планирана
-  Бициклистичка стаза - планирана
-  Државни пут II Б реда - планирани
-  Државни пут II А реда - постојећи
-  Једнокосачена железничка пруга - постојећа

- ПОВРШИНЕ У КОЈИМА СЕ СПРОВОДЕ ПОСЕБНО ПРОПИСАНИ РЕЖИМИ ЗАШТИТЕ И КОРИШЋЕЊА ПРОСТОРА**

Културна добра

 - Археолошки локалитет Грађевински објекат у оквиру фабрике 14. октобар
 - Археолошки локалитет Шанац - Ложионица
 - Археолошки локалитет Фабрика "22. јул"

Защитни појасови линијских инфраструктурних коридора

 - Пруги и инфраструктури појас железничке инфраструктуре (25m од осе крајњег колосека)
 - Защитни пругини појас (100m од осе крајњег колосека)
 - Защитни појас хидротехничке инфраструктуре (магистрални водовод - 2x5м)
 - Защитни појас електроенергетске инфраструктуре (110кВвод - 2x25м, 35кВвод - 2x15м, 10кВвод - 2x5м)
 - Защитни појас гасовода (средњи притисак - 2x3м)

Гасна инфраструктура

 - Гасовод средњег притиска - постојећи - подземни
 - Гасовод - постојећи - подземни
 - Мерно-регулациона станица (MPC) - постојећа

Топловод

 - Топловод - постојећи-подземни

- ## ТЕХНИЧКА И КОМУНАЛНА ИНФРАСТРУКТУРА
- ### Хидротехничка инфраструктура
- Водовод - постојећи
 - Магистрални водовод - постојећи
 - Примарни водовод - постојећи
 - Секундарни водовод - постојећи
 - Колектор отпадних вода - постојећи
 - Примарни колектор отпадних вода - постојећи
 - Примарни одвод атмосферских вода - постојећи
 - Примарни одвод атмосферских вода - постојећи - евиденција
 - Секундарни водовод - планирани
 - Примарни одвод атмосферских вода - планиран

ГРАД КРУШЕВАЦ

**ПГР
СЕВЕР**

а

б

показује планиског подручја
у односу на план вишег рада
са шемом спајања сегмената графичког приказа

- Електроенергетска инфраструктура
- Електроенергетски вод - постојећи
- Електроенергетски вод 110kV - постојећи - напред
- Електроенергетски вод 35kV - постојећи - напред
- Трансформација 110/35/10 kV - постојећа
- Трансформација - постојећа
- Електронска комуникациона инфраструктура
- Телекомуникациони вод - постојећи
- Гасна инфраструктура
- Гасовод средњег притиска - постојећи - напред
- Гасовод - постојећи - напред
- Мерно-регулациона станица (MPC) - постојећа
- Топловод
- Топловод - постојећи-напред

ЈАВНО ПРЕДУЗЕЋЕ ЗА УРБАНИЗАМ И ПРОЈЕКТОВАЊЕ КРУШЕВ

ПЛАН ДЕТАЉНЕ РЕГУЛАЦИЈЕ "ЈАСИЧКИ ПУТ"

графички прилог:

**ПЛАН ХИДРОТЕХНИЧКЕ
ИНФРАСТРУКТУРЕ**

руководилац израде:
одговорни урбаниста:
Марина Радовановић, дипл.инж.арх.
дизајнер бив: 300.0135.03.
дизајнер бив: 300.0136.03.

обрађивачи:
одговорни урбанista:
Славица Николић, дипл.грађ.инж.
лиценца број 203 0768 04
стручни сарадник:
Јана Новаковић, мастер.грађ.инж.

размера: 1:1000 док. бр. (вер.): Н1 лист: 05