





ЛЕГЕНДА

- Граница планског подручја
- Граница катастарске парцеле
- Граница катастарске општине
- Граница детаљне разраде са аналитичким тачкама (преузета из ППШН инфраструктурног коридора аутопута Е761, деоница Појате - Преслина)
- Граница урбанистичких целина
- 6.1. Ознака урбанистичких целина
- 6.1.1. Ознака урбанистичких подцелина
- Граница контактних Планава детаљне регулације
- Обухват контактних Планава детаљне регулације
- Делови контактних Планава детаљне регулације који се стављају ван снаге
- Зацвљени водоток
- Зелене површине

САОБРАЋАЈНА ИНФРАСТРУКТУРА

- Градска магистрала - планирана
- Улица - планирана
- Бициклистичка стаза - планирана
- Државни пут II реда - планирани
- Државни пут II реда - постојећи
- Једноколосечна железничка пруга - постојећа

ПОВРШИНЕ У КОЈИМА СЕ СПРОВОДЕ ПОСЕБНО ПРОПИСАНИ РЕЖИМИ ЗАШТИТЕ И КОРИШЋЕЊА ПРОСТОРА

- Културна добра
- Археолошки локалитет Грађевински објекат у оквиру фабрике 14. октобар
- Археолошки локалитет Шанац - Ложионица
- Археолошки локалитет Фабрика "22. јули"
- Заштитни појасеви линијских инфраструктурних коридора
- Пруги и инфраструктурни појас железничке инфраструктуре (25м од осе крајњег колосека)
- Заштитни пружни појас (100м од осе крајњег колосека)
- Заштитни појас хидротехничке инфраструктуре (магистрални водовод - 2х5м)
- Заштитни појас електроенергетске инфраструктуре (110кVвод - 2х25м, 35кVвод - 2х15м, 10кVвод - 2х5м)
- Заштитни појас гасовода (средњи притисак - 2х3м)

ТЕХНИЧКА И КОМУНАЛНА ИНФРАСТРУКТУРА

Хидротехничка инфраструктура

- Водовод - постојећи
- Магистрални водовод - постојећи
- Колектор отпадних вода - постојећи

Електроенергетска инфраструктура

- Електроенергетски вод - постојећи
- Електроенергетски вод 110кV - постојећи - надземни
- Електроенергетски вод 35кV - постојећи - надземни
- Електроенергетски вод - планирани - подземни (0,4кV, 10кV, 35кV и 110кV)
- Трафостаница 110/35/10 кV - постојећа
- Трафостаница - постојећа

Електронска комуникациона инфраструктура

- Телекомуникациони вод - постојећи
- ТК вод - кабловска канализација - планирани
- ТК вод - оптички кабл - планирани

Гасна инфраструктура

- Гасовод средњег притиска - постојећи - подземни
- Гасовод - постојећи - подземни
- Мерно-регулациона станица (МРС) - постојећа

Топловод

- Топловод - постојећи - подземни

ГРАД КРУШЕВАЦ

ПГР СЕВЕР

а б

положај планског подручја у односу на план вишег рада са шемом спајања сегмената графичког приказа

ОБРАБАТА
Представни Бомбар на постојећем
Ориг. издати на постојећем
Урбанистичком плану

ЈАВНО ПРЕДУЗЕЋЕ ЗА УРБАНИЗАМ И ПРОЈЕКТОВАЊЕ КРУШЕВАЦ

ПЛАН ДЕТАЉНЕ РЕГУЛАЦИЈЕ "ЈАСИЧКИ ПУТ"

графички прилог:

ПЛАН ЕЛЕКТРОЕНЕРГЕТИКЕ И ТК

руководилац израде:
инженер урбанизма
Марина Радовановић, дипл.инж.арх.
лиценца бр. 200 0135 03

обрађивач - електроенергетика:
инженер урбанизма
Драгослав Радојевић, дипл.инж.ел.
лиценца бр. 203 0372 03

обрађивач - ТК:
инженер урбанизма
Славољуб Ђукић, дипл.инж.ел.
лиценца бр. 203 0704 04

размера:
1:1000

док. бр. (вер.):
Н1

лист:
06