





- ЛЕГЕНДА**
- Граница планског подручја
 - Граница катастарске парцеле
 - Граница катастарске општине
 - Граница детаљне разраде са аналитичким тачкама (преузета из ППНПН инфраструктурног коридора аутопута Е761, деоница Појате - Преслина)
 - Граница урбанистичких целина
- 6.1.** Ознака урбанистичких целина
- 6.1.1.** Ознака урбанистичких поцелина
- Граница контактних Планава детаљне регулације
 - Обухват контактних Планава детаљне регулације
 - Делови контактних Планава детаљне регулације који се стављају ван снаге
 - Зацељени водоток
 - Зелене површине
- САОБРАЋАЈНА ИНФРАСТРУКТУРА**
- Градска магистрала - планирана
 - Улица - планирана
 - Бициклистичка стаза - планирана
 - Државни пут II реда - планирани
 - Државни пут III реда - постојећи
 - Једноколосечна железничка пруга - постојећа
- ПОВРШИНЕ У КОЈИМА СЕ СПРОВОДЕ ПОСЕБНО ПРОПИСАНИ РЕЖИМИ ЗАШТИТЕ И КОРИШЋЕЊА ПРОСТОРА**
- Културна добра**
- Археолошки локалитет Грађевински објекат у оквиру фабрике 14. октобар
 - Археолошки локалитет Шанац - Ложионица
 - Археолошки локалитет Фабрика "22. јули"
 - Заштитни појасови линијских инфраструктурних коридора
 - Пружни и инфраструктурни појас железничке инфраструктуре (25м од осе крајњег колосека)
 - Заштитни пружни појас (100м од осе крајњег колосека)
 - Заштитни појас хидротехничке инфраструктуре (магистрални водовод - 2х5м)
 - Заштитни појас електроенергетске инфраструктуре (110кVвод - 2х25м, 35кVвод - 2х15м, 10кVвод - 2х5м)
 - Заштитни појас гасовода (средњи притисак - 2х3м)
- ТЕХНИЧКА И КОМУНАЛНА ИНФРАСТРУКТУРА**
- Хидротехничка инфраструктура**
- Водовод - постојећи
 - Магистрални водовод - постојећи
 - Примарни водовод - постојећи
 - Секундарни водовод - постојећи
 - Колектор отпадних вода - постојећи
 - Примарни колектор отпадних вода - постојећи
 - Примарни одвод атмосферских вода - постојећи
 - Примарни одвод атмосферских вода - постојећи - евидентиран
 - Секундарни водовод - планирани
 - Примарни одвод атмосферских вода - планиран

ГРАД КРУШЕВАЦ

ПГР СЕВЕР

а б

положај планског подручја у односу на план вишег рада са шемом спајања сегмената графичког приказа

Електроенергетска инфраструктура

- Електроенергетски вод - постојећи
- Електроенергетски вод 110кV - постојећи - надземни
- Електроенергетски вод 35кV - постојећи - надземни
- Електроенергетски вод - планирани - подземни (0,4кV, 10кV, 35кV и 110кV)
- Трафостаница 110/35/10 кV - постојећа
- Трафостаница - постојећа
- Електронска комуникациона инфраструктура
- Телекомуникациони вод - постојећи
- ТК вод - кабловска канализација - планирани
- ТК вод - оптички кабл - планирани

Гасна инфраструктура

- Гасовод средњег притиска - постојећи - подземни
- Гасовод - постојећи - подземни
- Мерно-регулациона станица (МРС) - постојећа

Топловод

- Топловод - постојећи - подземни

ОПШТИНА
Предузеће "Електроград" из Крушевца

ЈАВНО ПРЕДУЗЕЋЕ ЗА УРБАНИЗАМ И ПРОЈЕКТОВАЊЕ КРУШЕВАЦ

ПЛАН ДЕТАЉНЕ РЕГУЛАЦИЈЕ "ЈАСИЧКИ ПУТ"

графички прилог:

СИНХРОН ПЛАН ИНФРАСТРУКТУРЕ

руководилац и граде:
Одговорни урбаниста
Марина Радовановић, дипл.инж.арх.
лиценца број 200 0135 03

размера:
1:1000

док. бр. (вер.):
Н1

лист:
07