

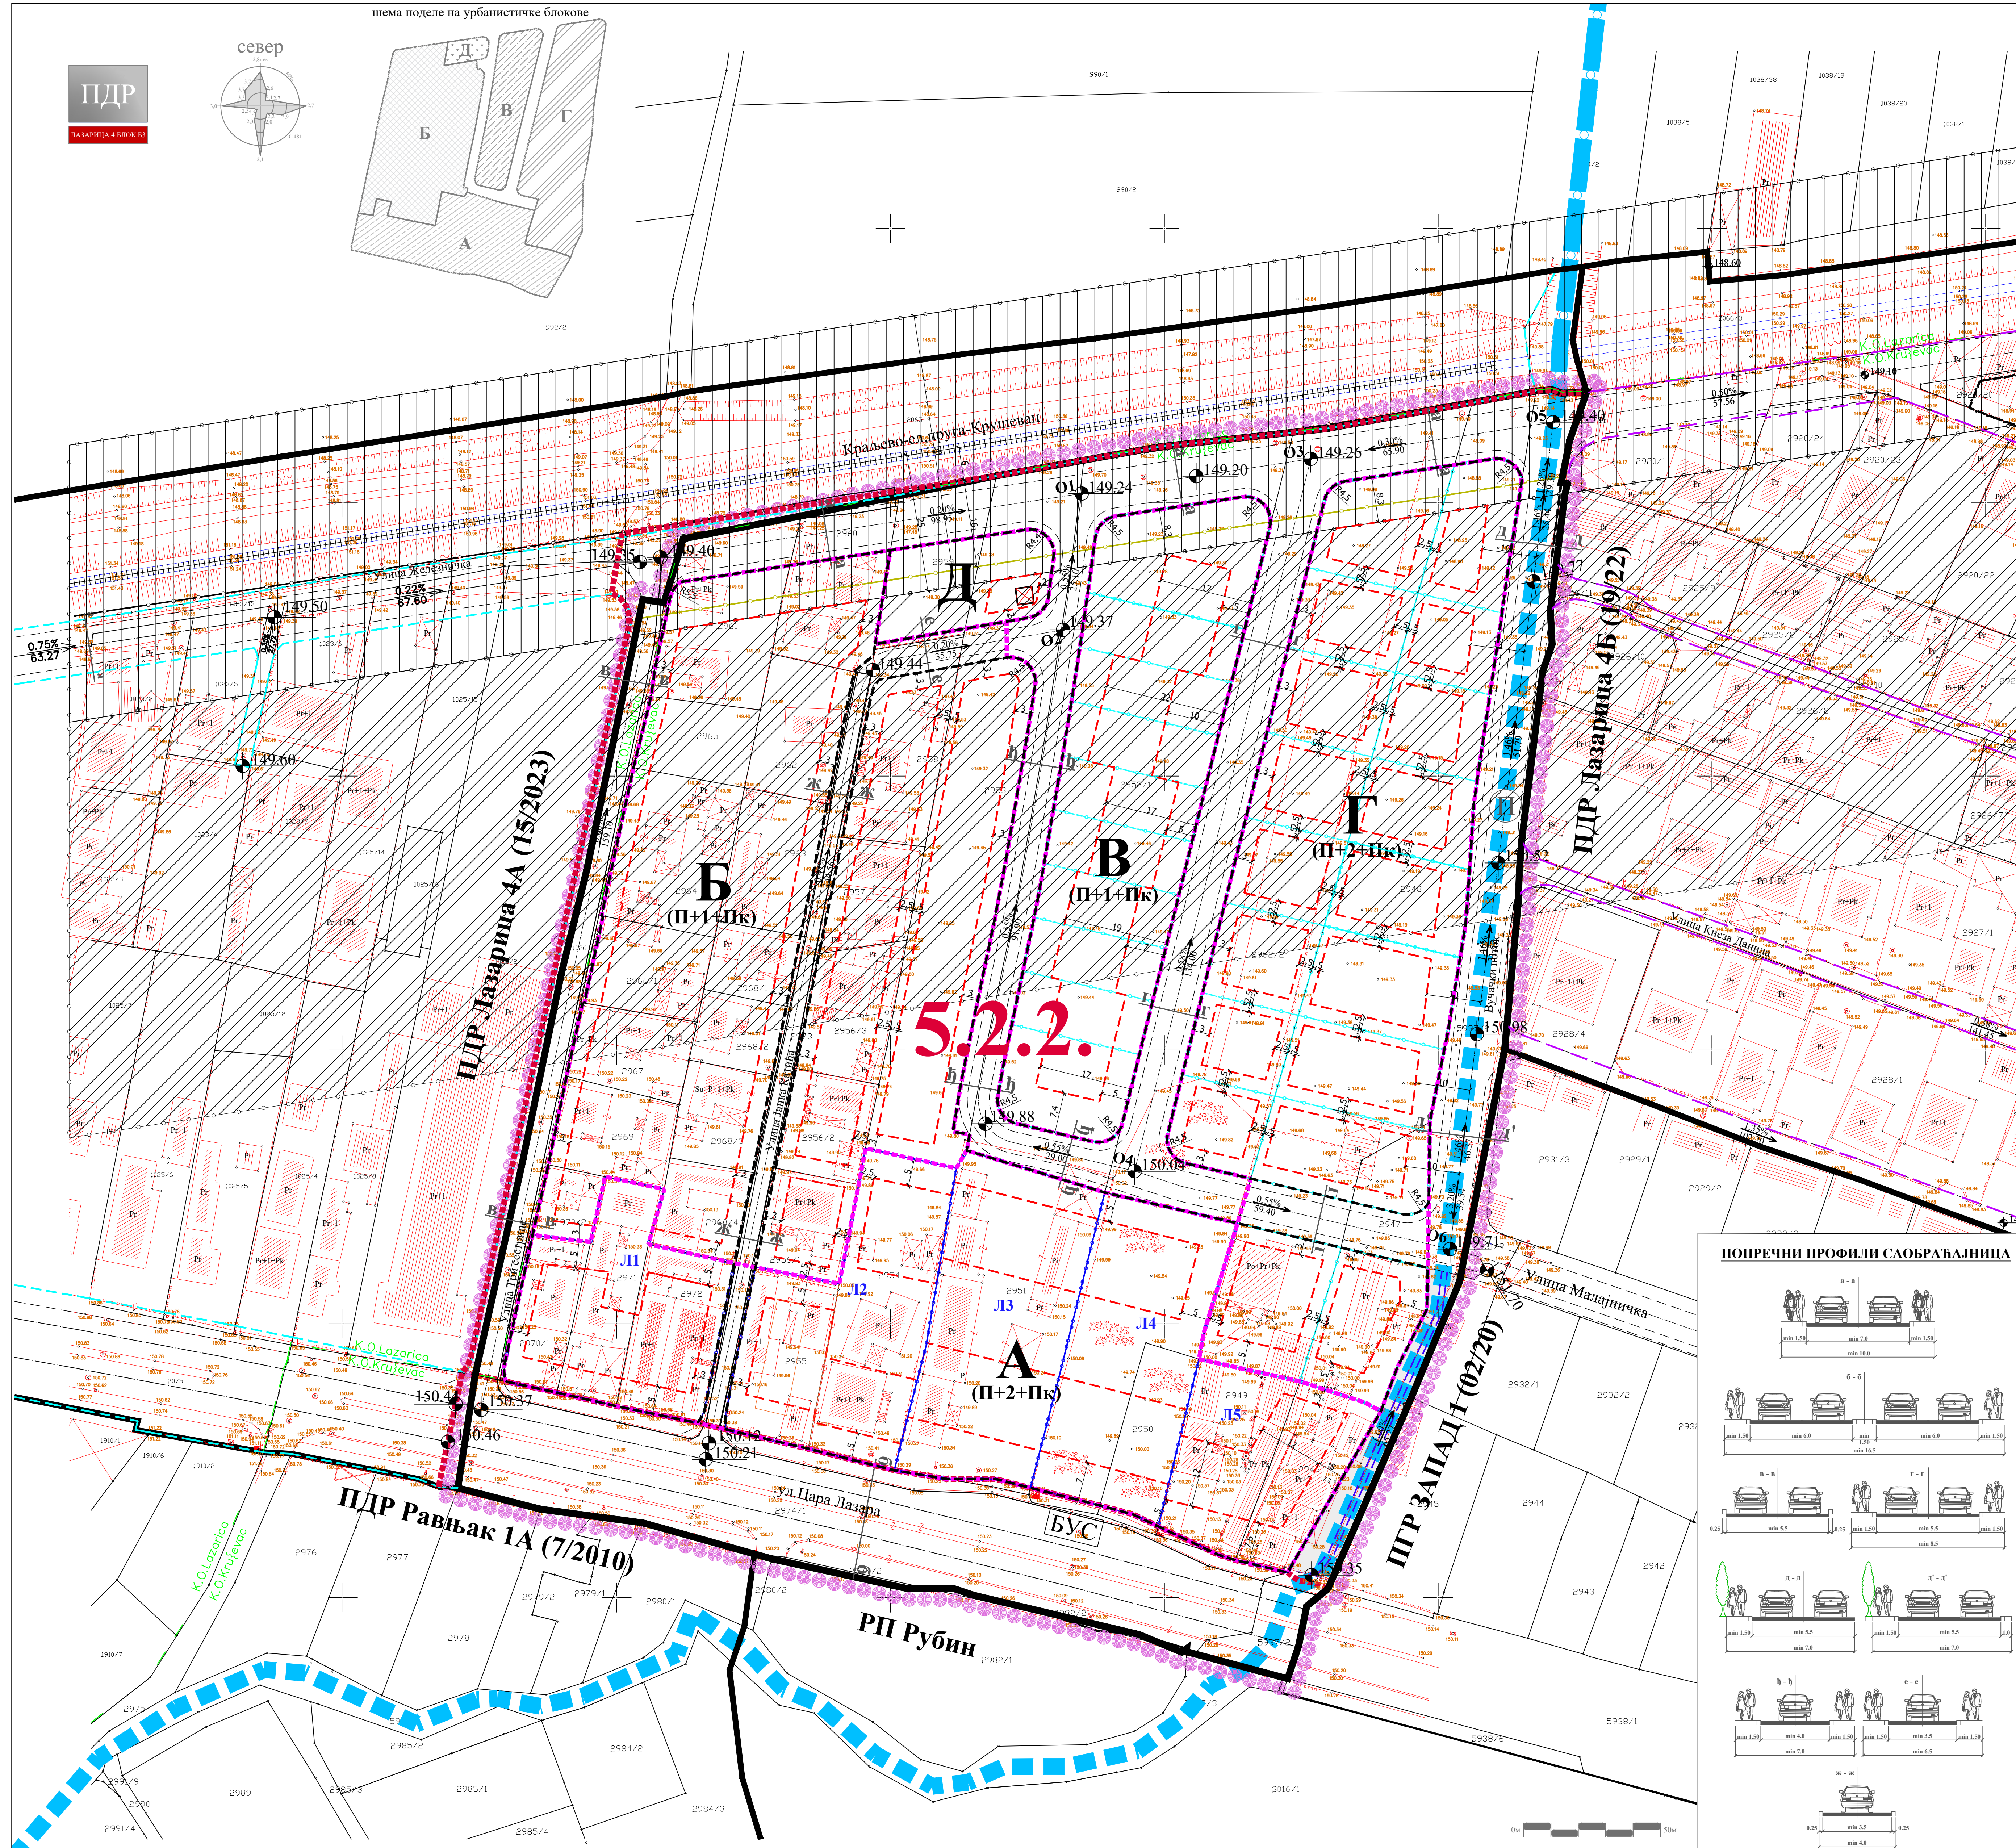


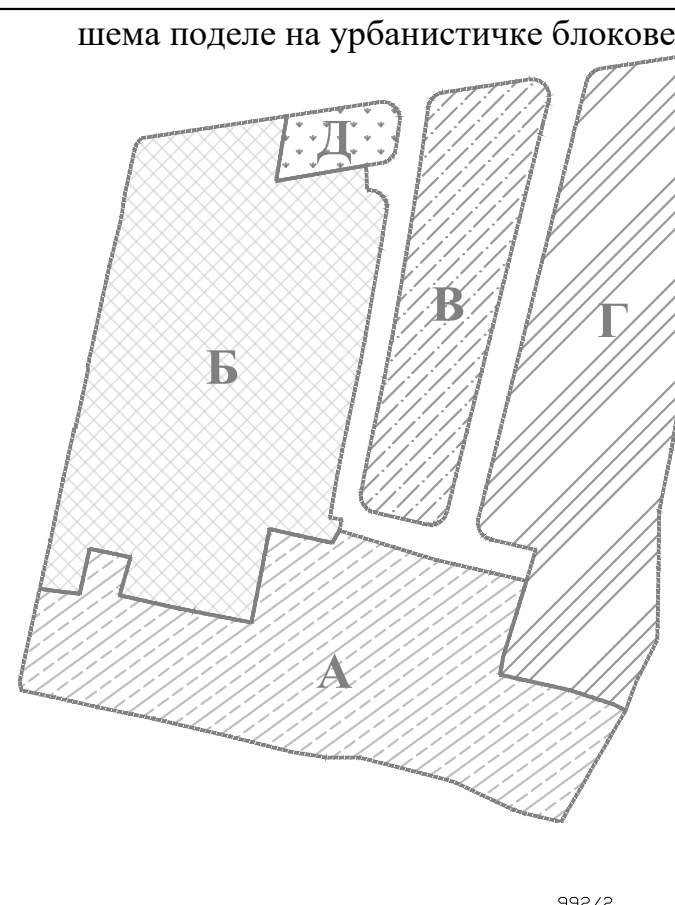

ГРАД КРУШЕВАЦ

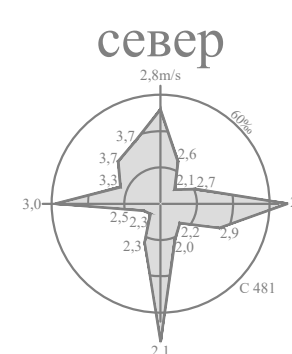

положај планског подручја
у односу на план вишег рада

ОБЕРАВА
Председни Комисије за планове
Орган надлежан за послове
урбанистичког планирања

ЛЕГЕНДА

- Граница плана
- Граница катастарске парцеле
- Граница катастарске општине
- Фактичко стање
- Граница урбанистичких подцелина
- Ознака урбанистичких подцелина
- Граница урбанистичког блока
- Ознака урбанистичких блокова

А, Б..

Р+Р+1 Спратност - постојећа

(По+П+1) Спратност - планирана

Вучачки поток-зацељен

Вучачки поток-отворени канал

САОБРАЋАЈНА ИНФРАСТРУКТУРА

Улица у насељу - планирана

Прилазни пут - постојећи

Приступни пут - планирани

Пешачка стаза - планирана

Једноколосечна железничка пруга - постојећа

ЗАШТИТНИ ПОЈАСЕВИ ЛИНИЈСКИХ

ИНФРАСТРУКТУРНИХ КОРИДОРА

Пружни појас (6м од осе крајњег колосека)

Защитни зелени појас (16м од пружног појаса)

Инфраструктурни појас железничке инфраструктуре (25м од осе крајњег колосека - зона забране изградње)

Защитни пружни појас (100м од осе крајњег колосека)

УРБАНИСТИЧКА РЕГУЛАЦИЈА

Регулациона линија

Регулациона линија преузета из ПДР Лазарица 4Б(19/22)

Регулациона линија преузета из ПДР Лазарица 4А(15/23)

Градјевинска линија

Граница локације

Ознака локације


Граница предложене парцелације

НИВЕЛАЦИЈА

Апсолутна кота саобраћајнице

Подужни нагиб саобраћајнице

ПОПРЕЧНИ ПРОФИЛИ САОБРАЋАЈНИЦА

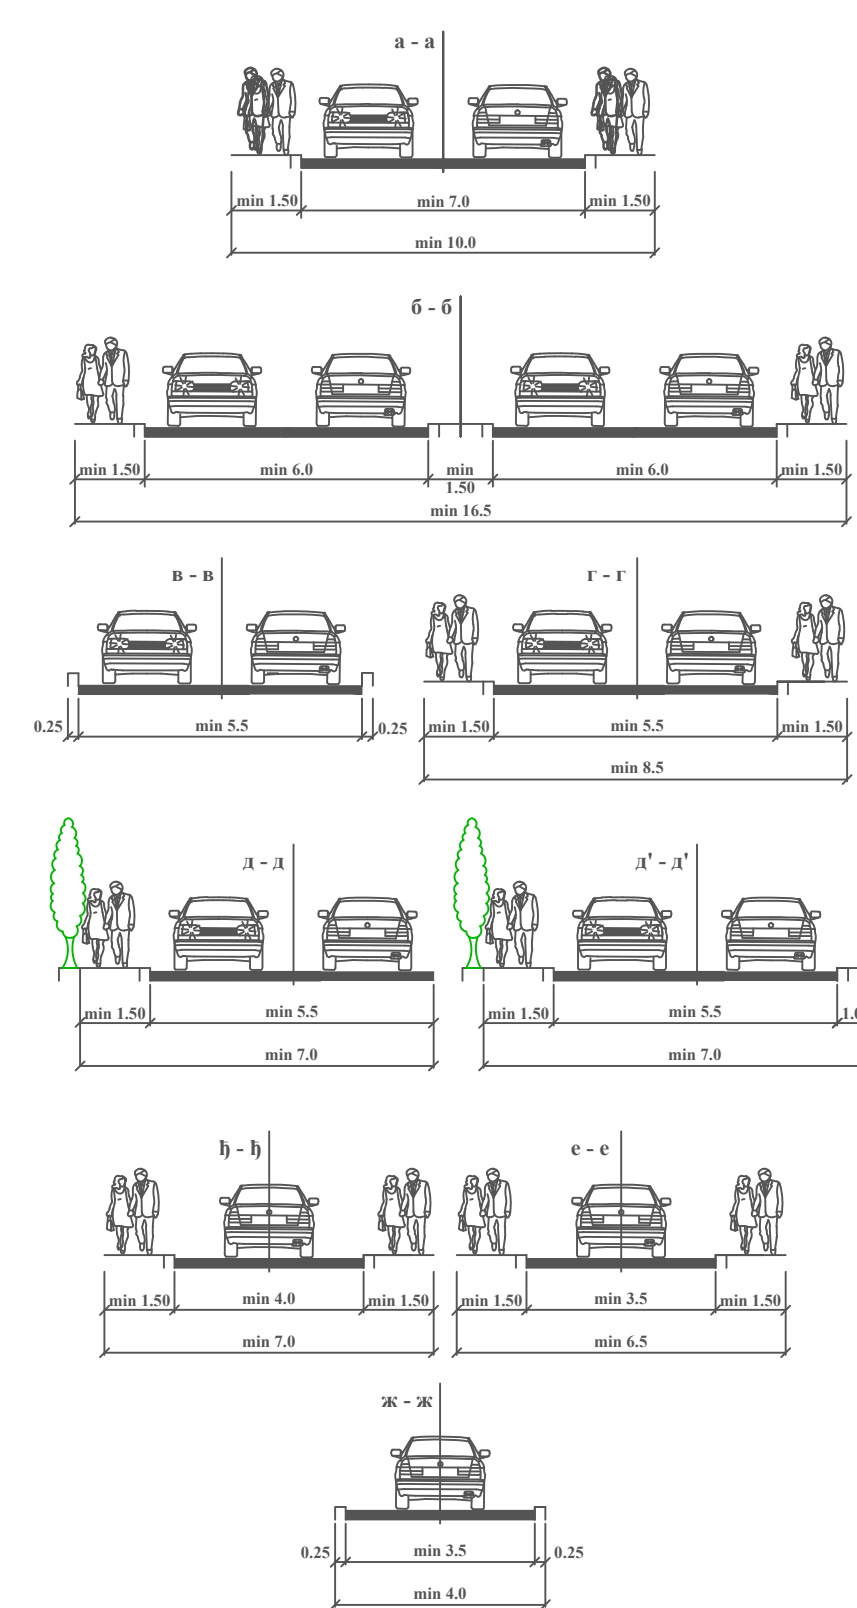

ЈАВНО ПРЕДУЗЕЋЕ ЗА УРБАНИЗАМ И ПРОЈЕКТОВАЊЕ КРУШЕВАЦ

ПЛАН ДЕТАЉНЕ РЕГУЛАЦИЈЕ "СТАМБЕНО НАСЕЉЕ ЛАЗАРИЦА 4, БЛОК БЗ" У КРУШЕВЦУ

графички прилог:

ПЛАН САОБРАЋАЈНИЦА И РЕГУЛАЦИОНО-НИВЕЛАЦИОНИ ПЛАН

руководилац израде:

одговорни урбаниста:
Данила Дељанић, дипл.инж.арх.
лишња број 200089206

обрађивачи:

саобраћајна инфраструктура:
Предраг Арсић, дипл.инж.саоб.
Милов Шелмић, маст.инж.саоб.
нивелација:
Ирена Петровић, дипл.инж.грађ.
Миљана Милосављевић, маст.инж.грађ.

размера:
1:500

лок. бр. (вер.):
Н1

лист:
03