




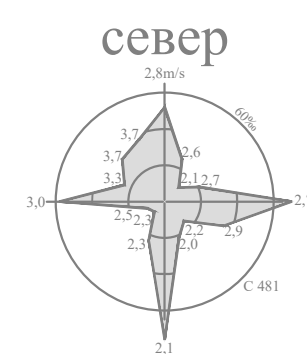

шема поделе на урбанистичке блокове

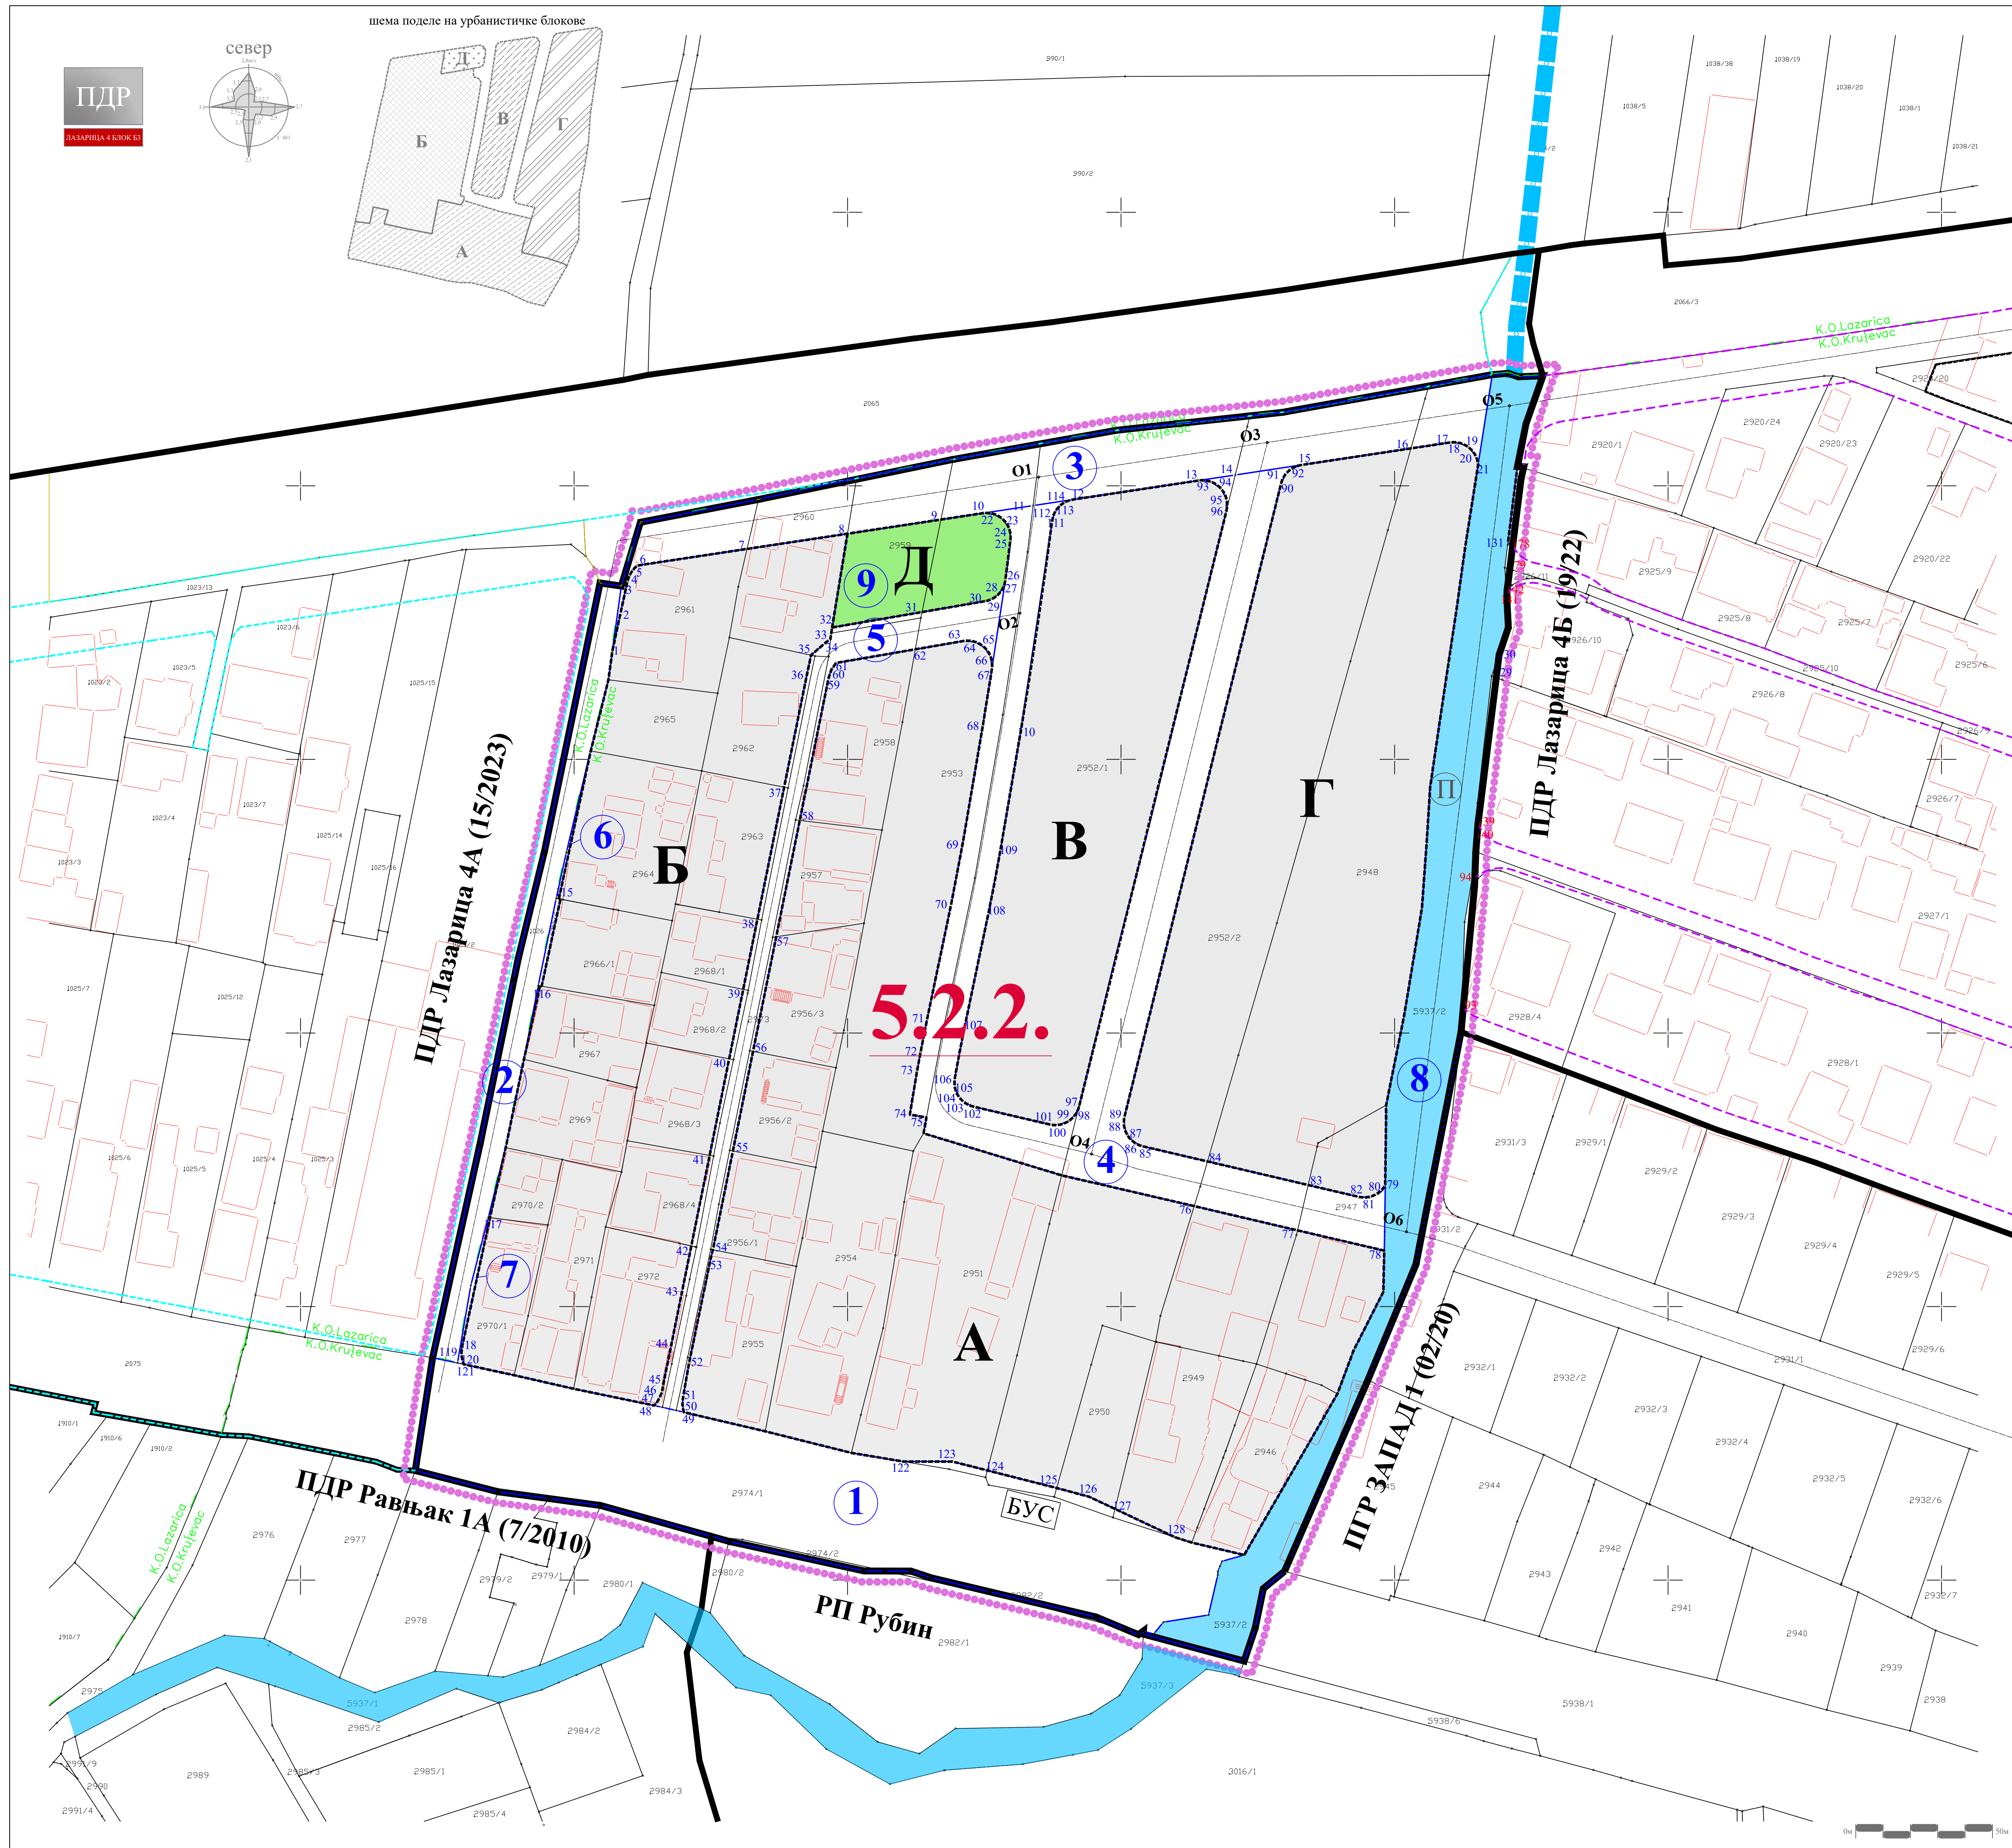

ГРАД КРУШЕВАЦ

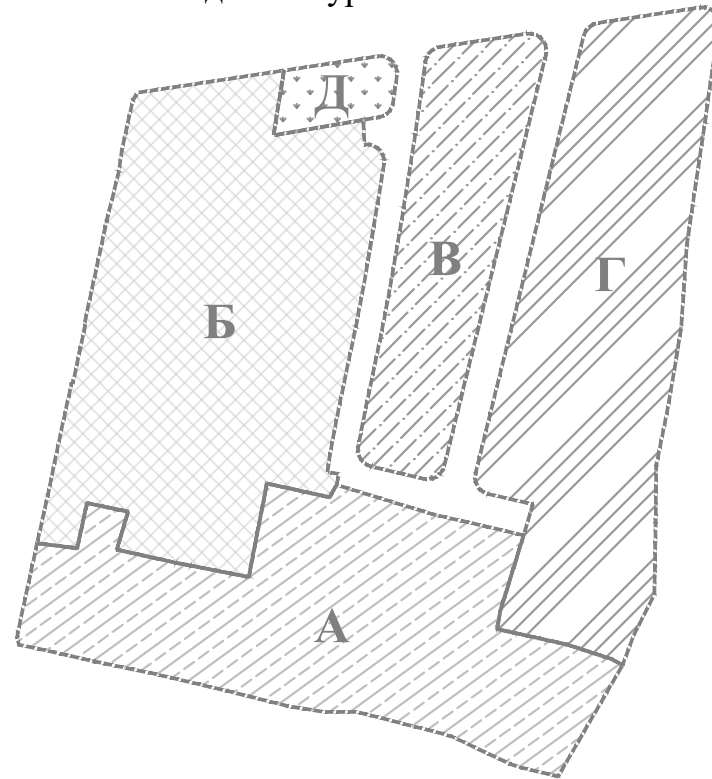

положај планског подручја
у односу на план вишег рада

ЛЕГЕНДА

- Граница плана
- Граница тангентних планова
- Граница катастарске парцеле
- Граница катастарске општине
- 5.2.2. Ознака урбанистичких поцелина
- А, Б.. Ознаке урбанистичких блокова
- УРБАНИСТИЧКА РЕГУЛАЦИЈА
- Регулациона линија = граница површине јавне намене
- Регулациона линија преузета из ПДР Лазарица 4Б(19/22)
- Регулациона линија преузета из ПДР Лазарица 4А(15/23)
- ПОВРШИНЕ ЈАВНЕ НАМЕНЕ
- Саобраћајнице у укупном профилу
- Зелене површине
- Водоток II реда (Вучачки поток) регулисан затвореним каналом
- ПОВРШИНЕ ОСТАЛИХ НАМЕНА
- Граница новоформиране грађевинске парцеле јавне намене
- Ознака новоформиране грађевинске парцеле јавне намене
- Ознаке катастарских тачака које задржавају координате
- Ознаке новопроектованих тачака
- Ознаке тачака преузетих из ПДР_Лазарица 4Б

ОБЕРАВА
Представити Комисију за планирање
Орган надлежан за послове
урбанистичког планирања



ЈАВНО ПРЕДУЗЕЋЕ ЗА УРБАНИЗАМ И ПРОЈЕКТОВАЊЕ КРУШЕВАЦ

ПЛАН ДЕТАЉНЕ РЕГУЛАЦИЈЕ
"СТАМБЕНО НАСЕЉЕ ЛАЗАРИЦА 4, БЛОК БЗ" У
КРУШЕВЦУ

графички прилог:
**ПЛАН ГРАЂЕВИНСКИХ ПАРЦЕЛА
ЈАВНЕ НАМЕНЕ**
са аналитичко-геодетским елементима за обележавање

руководилац израде:
одговорни урбаниста:
Данила Дељанин, дипл.инж.арх.
лиштен број 200089206

обрађивач:
Дејан Терзић, струк.инж.геодез.

размера:
1:500

док. бр. (вер.):
Н1

лист:
04