

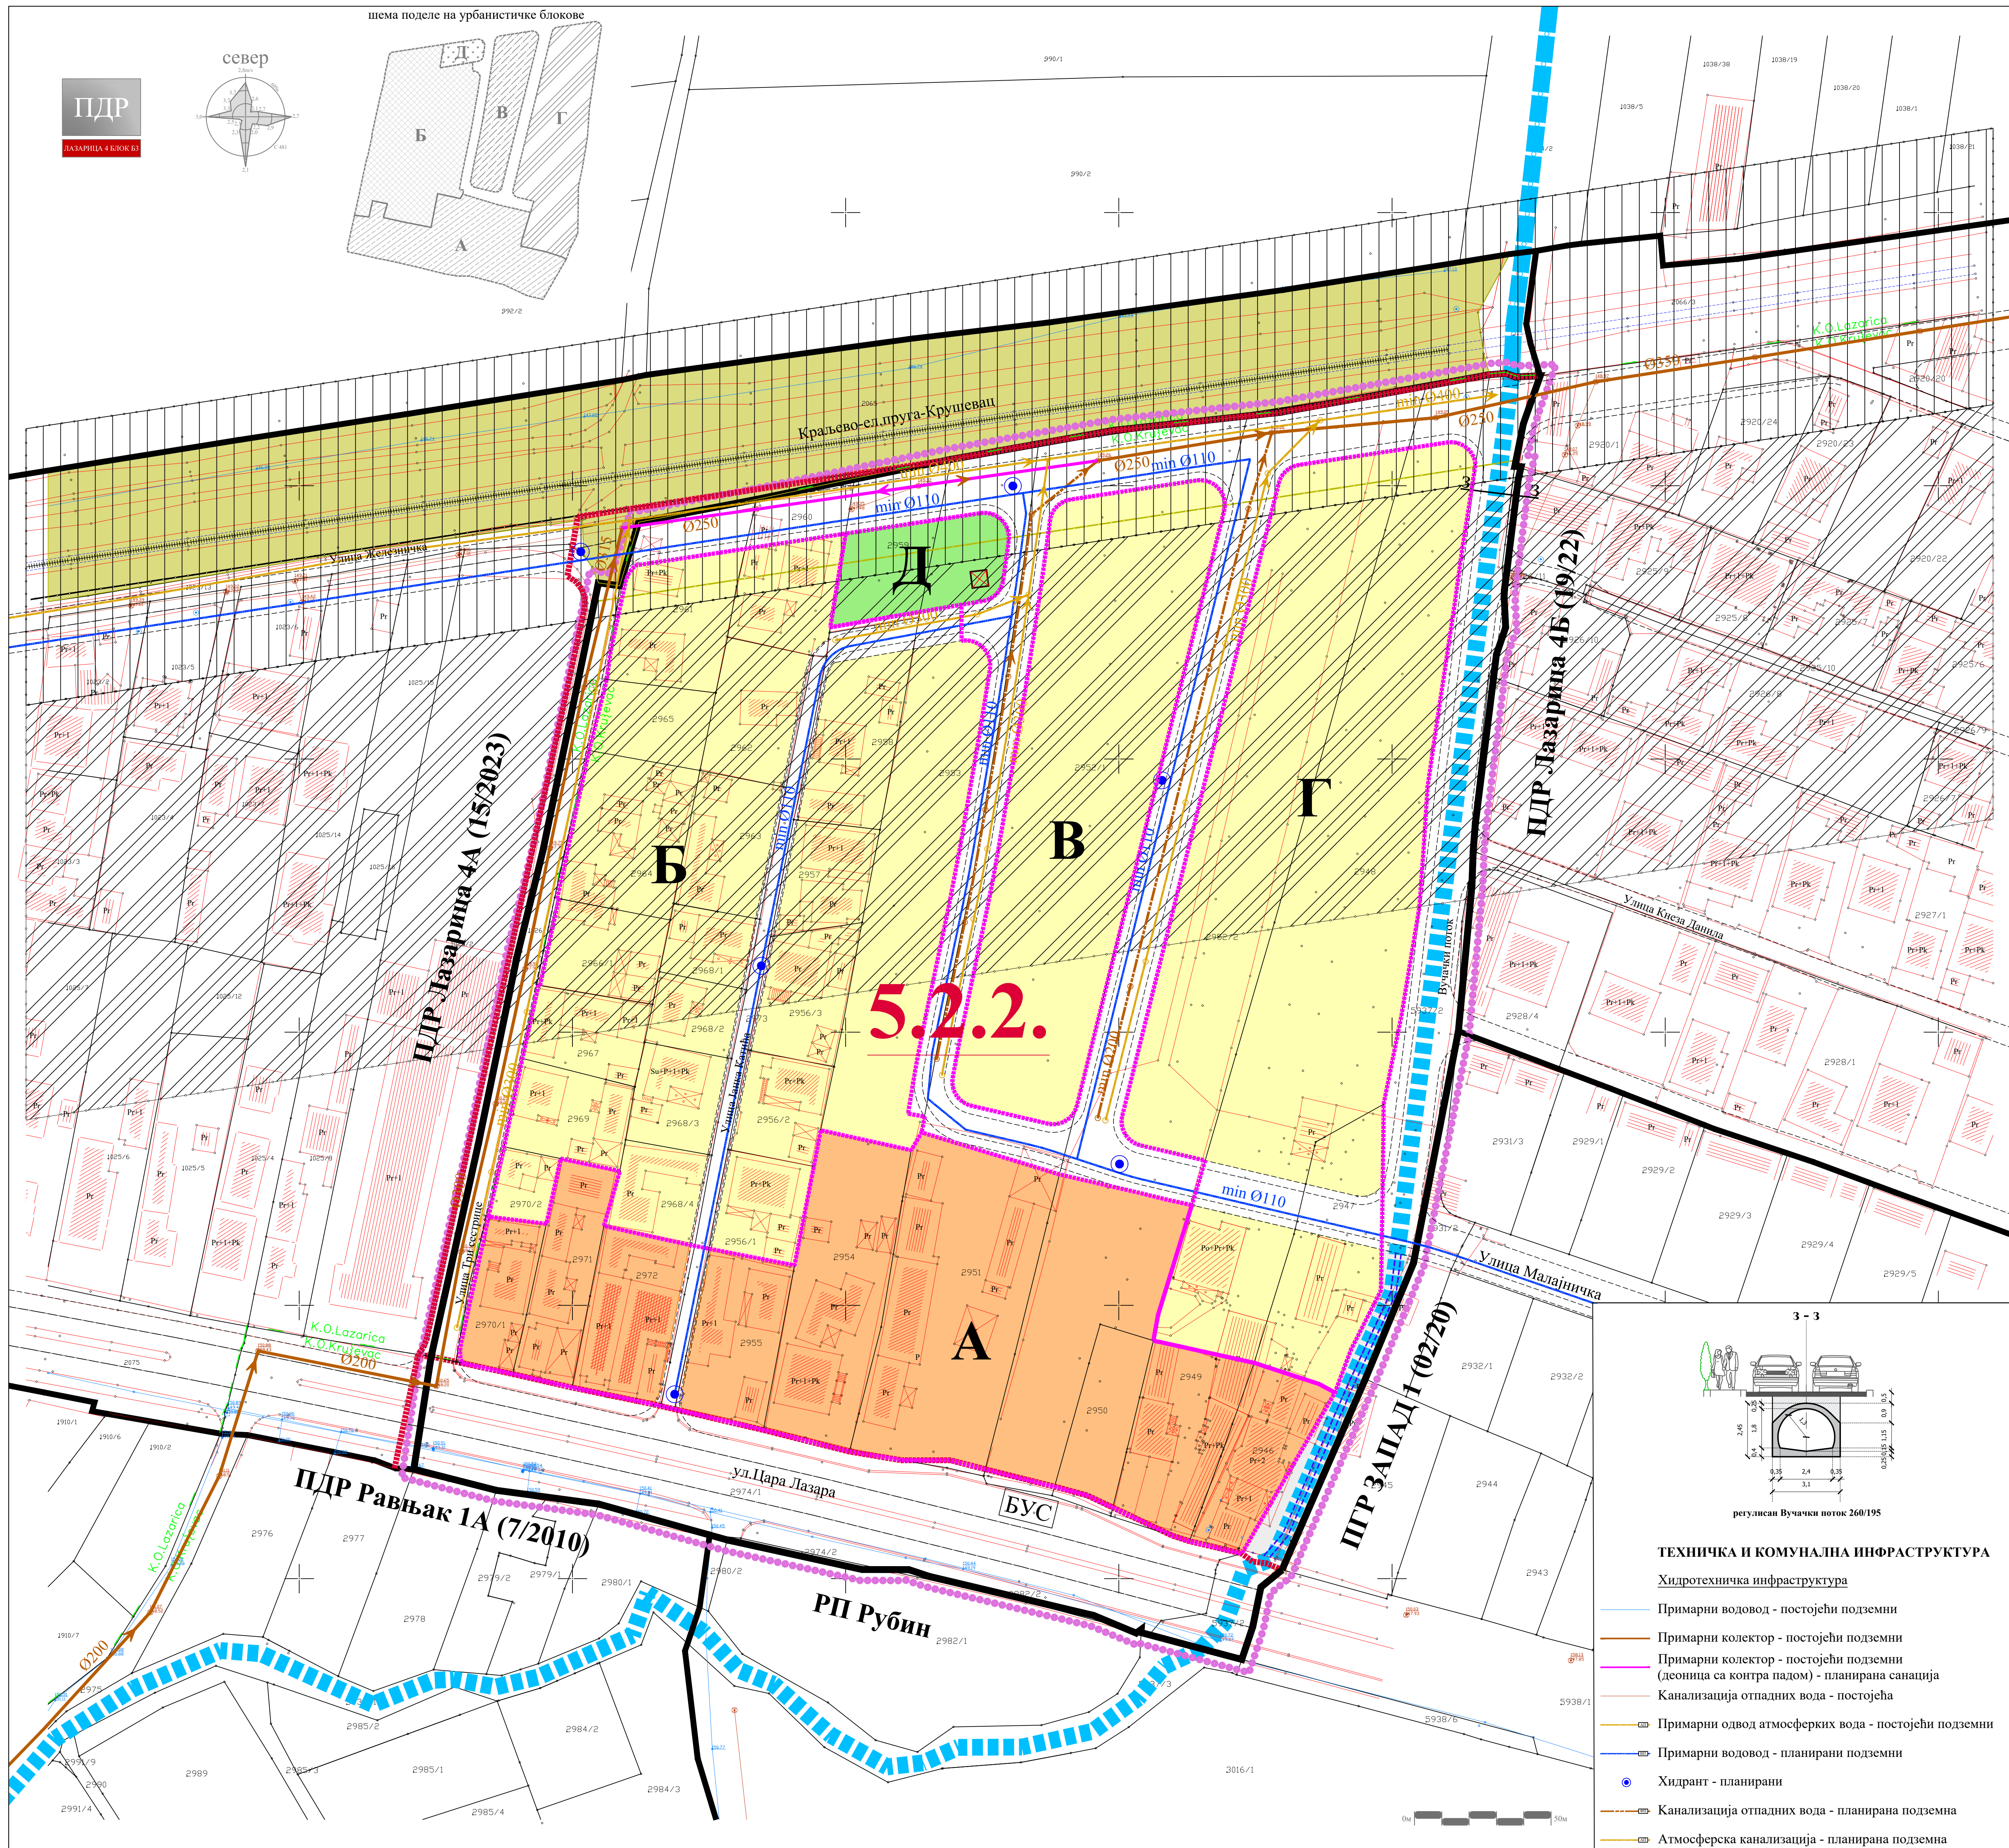
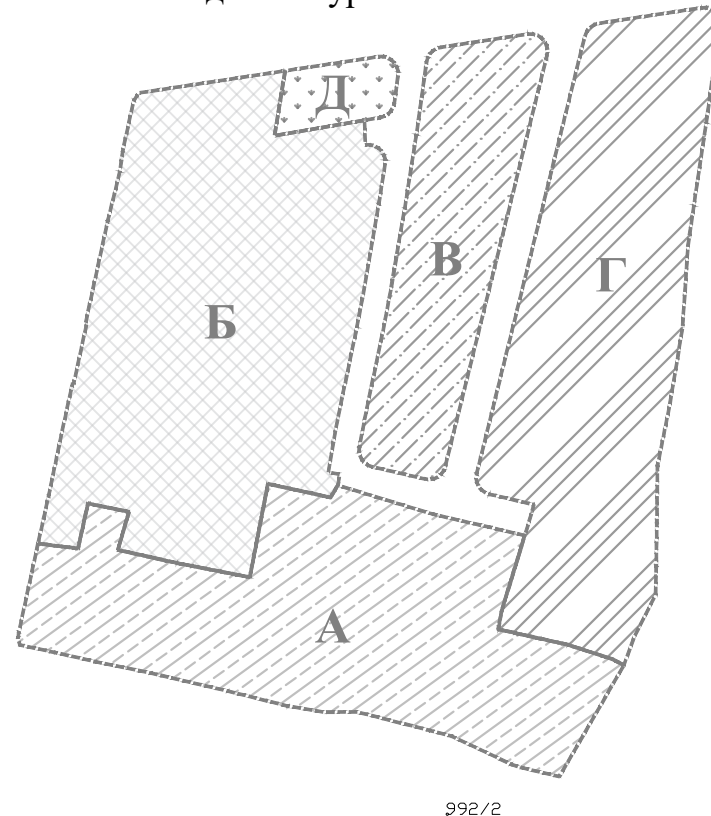


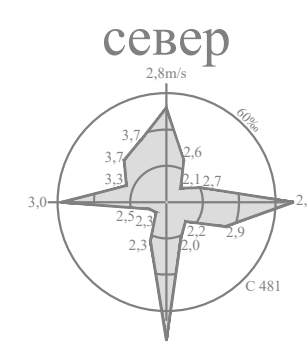

5.2.2.

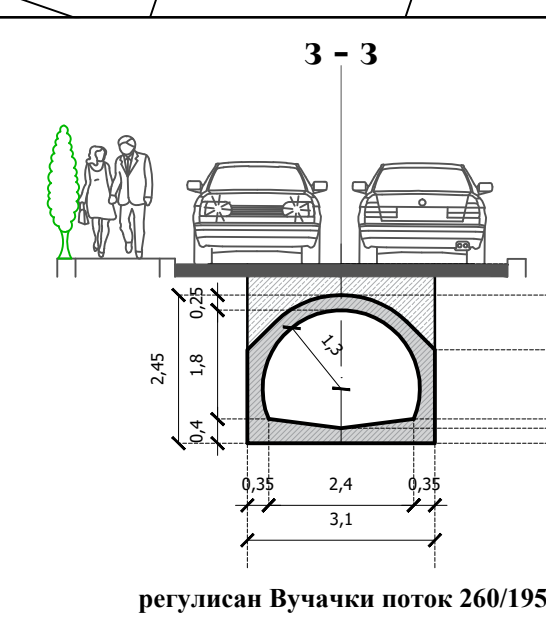

ТЕХНИЧКА И КОМУНАЛНА ИНФРАСТРУКТУРА

- Хидротехничка инфраструктура
- Примарни водовод - постојећи подземни
 - Примарни колектор - постојећи подземни
 - Примарни колектор - постојећи подземни (деоница са контра падом) - планирана санација
 - Канализација отпадних вода - постојећа
 - Примарни одвод атмосферских вода - постојећи подземни
 - Примарни водовод - планирани подземни
 - Хидрант - планирани
 - Канализација отпадних вода - планирана подземна
 - Атмосферска канализација - планирана подземна




ГРАД КРУШЕВАЦ

ПГР
ЗАПАД 1положај планског подручја
у односу на план вишег рада

ЛЕГЕНДА

- Граница плана
- Граница катастарске парцеле
- Граница катастарске општине
- Фактичко стање
- Граница урбанистичких поделеина
- 5.2.2. Ознака урбанистичких поделеина
- Граница урбанистичког блока
- А, Б.. Ознаке урбанистичких блокова
- Вучачки поток-отворени канал
- Зацељени Вучачки поток
- НАМЕНА ПОВРШИНА
- Породично становање
- Вишепородично становање
- Зелене површине
- Железничко подручје
- САОБРАЋАЈНА ИНФРАСТРУКТУРА
- Улица у насељу - постојећа
- Прилазни пут - постојећи
- Улица у насељу - планирана
- Приступни пут - планирани
- Пешачка стаза - планирана
- Једноколесна железничка пруга - постојећа
- ЗАШТИТНИ ПОЈАСЕВИ ЛИНИЈСКИХ
ИНФРАСТРУКТУРНИХ КОРИДОРА
- Пружни појас (6м од осе крајњег колосека)
- Инфраструктурни појас железничке инфраструктуре (2х25м од осе крајњег колосека - зона забране изградње)
- Заштитни пружни појас (100м од осе крајњег колосека)

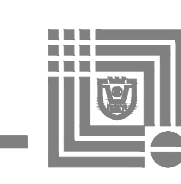ОБЕРАВА
Председник Комисије за планирање
Органи надлежни за послове
урбанистичког планирања

ЈАВНО ПРЕДУЗЕЋЕ ЗА УРБАНИЗАМ И ПРОЈЕКТОВАЊЕ КРУШЕВАЦ

ПЛАН ДЕТАЉНЕ РЕГУЛАЦИЈЕ
"СТАМБЕНО НАСЕЉЕ ЛАЗАРИЦА 4, БЛОК БЗ" У
КРУШЕВЦУграфички прилог:
ПЛАН ХИДРОТЕХНИЧКЕ
ИНФРАСТРУКТУРЕруководилац израде:
одговорни урбаниста:
Даница Делјанин, дипл.инж.арх.
лишета број 200089206обрађивач:
одговорни урбаниста:
Славица Николић, дипл.грађ.инж.размера:
1:500док. бр. (вер.):
Н1лист:
05