

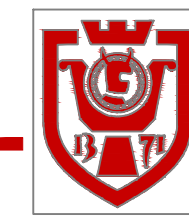


шема поделе на урбанистичке блокове

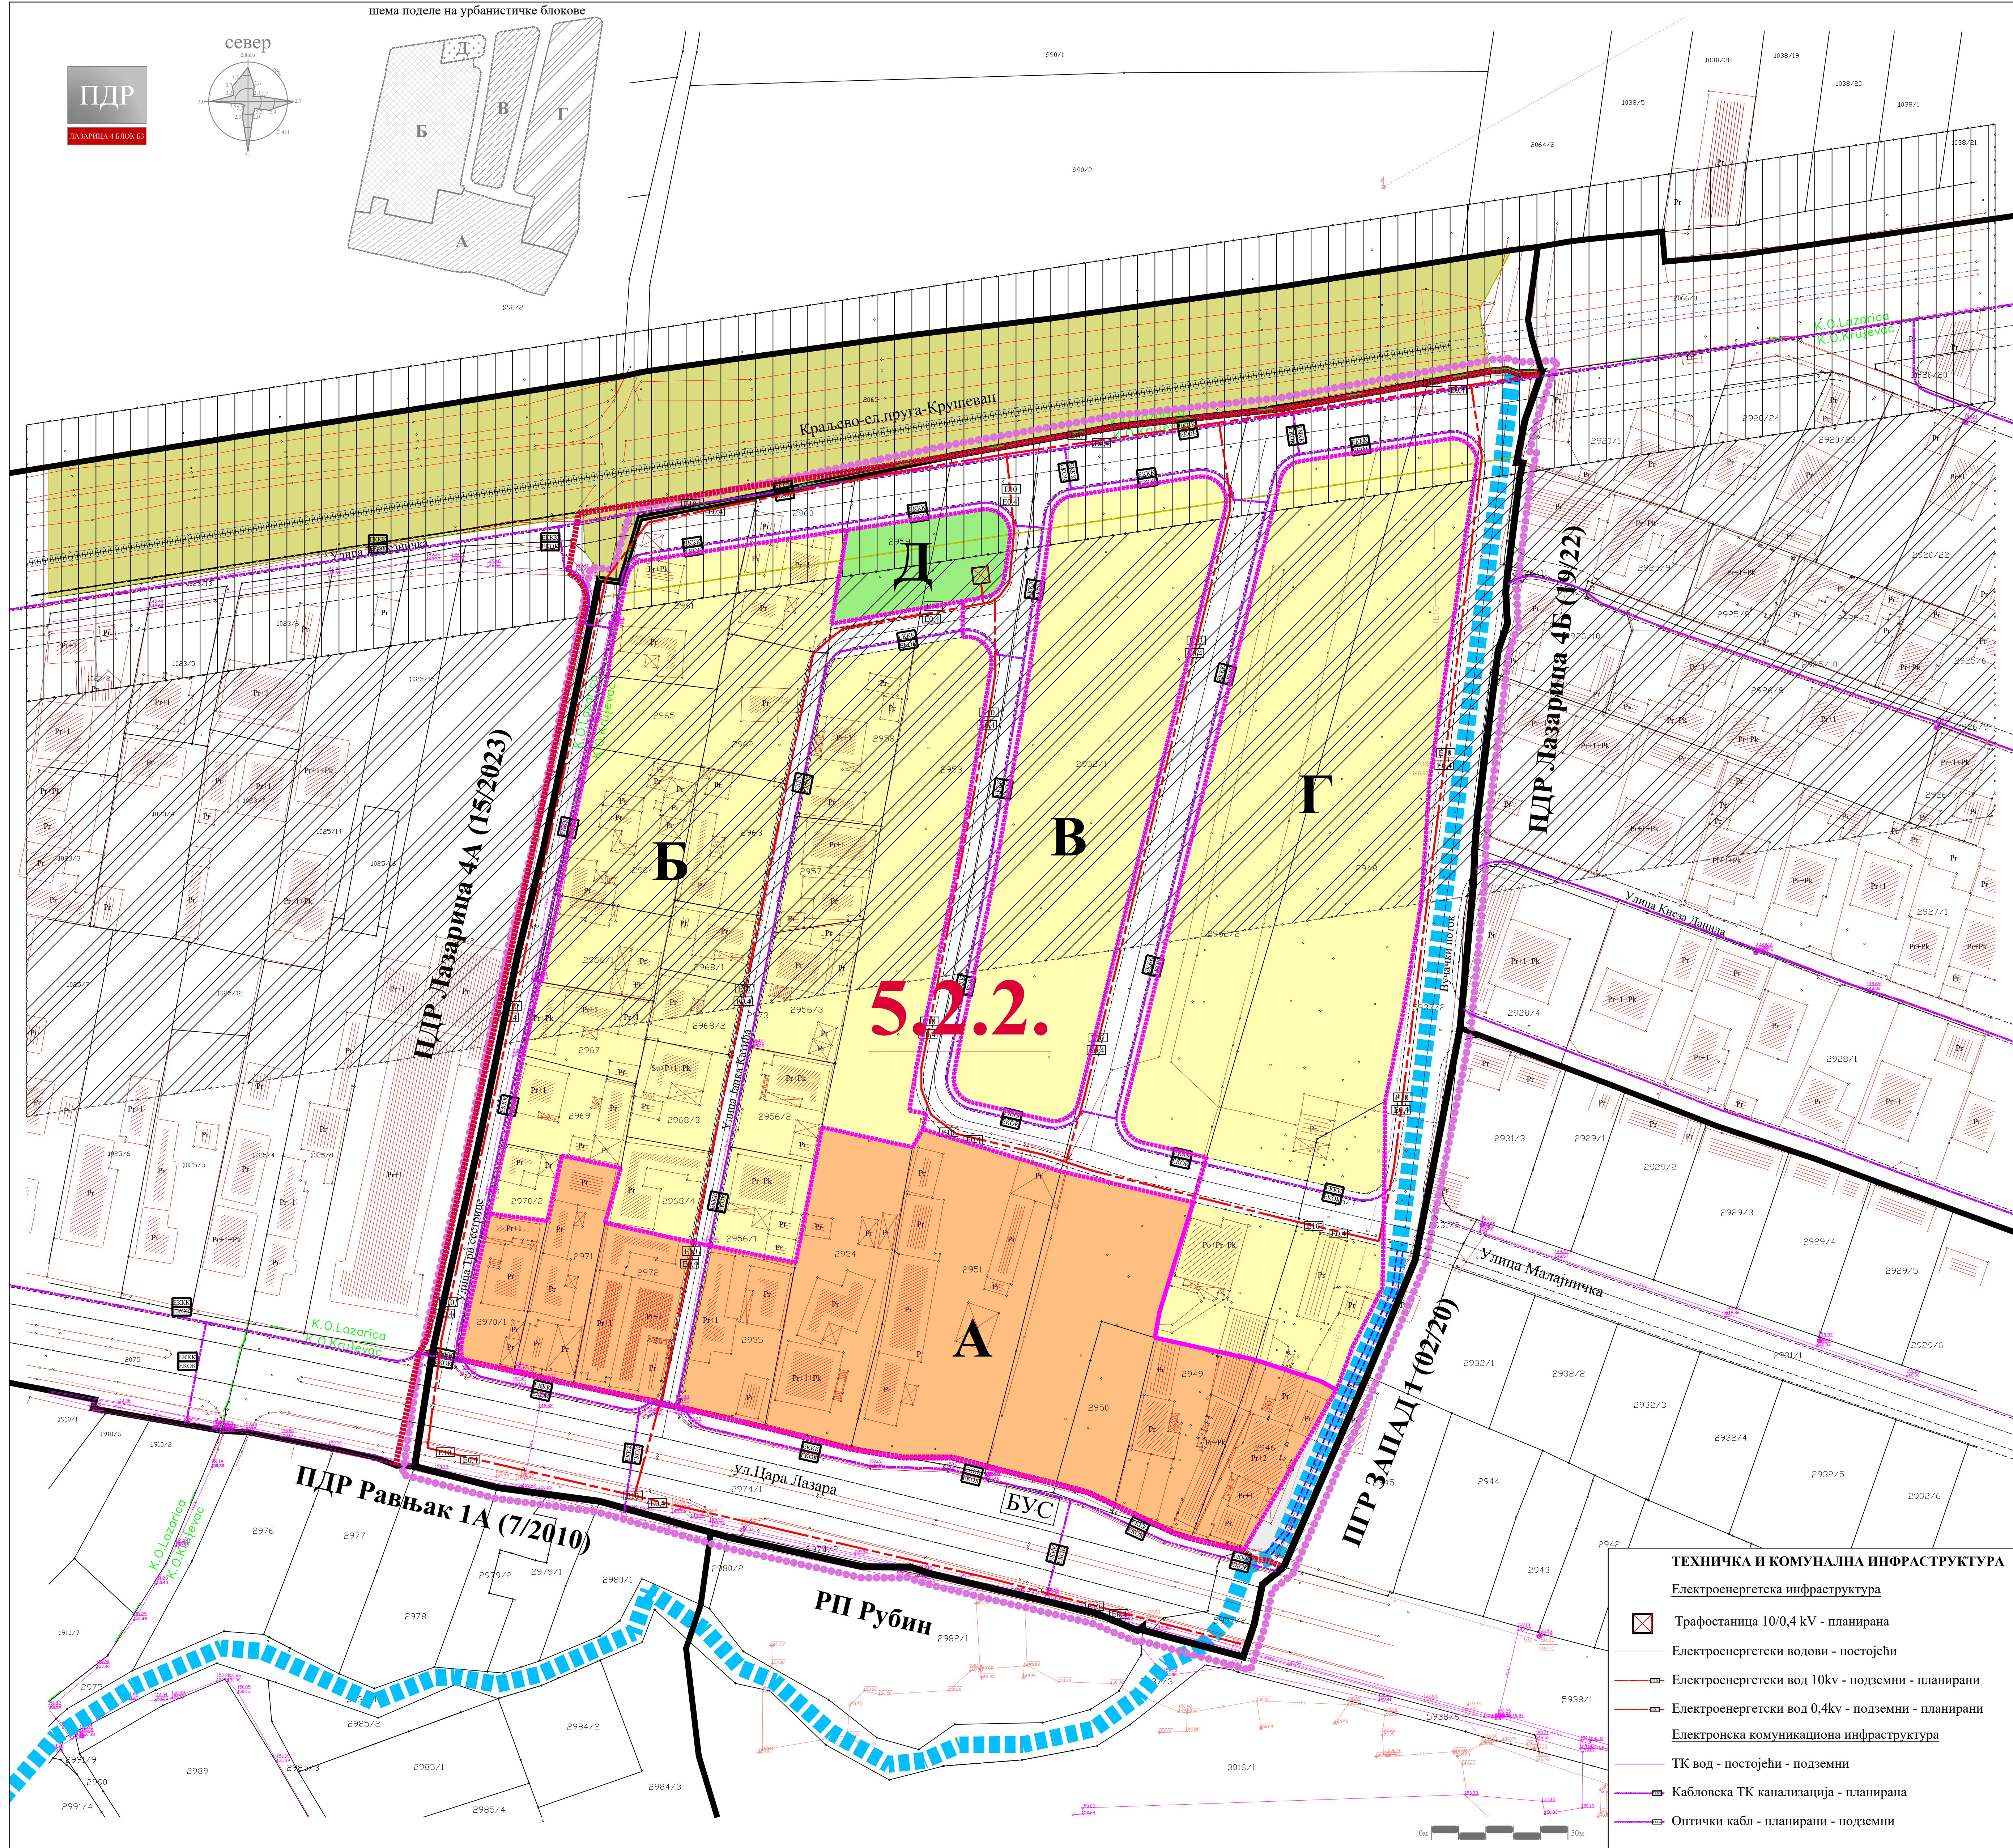

ГРАД КРУШЕВАЦ

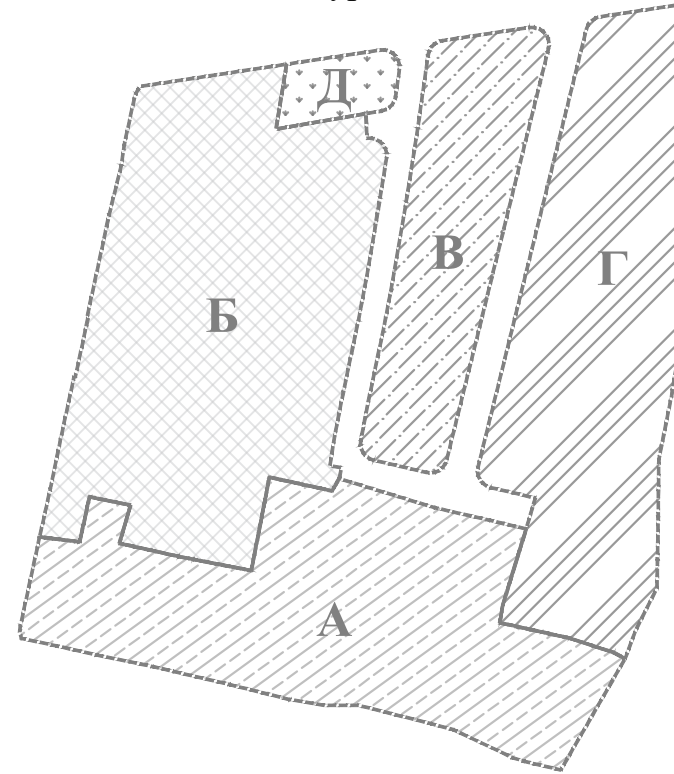

ПДР
ЗАПАД 1
положај планског подручја
у односу на план вишег рада

ЛЕГЕНДА

- Граница плана
- Граница катастарске парцеле
- Граница катастарске општине
- Фактичко стање
- Граница урбанистичких подцелина
- Ознака урбанистичких подцелина
- Граница урбанистичког блока

А, Б.. Ознаке урбанистичких блокова

- Вучачки поток-отворени канал
- Зацељвени Вучачки поток

НАМЕНА ПОВРШИНА

- Породично становање
- Вишепородично становање
- Зелене површине
- Железничко подручје

САОБРАЋАЈНА ИНФРАСТРУКТУРА

- Улица у насељу - постојећа
- Прилазни пут - постојећи
- Улица у насељу - планирана
- Приступни пут - планирани
- Пешачка стаза - планирана
- Једноколосечна железничка пруга - постојећа

ЗАШТИТНИ ПОЈАСЕВИ ЛИНИЈСКИХ
ИНФРАСТРУКТУРНИХ КОРИДОРА

- Пружни појас (6м од осе крајњег колосека)
- Инфраструктурни појас железничке инфраструктуре (25м од осе крајњег колосека - зона забране изградње)
- Заштитни пружни појас (100м од осе крајњег колосека)

ОБЕРАВА
Прегледни Комисија за планове
Орган надлежан за послове
урбанистичког планирања



ЈАВНО ПРЕДУЗЕЋЕ ЗА УРБАНИЗАМ И ПРОЈЕКТОВАЊЕ КРУШЕВАЦ

ПЛАН ДЕТАЉНЕ РЕГУЛАЦИЈЕ
"СТАМБЕНО НАСЕЉЕ ЛАЗАРИЦА 4, БЛОК Б3" У
КРУШЕВЦУ

графички прилог:

ПЛАН ЕЛЕКТРОЕНЕРГЕТИКЕ И ТК

руководилац израде:

одговорни урбаниста:
Даница Деланић, дипл.инж.арх.
лиштен број 200089206

обрађивач - електроенергетика:

одговорни урбаниста:
Драгослав Радојевић, дипл.инж.ел.

обрађивач - ТК:

Слободан Николић, дипл.инж.ел.

размера:
1:500

док. бр. (вер.):
Н1

лист:
06

ТЕХНИЧКА И КОМУНАЛНА ИНФРАСТРУКТУРА

Електроенергетска инфраструктура

- Трафостаници 10/0,4 kV - планирана
- Електроенергетски водови - постојећи
- Електроенергетски вод 10kv - подземни - планирани
- Електроенергетски вод 0,4kv - подземни - планирани

Електронска комуникациона инфраструктура

- ТК вод - постојећи - подземни
- Кабловска ТК канализација - планирана
- Оптички кабл - планирани - подземни