

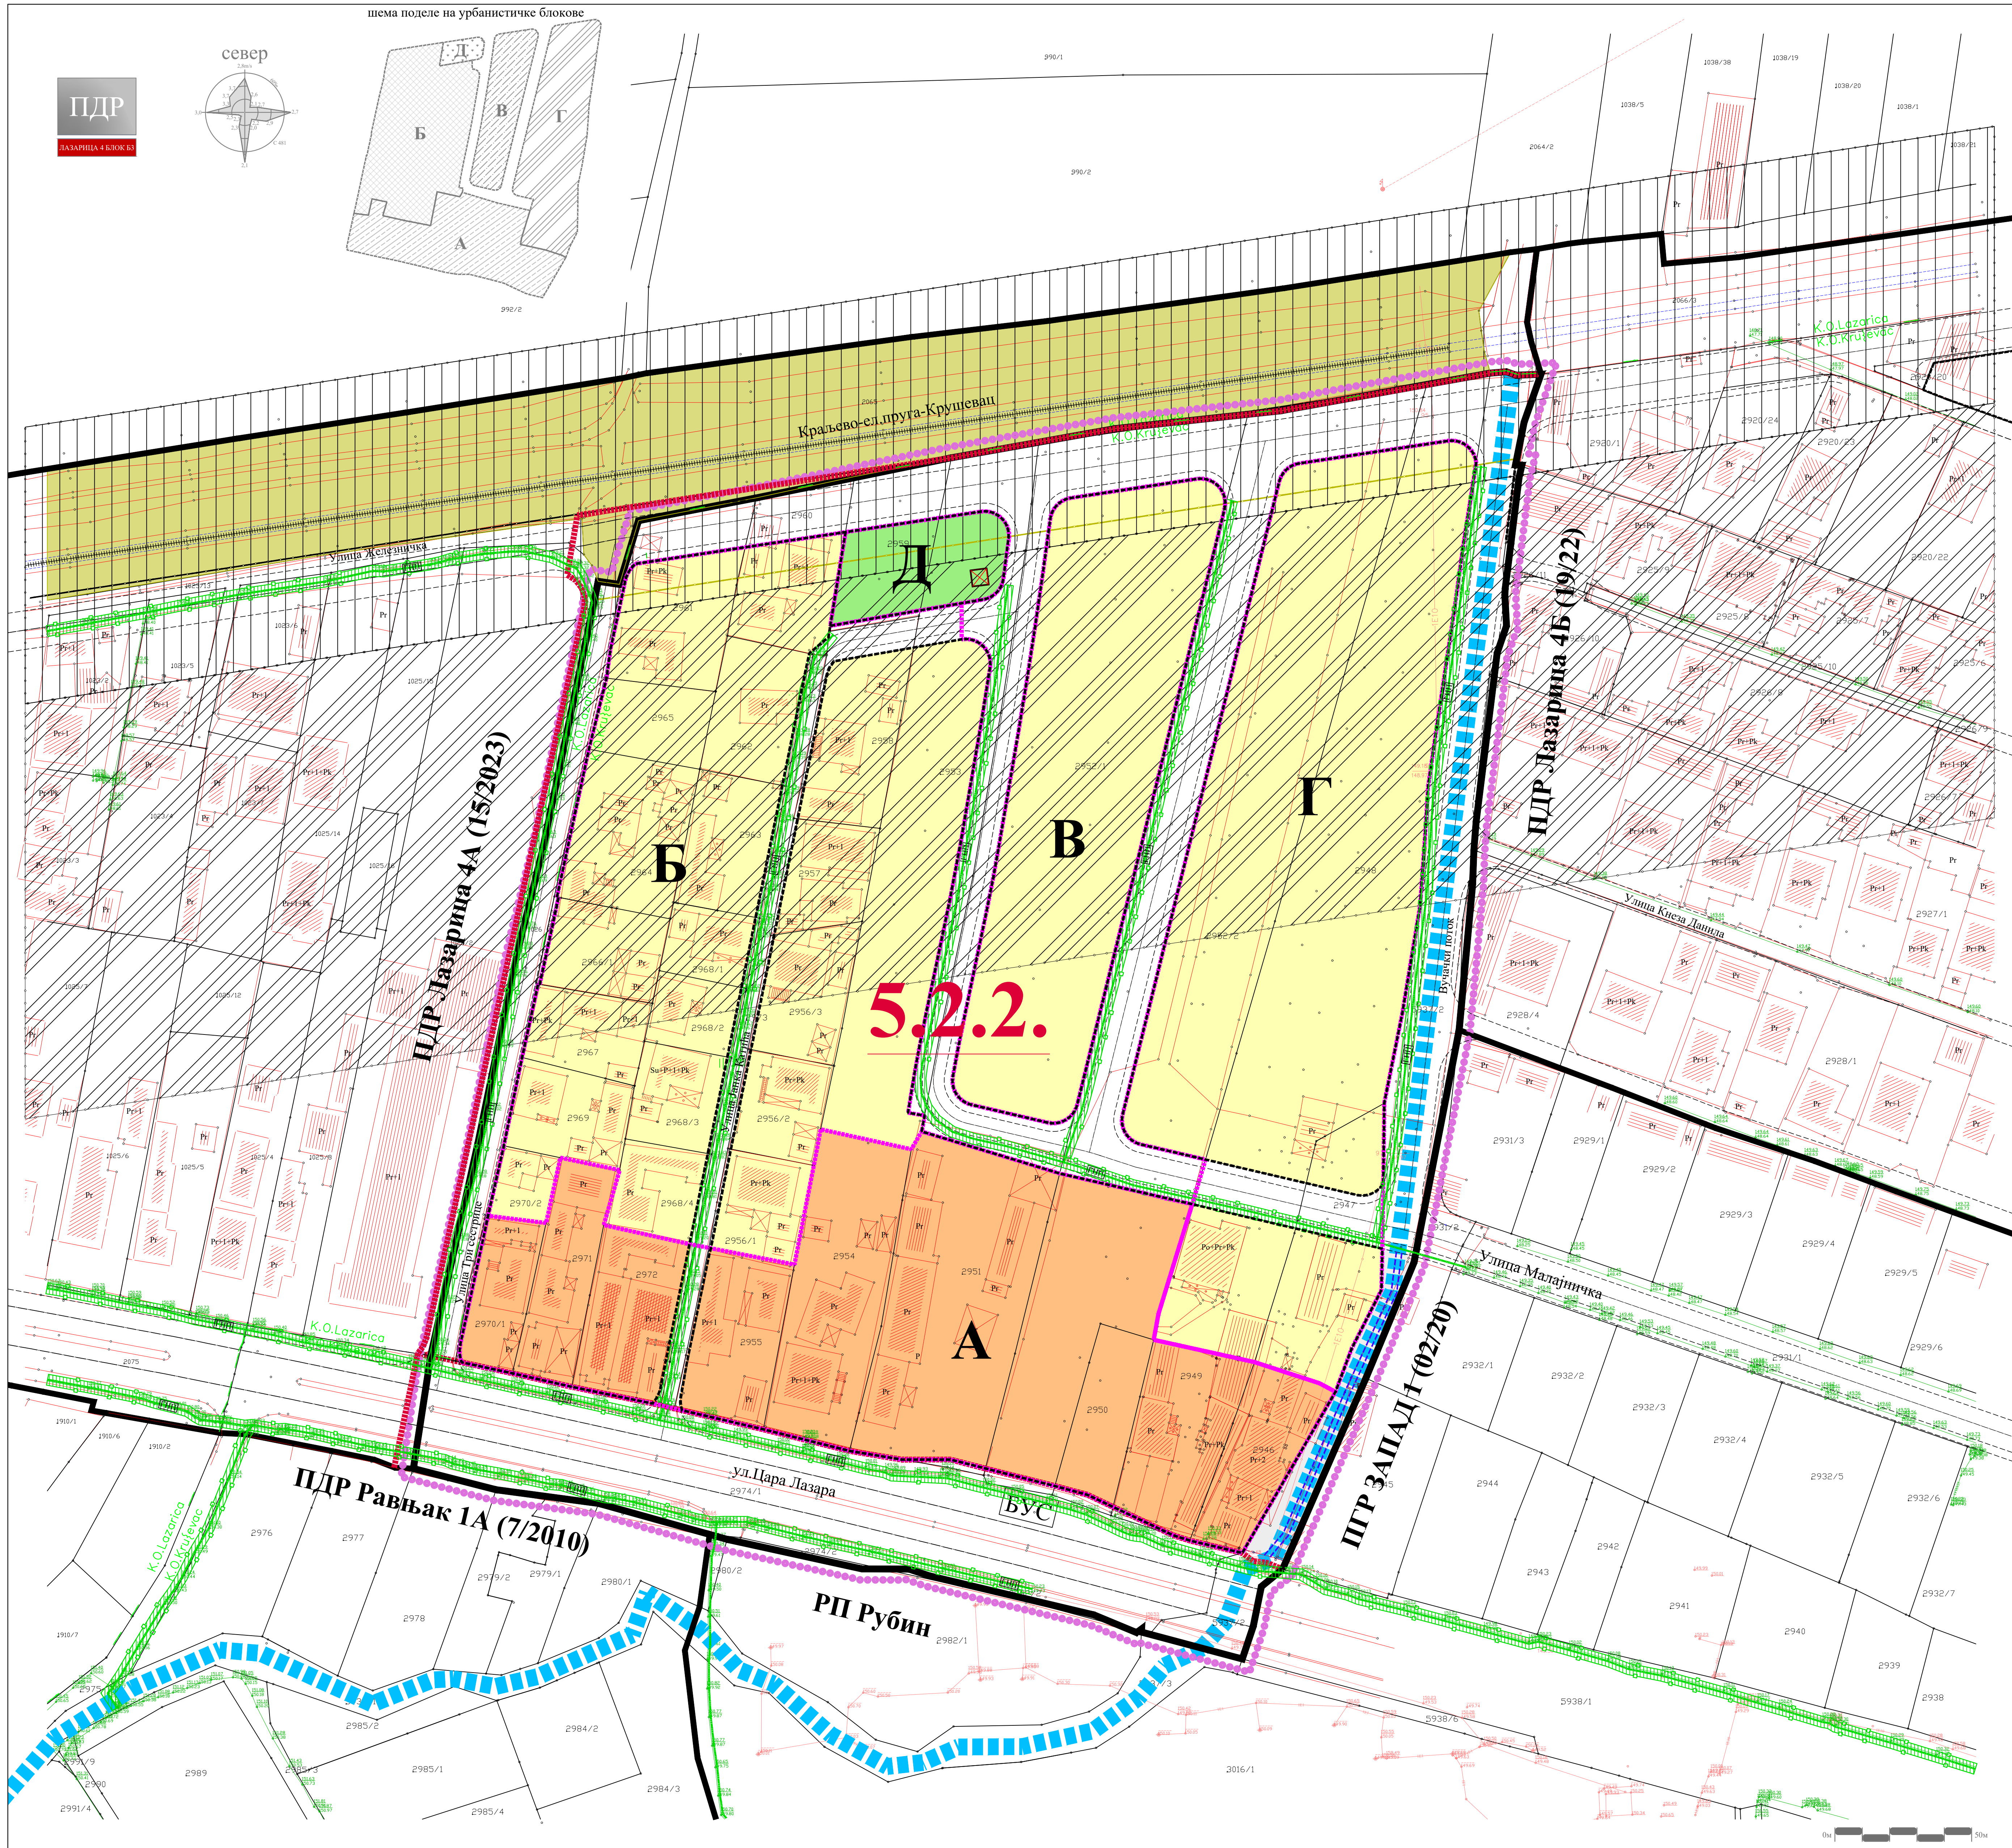


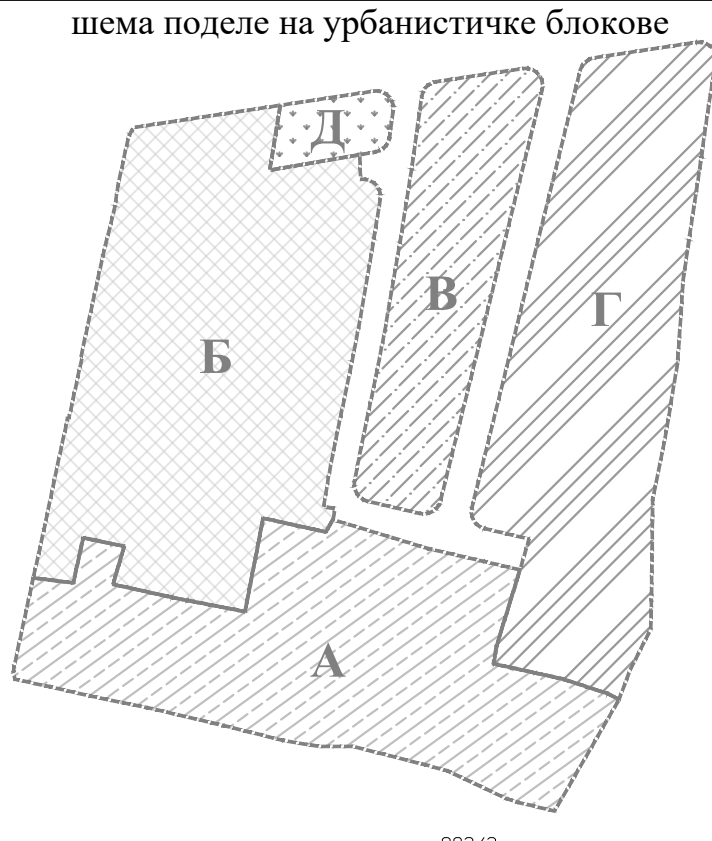

ГРАД КРУШЕВАЦ

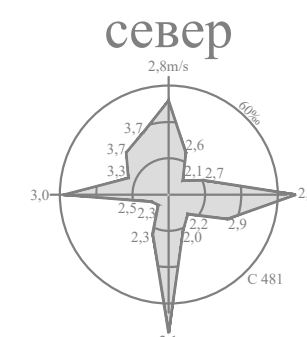

положај планског подручја
у односу на план вишег рада

ЛЕГЕНДА

- Граница плана
- Граница катастарске парцеле
- Граница катастарске општине
- Фактичко стање
- Граница урбанистичких поделелина
- 5.2.2. Ознака урбанистичких поделелина
- Граница урбанистичког блока
- А, Б.. Ознаке урбанистичких блокова
- Вучачки поток-отворени канал
- Зацељвени Вучачки поток

НАМЕНА ПОВРШИНА

- Породично становање
- Вишепородично становање
- Зелене површине
- Железничко подручје

САОБРАЋАЈНА ИНФРАСТРУКТУРА

- Улица у насељу - постојећа
- Прилазни пут - постојећи
- Улица у насељу - планирана
- Приступни пут - планирани
- Пешачка стаза - планирана

Једноколосечна железничка прута - постојећа


ЗАШТИТНИ ПОЈАСЕВИ ЛИНИЈСКИХ ИНФРАСТРУКТУРНИХ КОРИДОРА

- Пружни појас (6м од осе крајњег колосека)
- Инфраструктурни појас железничке инфраструктуре (25м од осе крајњег колосека - зона забране изградње)
- Защитни пружни појас (100м од осе крајњег колосека)
- Защитни појас гасовода (низак притисак - 2х1м од осе гасовода)

ТЕХНИЧКА И КОМУНАЛНА ИНФРАСТРУКТУРА

- Гасна инфраструктура
- Гасовод ниског притиска - постојећи - подземни (MOP4bar)
- Гасовод ниског притиска - планирани - подземни

ОБЕРАВА
Председник Комисије за планирање
Органи надлежни за послове урбанистичког планирања

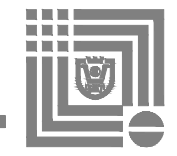

ЈАВНО ПРЕДУЗЕЋЕ ЗА УРБАНИЗАМ И ПРОЈЕКТОВАЊЕ КРУШЕВАЦ

ПЛАН ДЕТАЉНЕ РЕГУЛАЦИЈЕ "СТАМБЕНО НАСЕЉЕ ЛАЗАРИЦА 4, БЛОК БЗ" У КРУШЕВЦУ

графички прилог:

ПЛАН ГАСИФИКАЦИЈЕ

руководилац израде:
одговорни урбаниста:
Даница Делјанин, дип.инж.арх.
лишњена број 200089206

обрађивач:

Миљан Марковић, инж.маш.

размера:
1:500

док. бр. (вер.):
Н1

лист:
07