


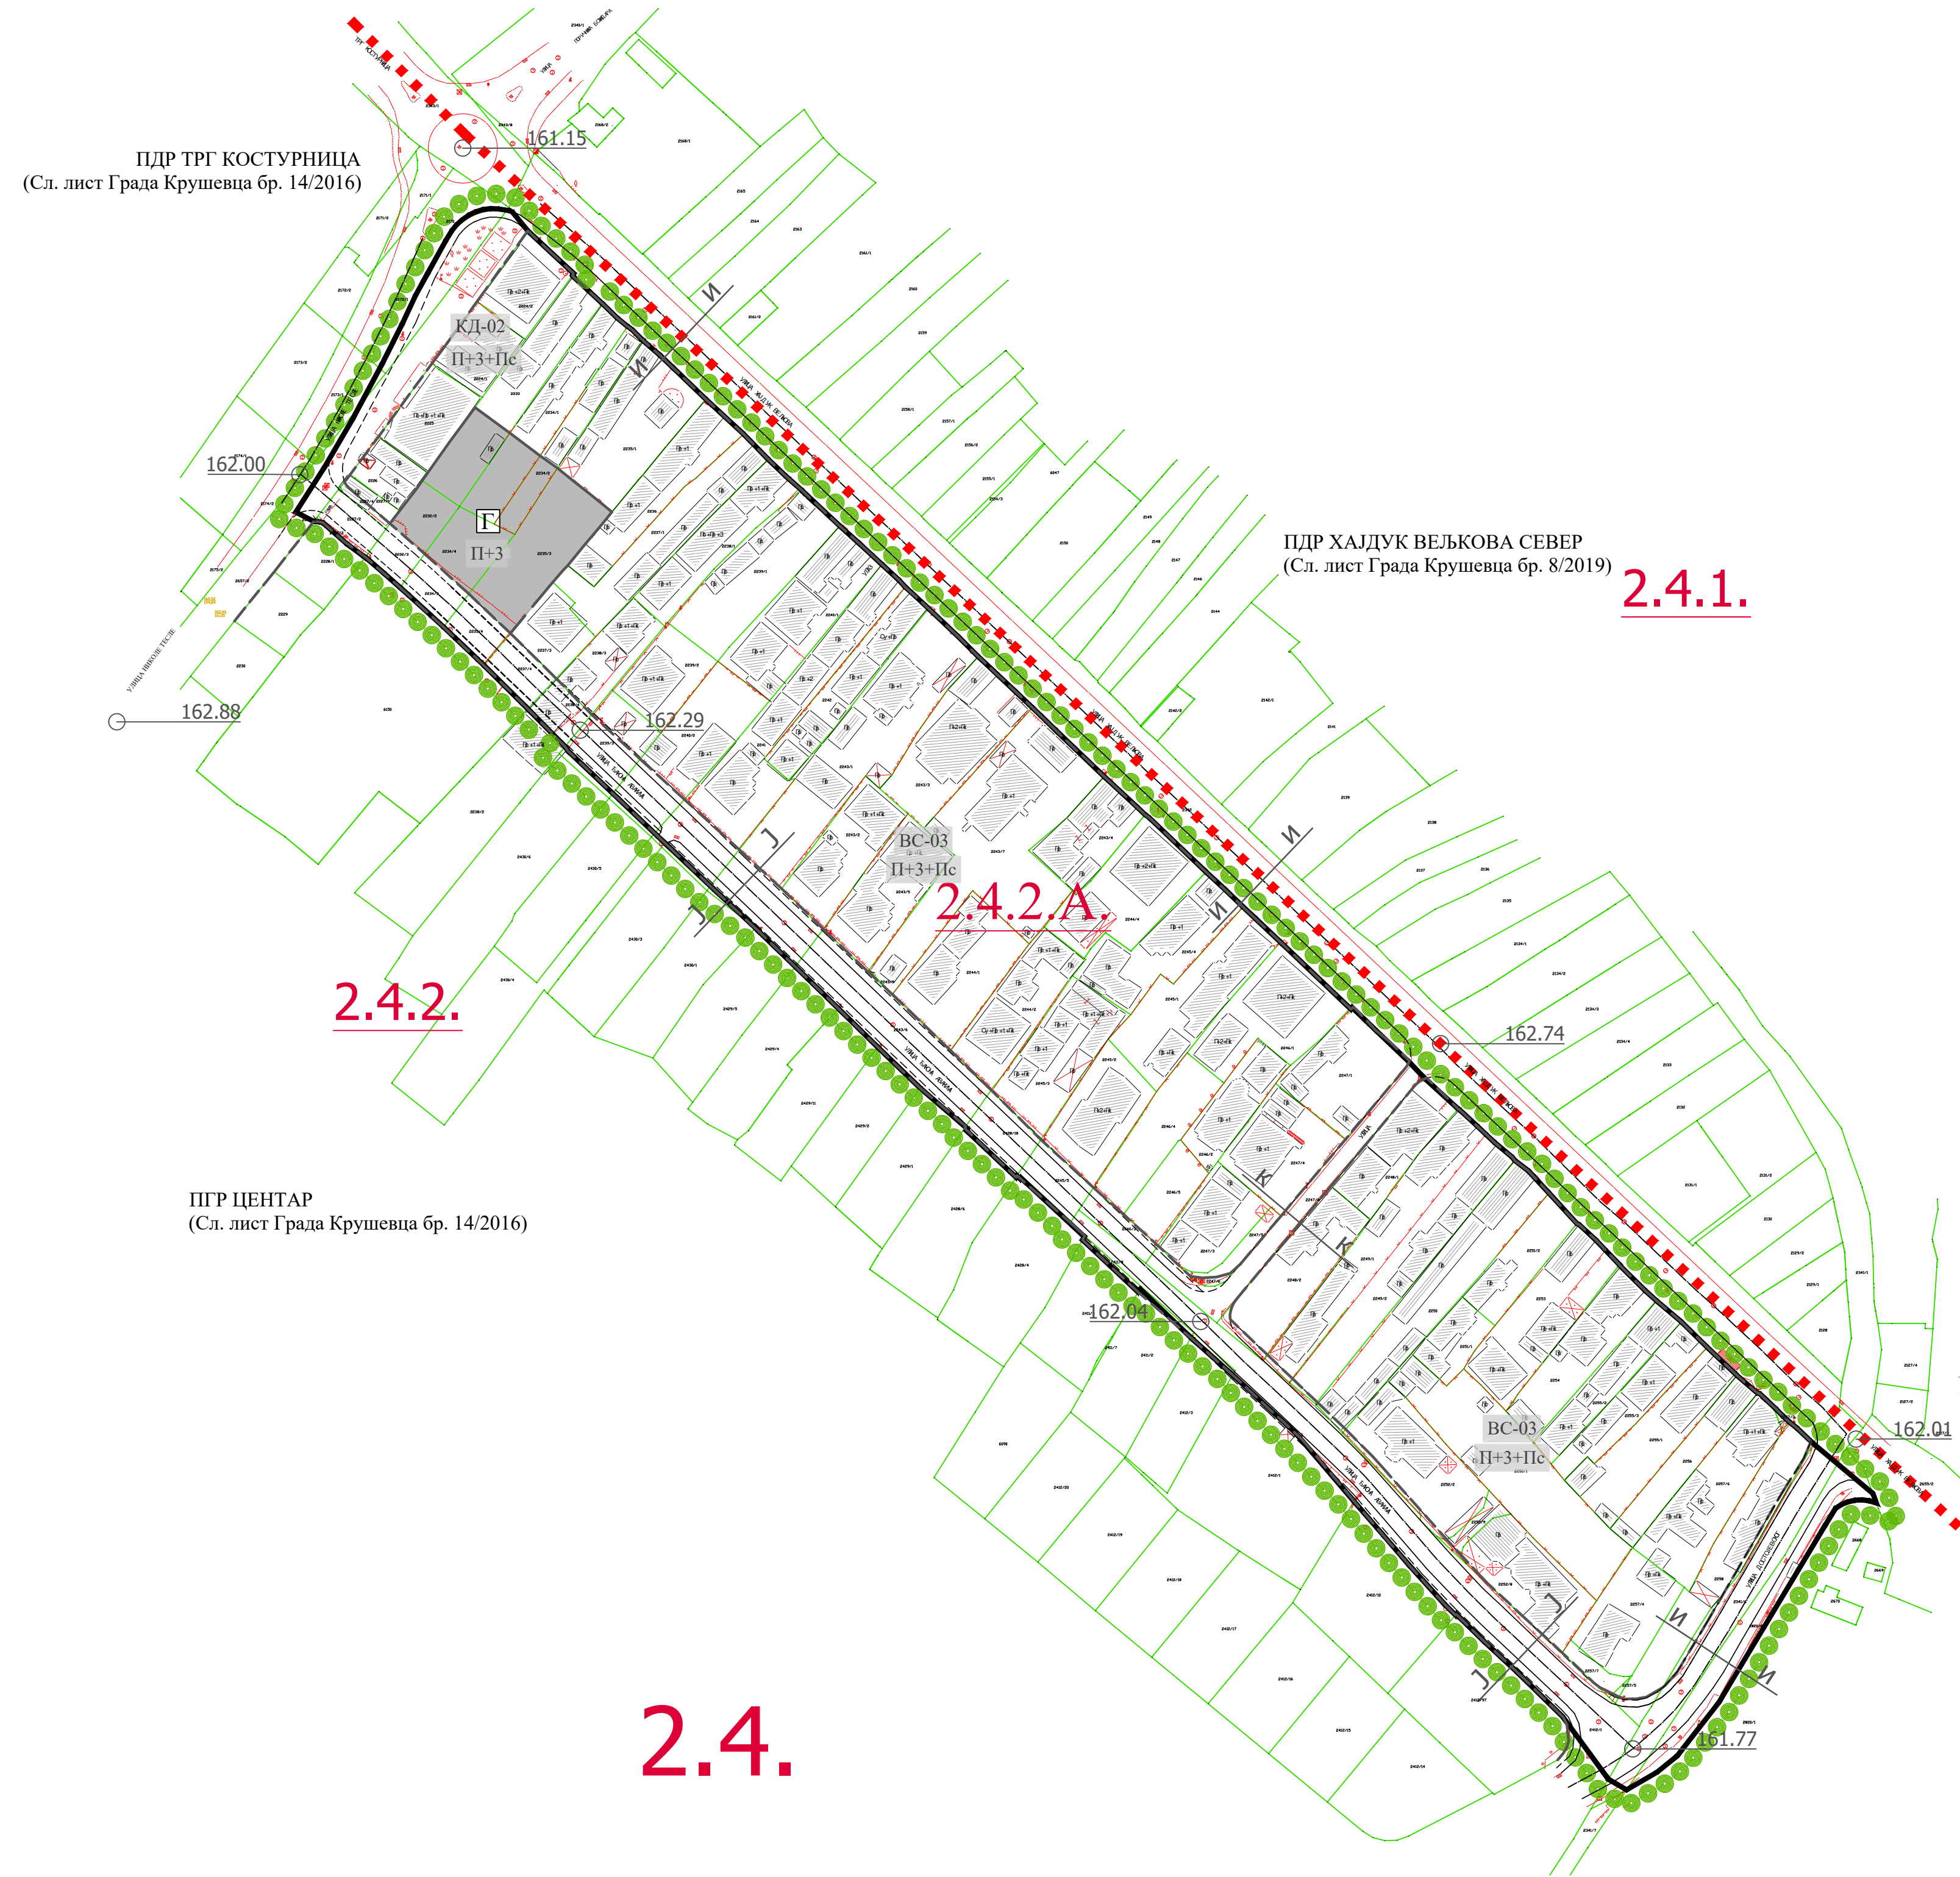

ЛЕГЕНДА



- ГРАНИЦА ОБУХВАТА ИЗМЕНЕ ПЛАНА
- граница катастарске парцеле
- фактичко стање
- регулациона линија
- П спратност објеката - постојећа
- П+3+Пк спратност објеката - планирана

ПОВРШИНЕ И ОБЈЕКТИ ЈАВНИХ НАМЕНА

САОБРАЋАЈНИЦЕ

- улица у насељу - постојећа
- улица у насељу - планирана
- Г Гаража

КАРАКТЕРИСТИЧНИ ПОПРЕЧНИ ПРОФИЛИ САОБРАЋАЈНИЦА

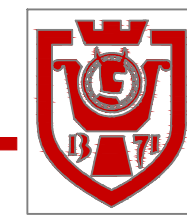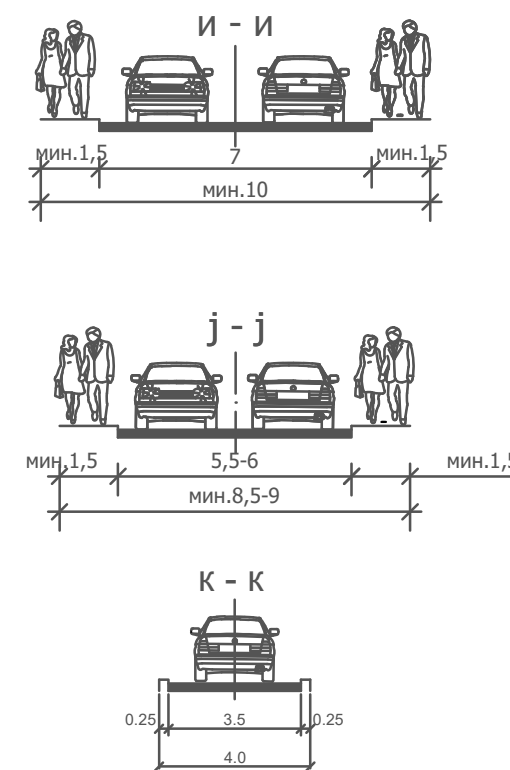

ГРАД КРУШЕВАЦ



положај планског подручја
у односу на план вишег рада

ОБЕРАВА
Председник Комисије за планове
Орган надлежан за послове
урбанистичког планирања



ЈАВНО ПРЕДУЗЕЋЕ ЗА УРБАНИЗАМ И ПРОЈЕКТОВАЊЕ КРУШЕВАЦ

ИЗМЕНЕ И ДОПУНЕ ПЛАНА ГЕНЕРАЛНЕ РЕГУЛАЦИЈЕ
"ЦЕНТАР" ЗА ДЕО УРБАНИСТИЧКЕ ПОДЦЕЛИНЕ 2.4.2

графички прилог:

ПЛАН САОБРАЋАЈА И
РЕГУЛАЦИОНО-НИВЕЛАЦИОНИ ПЛАН

руководилац израде:

одговорни урбаниста:
Биљана Тимотијевић Арсић, дипл.инж.арх.
број лиценце: 200 0750 04

обрађивачи:

стручни сарадник:
Предраг Арсић, дипл.инж.саобр.
број лиценце **370 2706 03**
Ирена Петровић, дипл.инж.грађ.

размера:
1:1000

док. бр. (вер.):
Н.2.

лист:
03