


ПДР ТРГ КОСТУРНИЦА
(Сл. лист Града Крушевца бр. 14/2016)

ПДР ХАЈДУК ВЕЉКОВА СЕВЕР
(Сл. лист Града Крушевца бр. 8/2019)

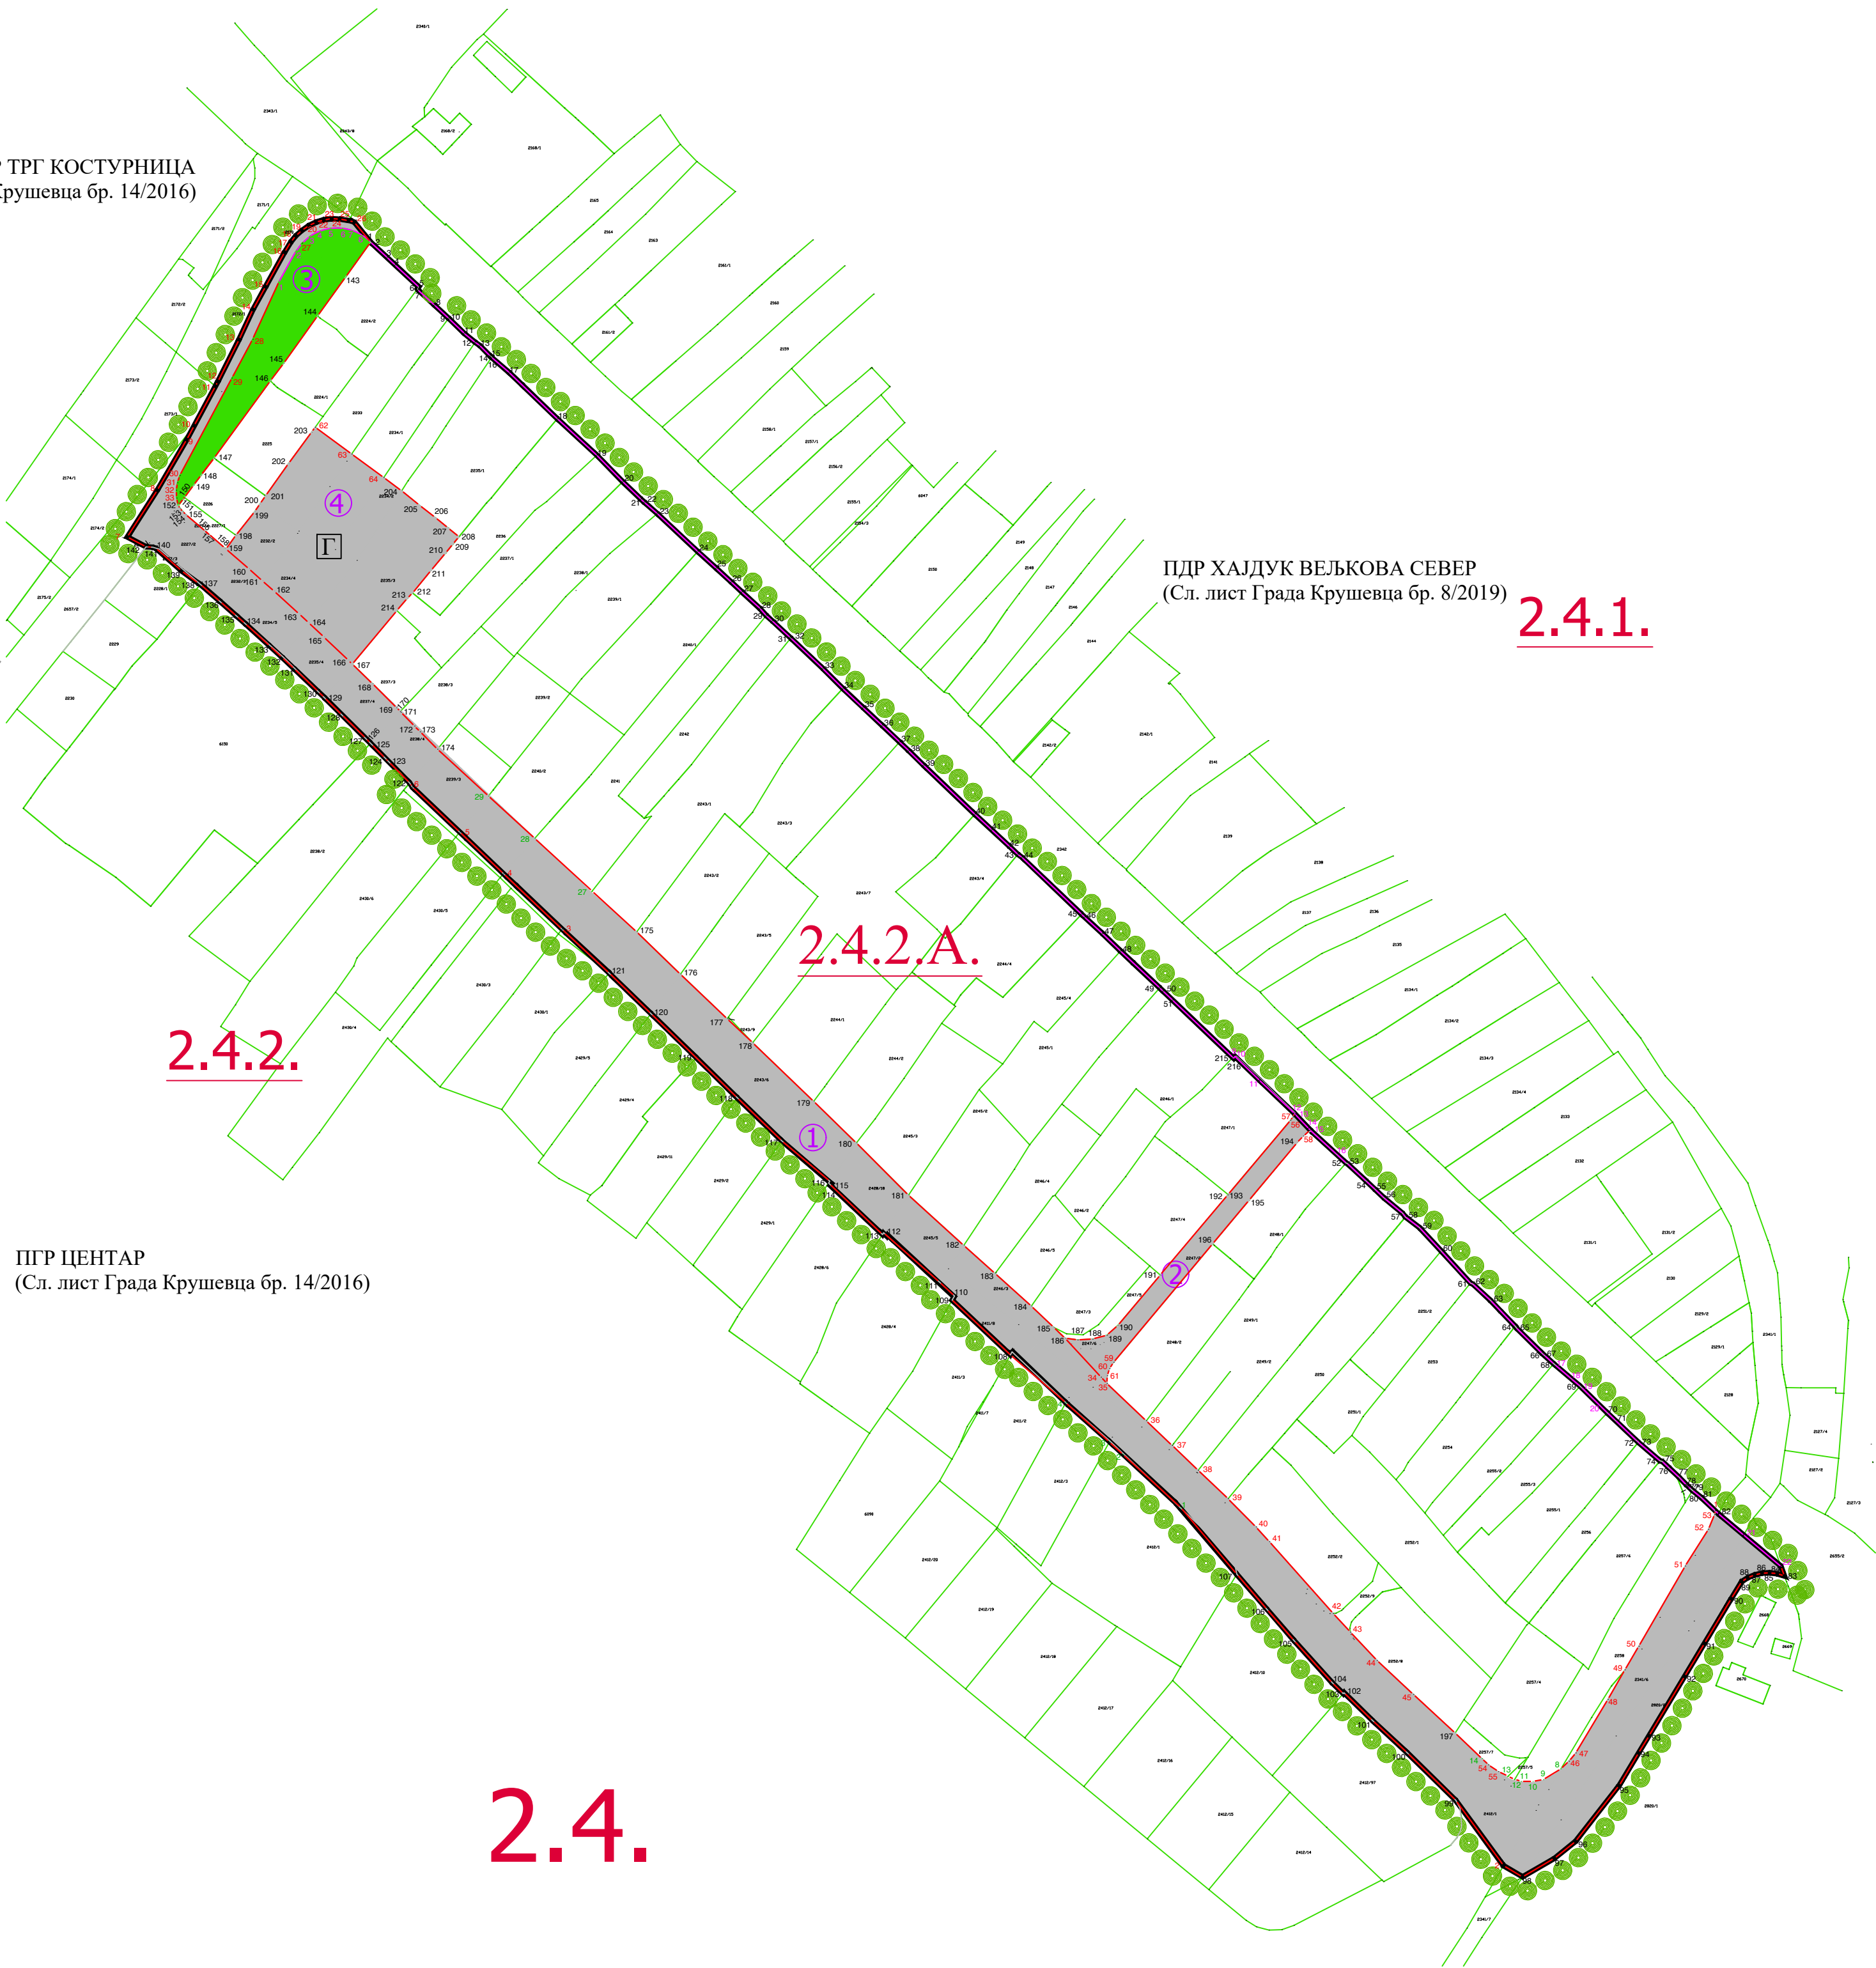

ЛЕГЕНДА

- ГРАНИЦА ОБУХВАТА ИЗМЕНЕ ПЛАНА
- граница катастарске парцеле
- граница парцеле јавне намене-регулациона линија

ПОВРШИНЕ И ОБЈЕКТИ ЈАВНЕ НАМЕНЕ

- јавне зелене површине
- јавне саобраћајне површине
- јавна гаража
- ПОВРШИНЕ ОСТАЛЕ НАМЕНЕ

- ознака новоформиране грађевинске парцеле јавне намене
- ознаке новопроектованих тачака
- ознаке катастарских тачака које задржавају координате
- ознаке новопроектованих тачака преузете из ПДР "Хајдук Вељкова Север"
- ознаке новопроектованих тачака преузете из ПГР "Центар"



ГРАД КРУШЕВАЦ



положај планског подручја
у односу на план вишег рада

ОБЕРАВА
Председник Комисије за планове
Орган надлежан за послове
урбанистичког планирања



ЈАВНО ПРЕДУЗЕЋЕ ЗА УРБАНИЗАМ И ПРОЈЕКТОВАЊЕ КРУШЕВАЦ

ИЗМЕНЕ И ДОПУНЕ ПЛАНА ГЕНЕРАЛНЕ РЕГУЛАЦИЈЕ
"ЦЕНТАР" ЗА ДЕО УРБАНИСТИЧКЕ ПОДЦЕЛИНЕ 2.4.2

графички прилог:

ПЛАН ПОВРШИНА ЈАВНЕ НАМЕНЕ

руководилац израде:
одговорни урбаниста:
Биљана Тимотијевић Арсић, дипл.инж.арх.
број лиценце: 200 0750 04

обрађивач:
геодезија:
Дејан Терзић, струковни.инж.геод.
број лиценце 02 0416 12

размера:
1:1000

док. бр. (вер.):
Н.2

лист:
04