

ПДР ТРГ КОСТУРНИЦА  
(Сл. лист Града Крушевца бр. 14/2016)

ПДР ХАЈДУК ВЕЉКОВА СЕВЕР  
(Сл. лист Града Крушевца бр. 8/2019)

ПГР ЦЕНТАР  
(Сл. лист Града Крушевца бр. 14/2016)

## ЛЕГЕНДА

ГРАНИЦА ОБУХВАТА ИЗМЕНЕ ПЛАНА

граница урбаничке подцелине

2.4.1 ознака урбаничке подцелине

граница катастарске парцеле

фактичко стање

П спратност објеката - постојећа

улица у насељу - постојећа

ПОРОДИЧНО СТАНОВАЊЕ

ВИШЕПОРОДИЧНО СТАНОВАЊЕ

КОМЕРЦИЈАЛНЕ ДЕЛАТНОСТИ

ЗЕЛЕНИЛО

НЕИЗГРАЂЕНЕ ПОВРШИНЕ

локације за која су издата решења о грађевинској дозволи


постојећи водовод

постојећа канализација отпадних вода

постојећи електо енергетски водови

постојећи водови телекомуникација

гасоводна мрежа

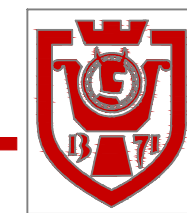

## ГРАД КРУШЕВАЦ



положај планског подручја  
у односу на план вишег рада

ОБЕРАВА  
Председник Комисије за планове

Орган надлежан за послове  
урбанистичког планирања



ЈАВНО ПРЕДУЗЕЋЕ ЗА УРБАНИЗАМ И ПРОЈЕКТОВАЊЕ КРУШЕВАЦ

ИЗМЕНЕ И ДОПУНЕ ПЛАНА ГЕНЕРАЛНЕ РЕГУЛАЦИЈЕ  
"ЦЕНТАР" ЗА ДЕО УРБАНИСТИЧКЕ ПОДЦЕЛИНЕ 2.4.2

графички прилог:

ПОСТОЈЕЋА НАМЕНА ПОВРШИНА

руководилац израде:

одговорни урбаниста:  
**Биљана Тимотијевић Арсић**, дипл.инж.арх.  
број лиценце: 200 0750 04


размера:  
**1:1000**

док. бр. (вер.):  
**Н.2.**

лист:  
**01**

ПДР ТРГ КОСТУРНИЦА  
(Сл. лист Града Крушевца бр. 14/2016)

ПДР ХАЈДУК ВЕЉКОВА СЕВЕР  
(Сл. лист Града Крушевца бр. 8/2019)

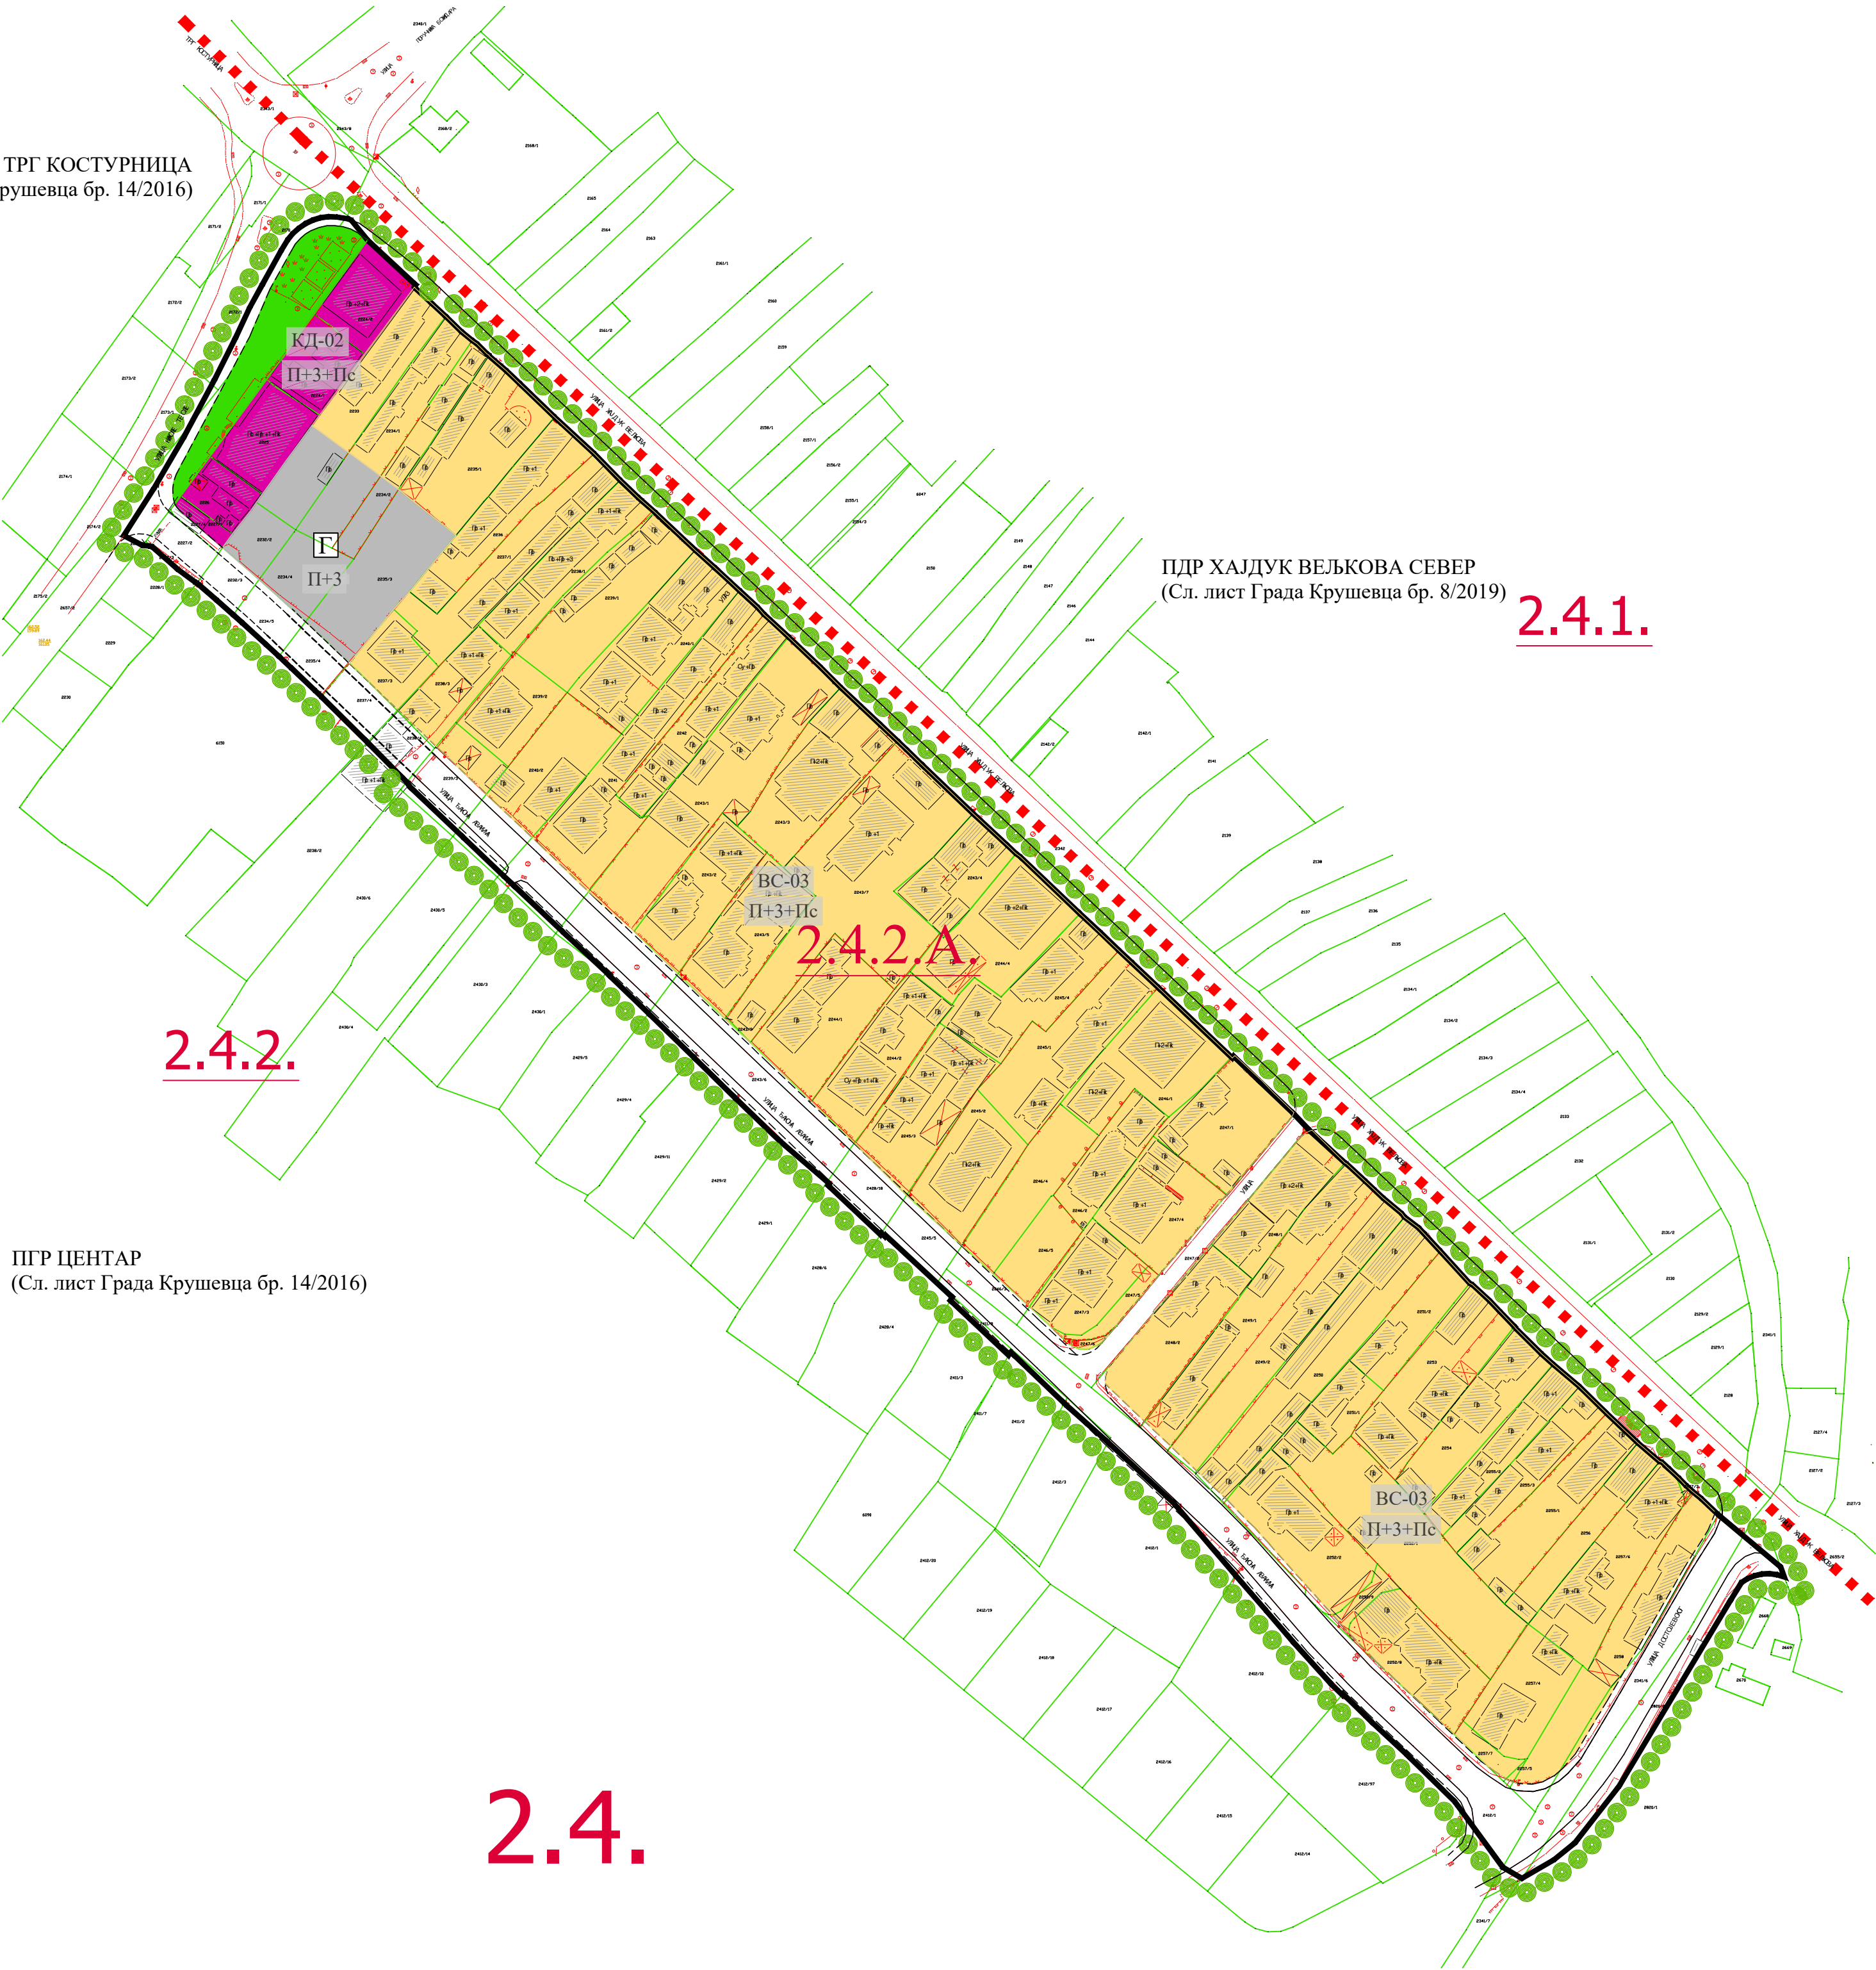

## ЛЕГЕНДА

- ГРАНИЦА ОБУХВАТА ИЗМЕНЕ ПЛАНА
- граница урбаничке подцелине
- 2.4.1 ознака урбаничке подцелине
- граница катастарске парцеле
- фактичко стање
- П спратност објеката - постојећа
- П+3+ПК спратност објеката - планирана

### ГРАЂЕВИНСКО ЗЕМЉИШТЕ

- СТАНОВАЊЕ
- ЗЕЛЕНЕ ПОВРШИНЕ
- КОМЕРЦИЈАЛНЕ ДЕЛАТНОСТИ

### САОБРАЋАЈНИЦЕ

- улица у насељу - постојећа
- улица у насељу - планирана
- Гаража

#### УРБАНИСТИЧКА ЦЕЛИНА 2.4.

|        |                     |       |  |
|--------|---------------------|-------|--|
| 2.4.2. | ПС-01, ПС-02, ВС-03 | КД-02 |  |
|--------|---------------------|-------|--|



## ГРАД КРУШЕВАЦ



положај планског подручја  
у односу на план вишег рада

ОБЕРАВА  
Председник Комисије за планове  
Орган надлежан за послове  
урбанистичког планирања



ЈАВНО ПРЕДУЗЕЋЕ ЗА УРБАНИЗАМ И ПРОЈЕКТОВАЊЕ КРУШЕВАЦ

ИЗМЕНЕ И ДОПУНЕ ПЛАНА ГЕНЕРАЛНЕ РЕГУЛАЦИЈЕ  
"ЦЕНТАР" ЗА ДЕО УРБАНИСТИЧКЕ ПОДЦЕЛИНЕ 2.4.2

графички прилог:

ПЛАНИРАНА ПРЕТЕЖНА НАМЕНА  
ПОВРШИНА


руководилац израде:

одговорни урбаниста:  
Биљана Тимотијевић Арсић, дипл.инж.арх.  
број лиценце: 200 0750 04

размера:  
1:1000

док. бр. (вер.):  
Н.2.

лист:  
02

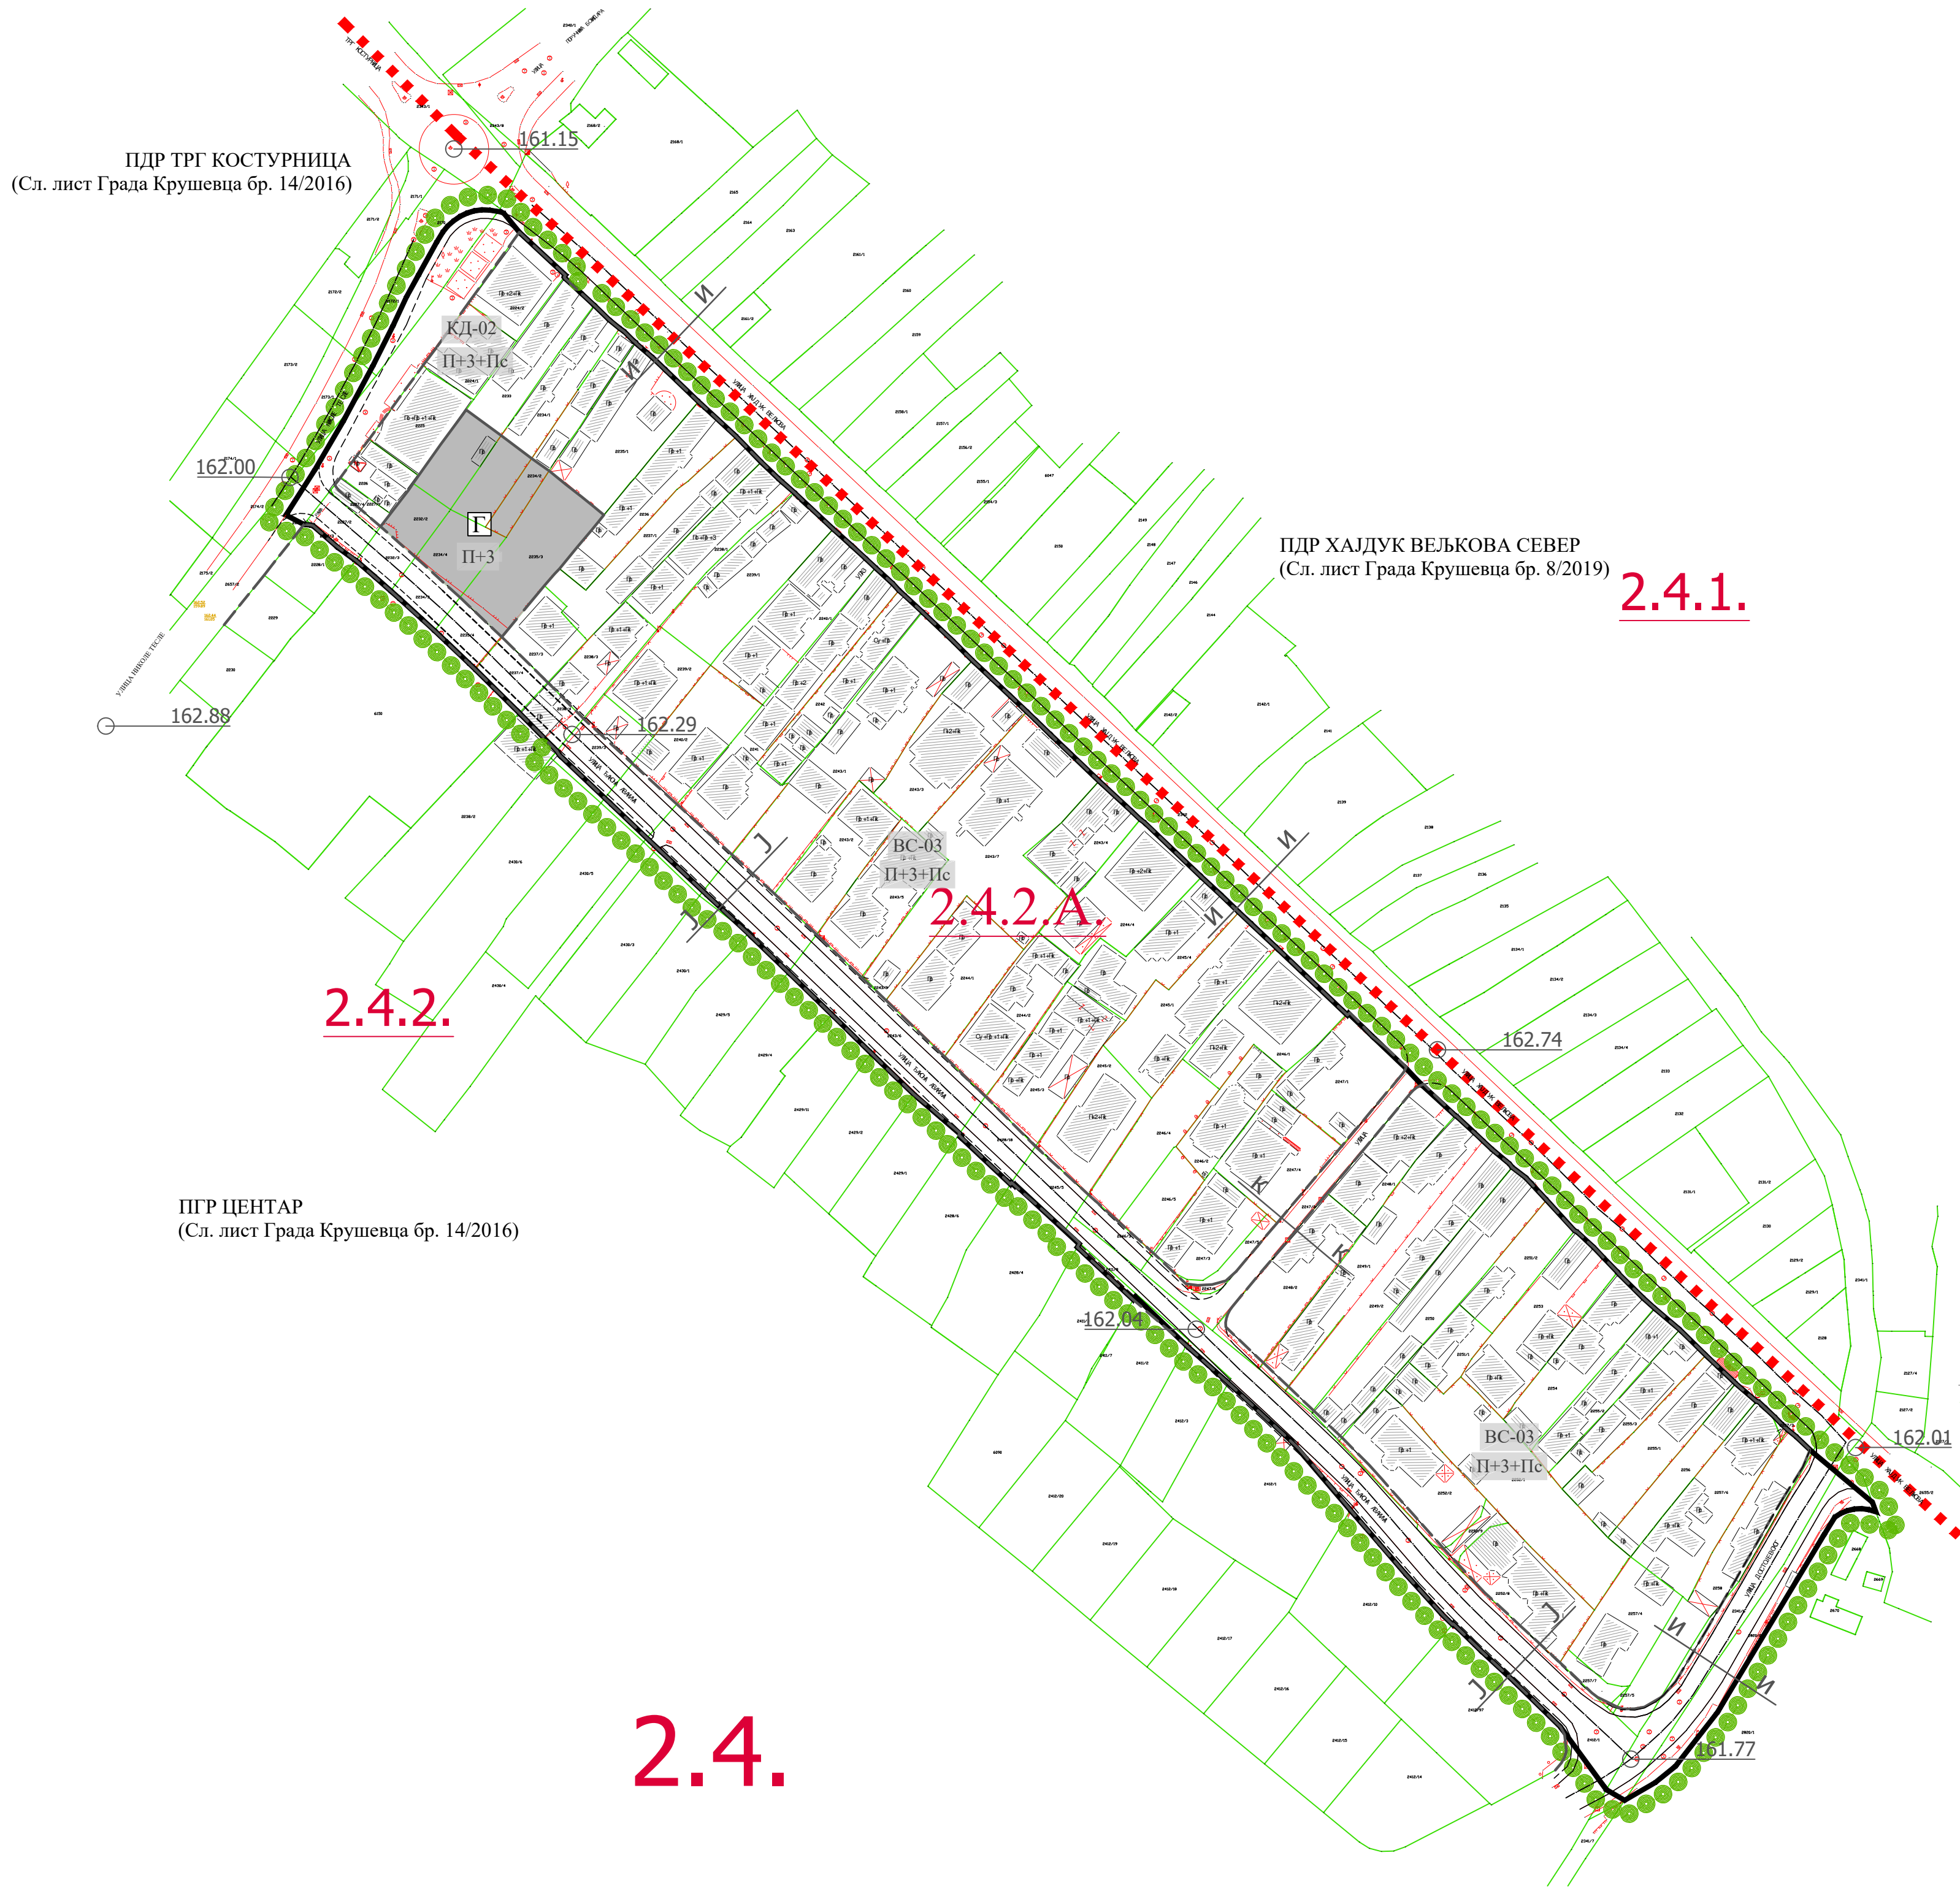

## ЛЕГЕНДА



- ГРАНИЦА ОБУХВАТА ИЗМЕНЕ ПЛАНА
- граница катастарске парцеле
- фактичко стање
- регулациона линија
- П спратност објеката - постојећа
- П+3+ПК спратност објеката - планирана

## ПОВРШИНЕ И ОБЈЕКТИ ЈАВНИХ НАМЕНА

### САОБРАЋАЈНИЦЕ

- улица у насељу - постојећа
- улица у насељу - планирана
- Г Гаража

## КАРАКТЕРИСТИЧНИ ПОПРЕЧНИ ПРОФИЛИ САОБРАЋАЈНИЦА

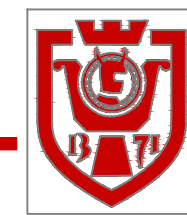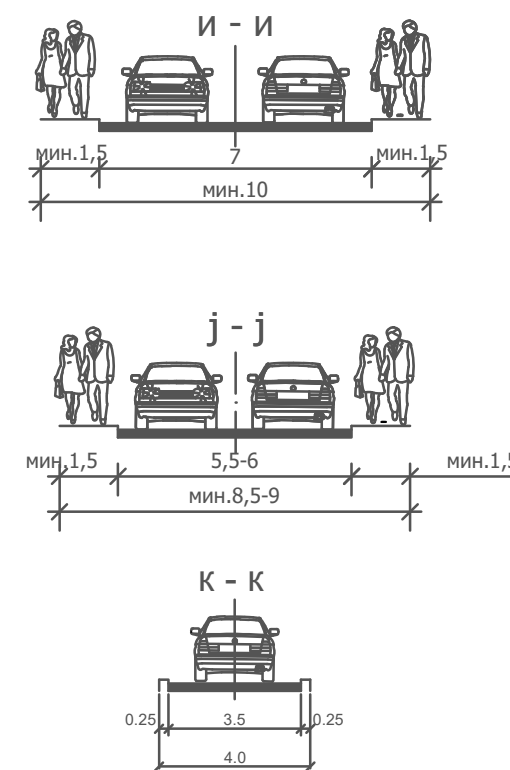

## ГРАД КРУШЕВАЦ



положај планског подручја  
у односу на план вишег рада

ОБЕРАВА  
Председник Комисије за планове  
Орган надлежан за послове  
урбанистичког планирања



ЈАВНО ПРЕДУЗЕЋЕ ЗА УРБАНИЗАМ И ПРОЈЕКТОВАЊЕ КРУШЕВАЦ

ИЗМЕНЕ И ДОПУНЕ ПЛАНА ГЕНЕРАЛНЕ РЕГУЛАЦИЈЕ  
"ЦЕНТАР" ЗА ДЕО УРБАНИСТИЧКЕ ПОДЦЕЛИНЕ 2.4.2

графички прилог:

## ПЛАН САОБРАЋАЈА И РЕГУЛАЦИОНО-НИВЕЛАЦИОНИ ПЛАН

руководилац израде:

одговорни урбаниста:  
**Биљана Тимотијевић Арсић**, дипл.инж.арх.  
број лиценце: 200 0750 04

обрађивачи:

стручни сарадник:

**Предраг Арсић**, дипл.инж.саобр.  
број лиценце 370 2706 03

**Ирена Петровић**, дипл.инж.грађ.


размера:  
**1:1000**

док. бр. (вер.):  
**Н.2.**

лист:  
**03**

ПДР ТРГ КОСТУРНИЦА  
(Сл. лист Града Крушевца бр. 14/2016)

ПДР ХАЈДУК ВЕЉКОВА СЕВЕР  
(Сл. лист Града Крушевца бр. 8/2019)

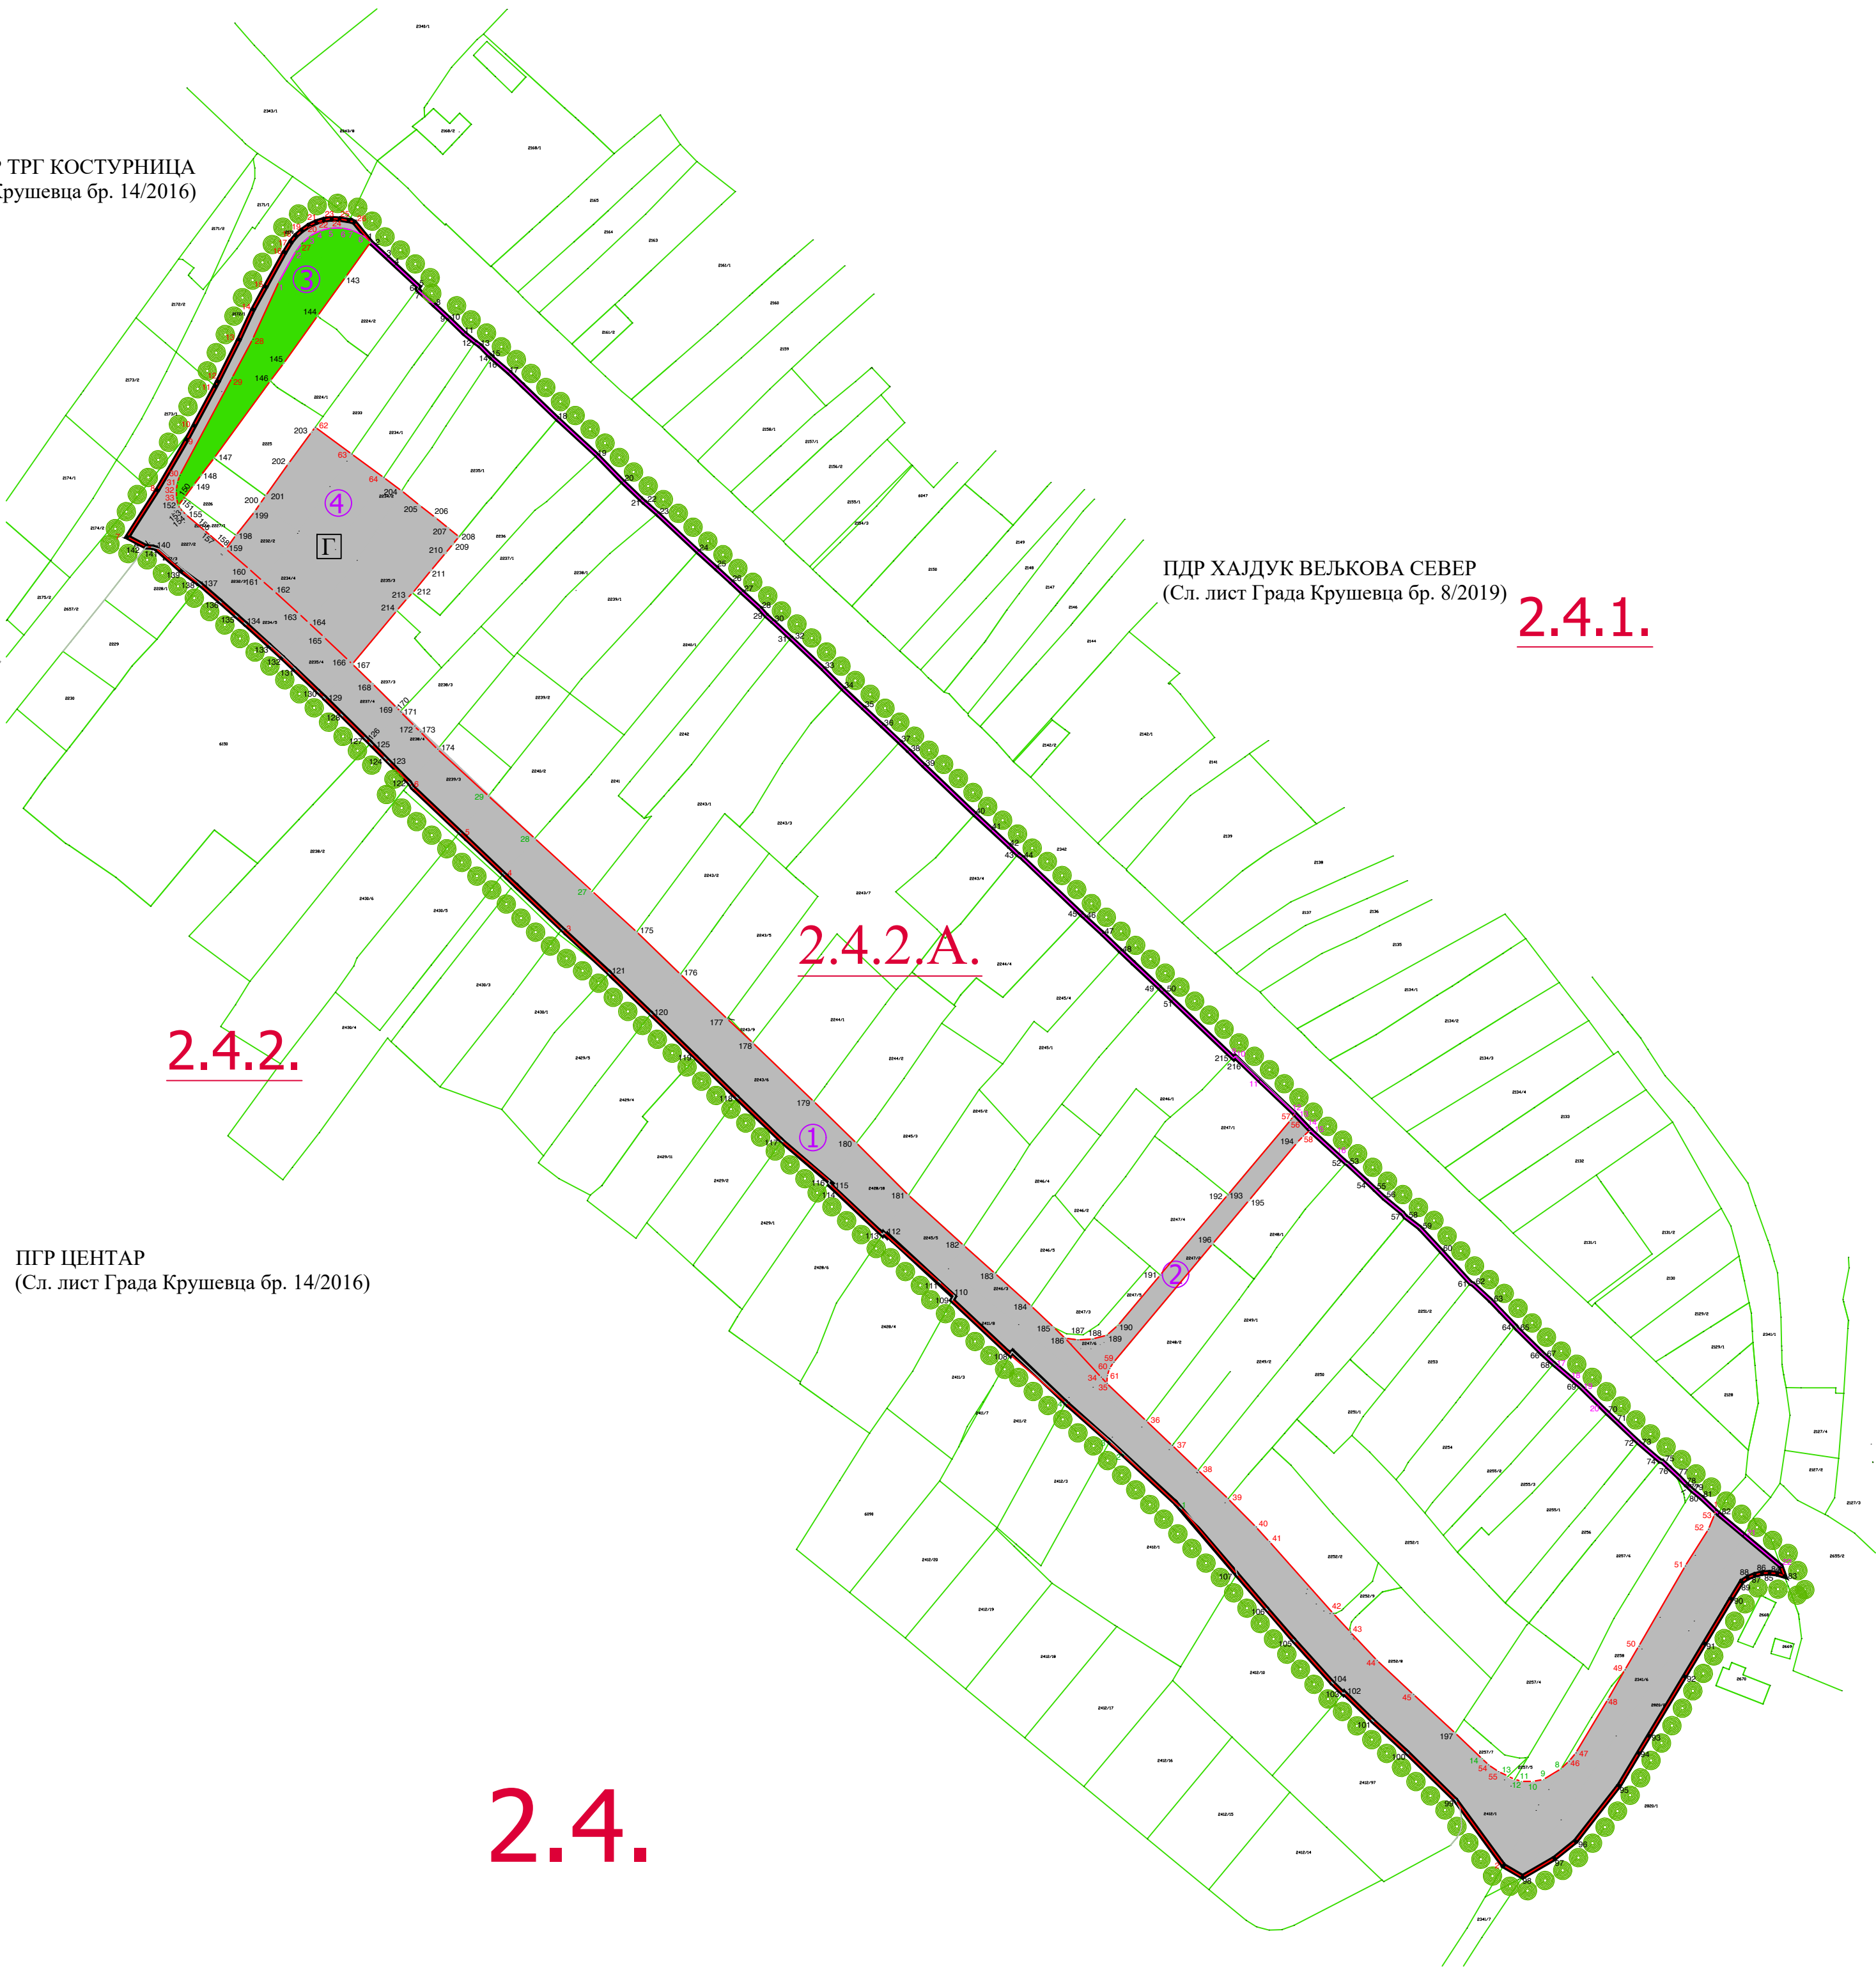

## ЛЕГЕНДА

- ГРАНИЦА ОБУХВАТА ИЗМЕНЕ ПЛАНА
- граница катастарске парцеле
- граница парцеле јавне намене-регулациона линија

## ПОВРШИНЕ И ОБЈЕКТИ ЈАВНЕ НАМЕНЕ

- јавне зелене површине
- јавне саобраћајне површине
- јавна гаража
- ПОВРШИНЕ ОСТАЛЕ НАМЕНЕ

- ознака новоформиране грађевинске парцеле јавне намене
- ознаке новопроектованих тачака
- ознаке катастарских тачака које задржавају координате
- ознаке новопроектованих тачака преузете из ПДР "Хајдук Вељкова Север"
- ознаке новопроектованих тачака преузете из ПГР "Центар"



## ГРАД КРУШЕВАЦ



положај планског подручја  
у односу на план вишег рада

ОБЕРАВА  
Председник Комисије за планове  
Орган надлежан за послове  
урбанистичког планирања



ЈАВНО ПРЕДУЗЕЋЕ ЗА УРБАНИЗАМ И ПРОЈЕКТОВАЊЕ КРУШЕВАЦ

ИЗМЕНЕ И ДОПУНЕ ПЛАНА ГЕНЕРАЛНЕ РЕГУЛАЦИЈЕ  
"ЦЕНТАР" ЗА ДЕО УРБАНИСТИЧКЕ ПОДЦЕЛИНЕ 2.4.2

графички прилог:

## ПЛАН ПОВРШИНА ЈАВНЕ НАМЕНЕ

руководилац израде:  
одговорни урбаниста:  
Биљана Тимотијевић Арсић, дипл.инж.арх.  
број лиценце: 200 0750 04

обрађивач:  
геодезија:  
Дејан Терзић, струковни.инж.геод.  
број лиценце 02 0416 12

размера:  
1:1000

док. бр. (вер.):  
Н.2

лист:  
04

ПДР ТРГ КОСТУРНИЦА  
(Сл. лист Града Крушевца бр. 14/2016)

ПДР ХАЈДУК ВЕЉКОВА СЕВЕР  
(Сл. лист Града Крушевца бр. 8/2019)

ПГР ЦЕНТАР  
(Сл. лист Града Крушевца бр. 14/2016)



## ГРАД КРУШЕВАЦ



положај планског подручја  
у односу на план вишег рада

## ЛЕГЕНДА

- ГРАНИЦА ОБУХВАТА ИЗМЕНЕ ПЛАНА
- граница катастарске парцеле
- фактичко стање
- регулациона линија
- ГЛ грађевинска линија
- ГЛ грађевинска линија повученог спрата
- ГЛ грађевинска линија објеката који се задржавају

- П спратност објеката - постојећа
- П+1 спратност објеката - планирана

- зона за изградњу
- зона у којој је дозвољена изградња повученог спрата
- локације за која су издата решења о грађевинској дозволи после доношења основног плана

### САОБРАЋАЈНИЦЕ

- улица у насељу - постојећа
- улица у насељу - планирана
- Г Гаража

### ТИПОВИ ИЗГРАДЊЕ:

- зона изградње објеката у непрекинутом низу
- зона изградње слободностојећих

ОБЕРАВА  
Председник Комисије за планове  
  
Орган надлежан за послове  
урбанистичког планирања



ЈАВНО ПРЕДУЗЕЋЕ ЗА УРБАНИЗАМ И ПРОЈЕКТОВАЊЕ КРУШЕВАЦ

ИЗМЕНЕ И ДОПУНЕ ПЛАНА ГЕНЕРАЛНЕ РЕГУЛАЦИЈЕ  
"ЦЕНТАР" ЗА ДЕО УРБАНИСТИЧКЕ ПОДЦЕЛИНЕ 2.4.2

графички прилог:  
УРБАНИСТИЧКА РЕГУЛАЦИЈА СА ГРАЂЕВИНСКИМ ЛИНИЈАМА ЗА  
ЗОНЕ ЗА КОЈЕ НИЈЕ ПРЕДВИЂЕНА ИЗРАДА ПЛАНА ДЕТАЉНЕ  
РЕГУЛАЦИЈЕ

руководилац израде:  
одговорни урбаниста:  
Биљана Тимотијевић Арсић, дипл.инж.арх.  
број лиценце: 200 0750 04

размера:  
1:1000

док. бр. (вер.):  
Н.2.

лист:  
05