


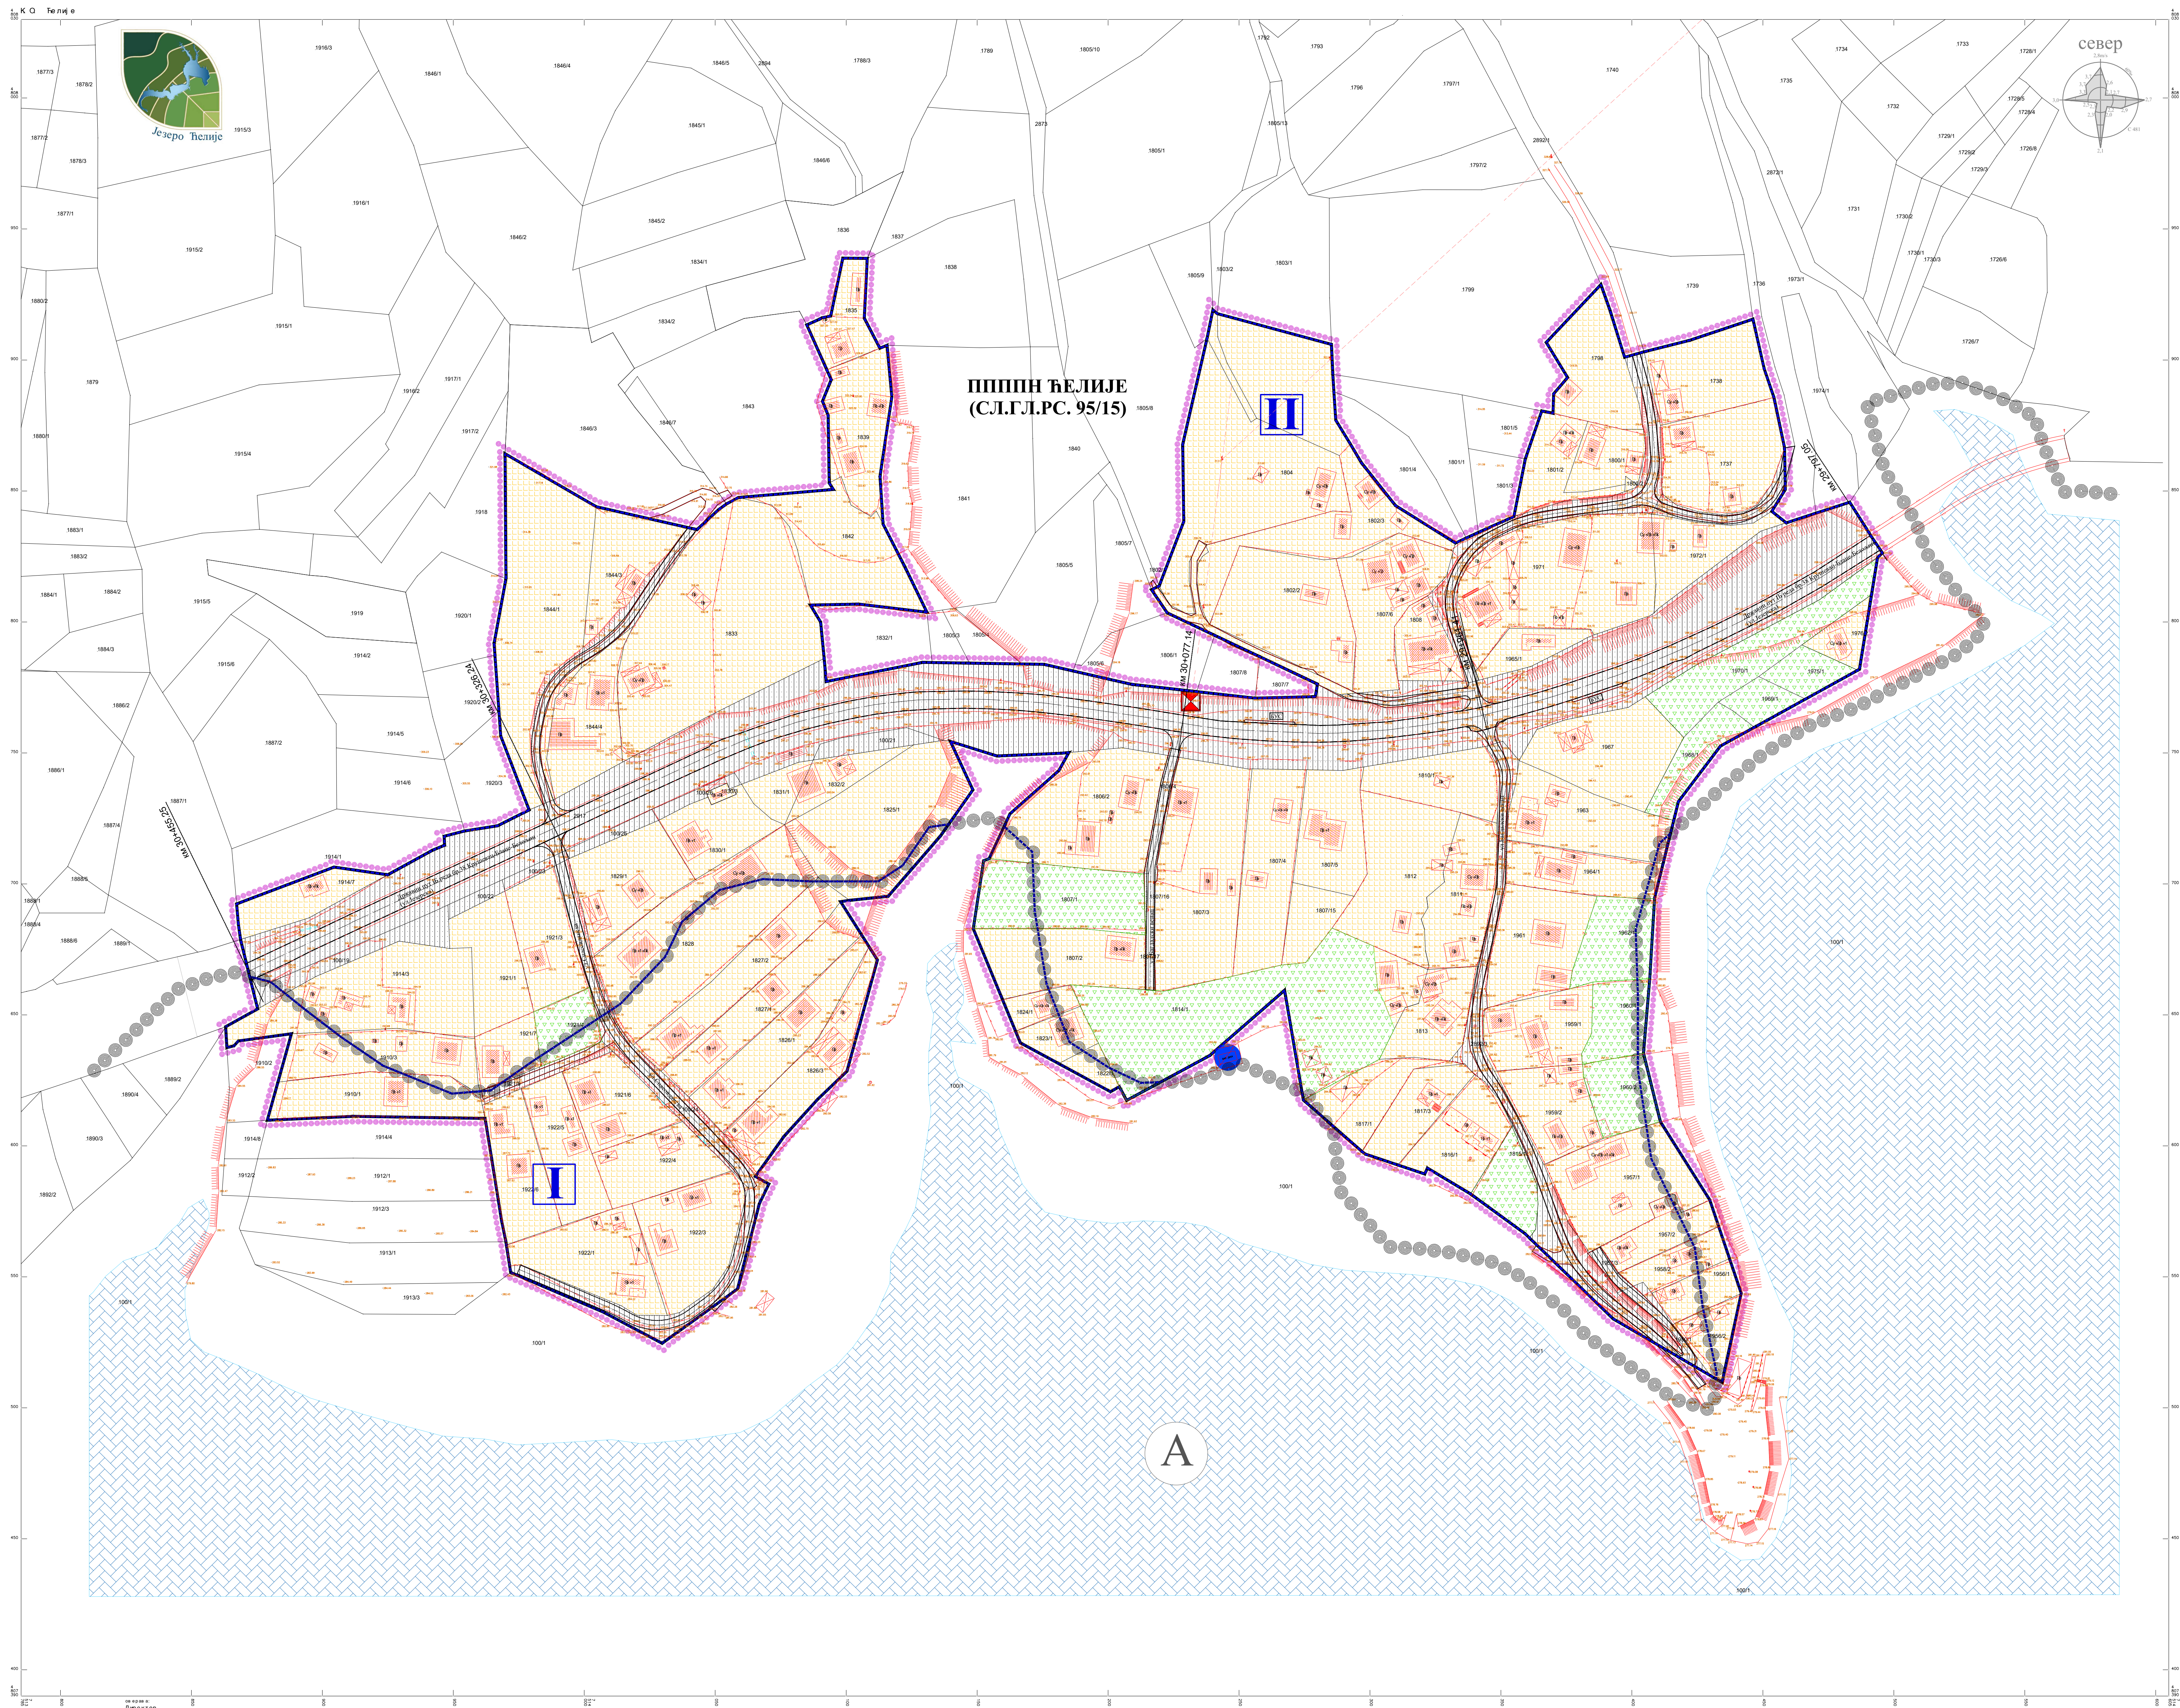

- ЛЕГЕНДА**
- Граница плана
 - Граница катастарске парцеле
 - Фактичко стање
 - Граница урбанистичких целина
 - Ознака урбанистичких целина
- ЗОНА ИЗВОРИШТА ЗА СНАБЕВАЊЕ ВОДОМ**
- Граница између зоне непосредне санитарне заштите (зона I КМУ 284м) и уже зоне санитарне заштите (зона II)
- Хидротехничка инфраструктура**
- ППОВ
- ЕКОЛОШКА ВАЛОРИЗАЦИЈА**
- еколошки појас - саобраћај
 - еколошки појас - акумулација
 - еколошки појас - становање
 - еколошки појас - зеленило