



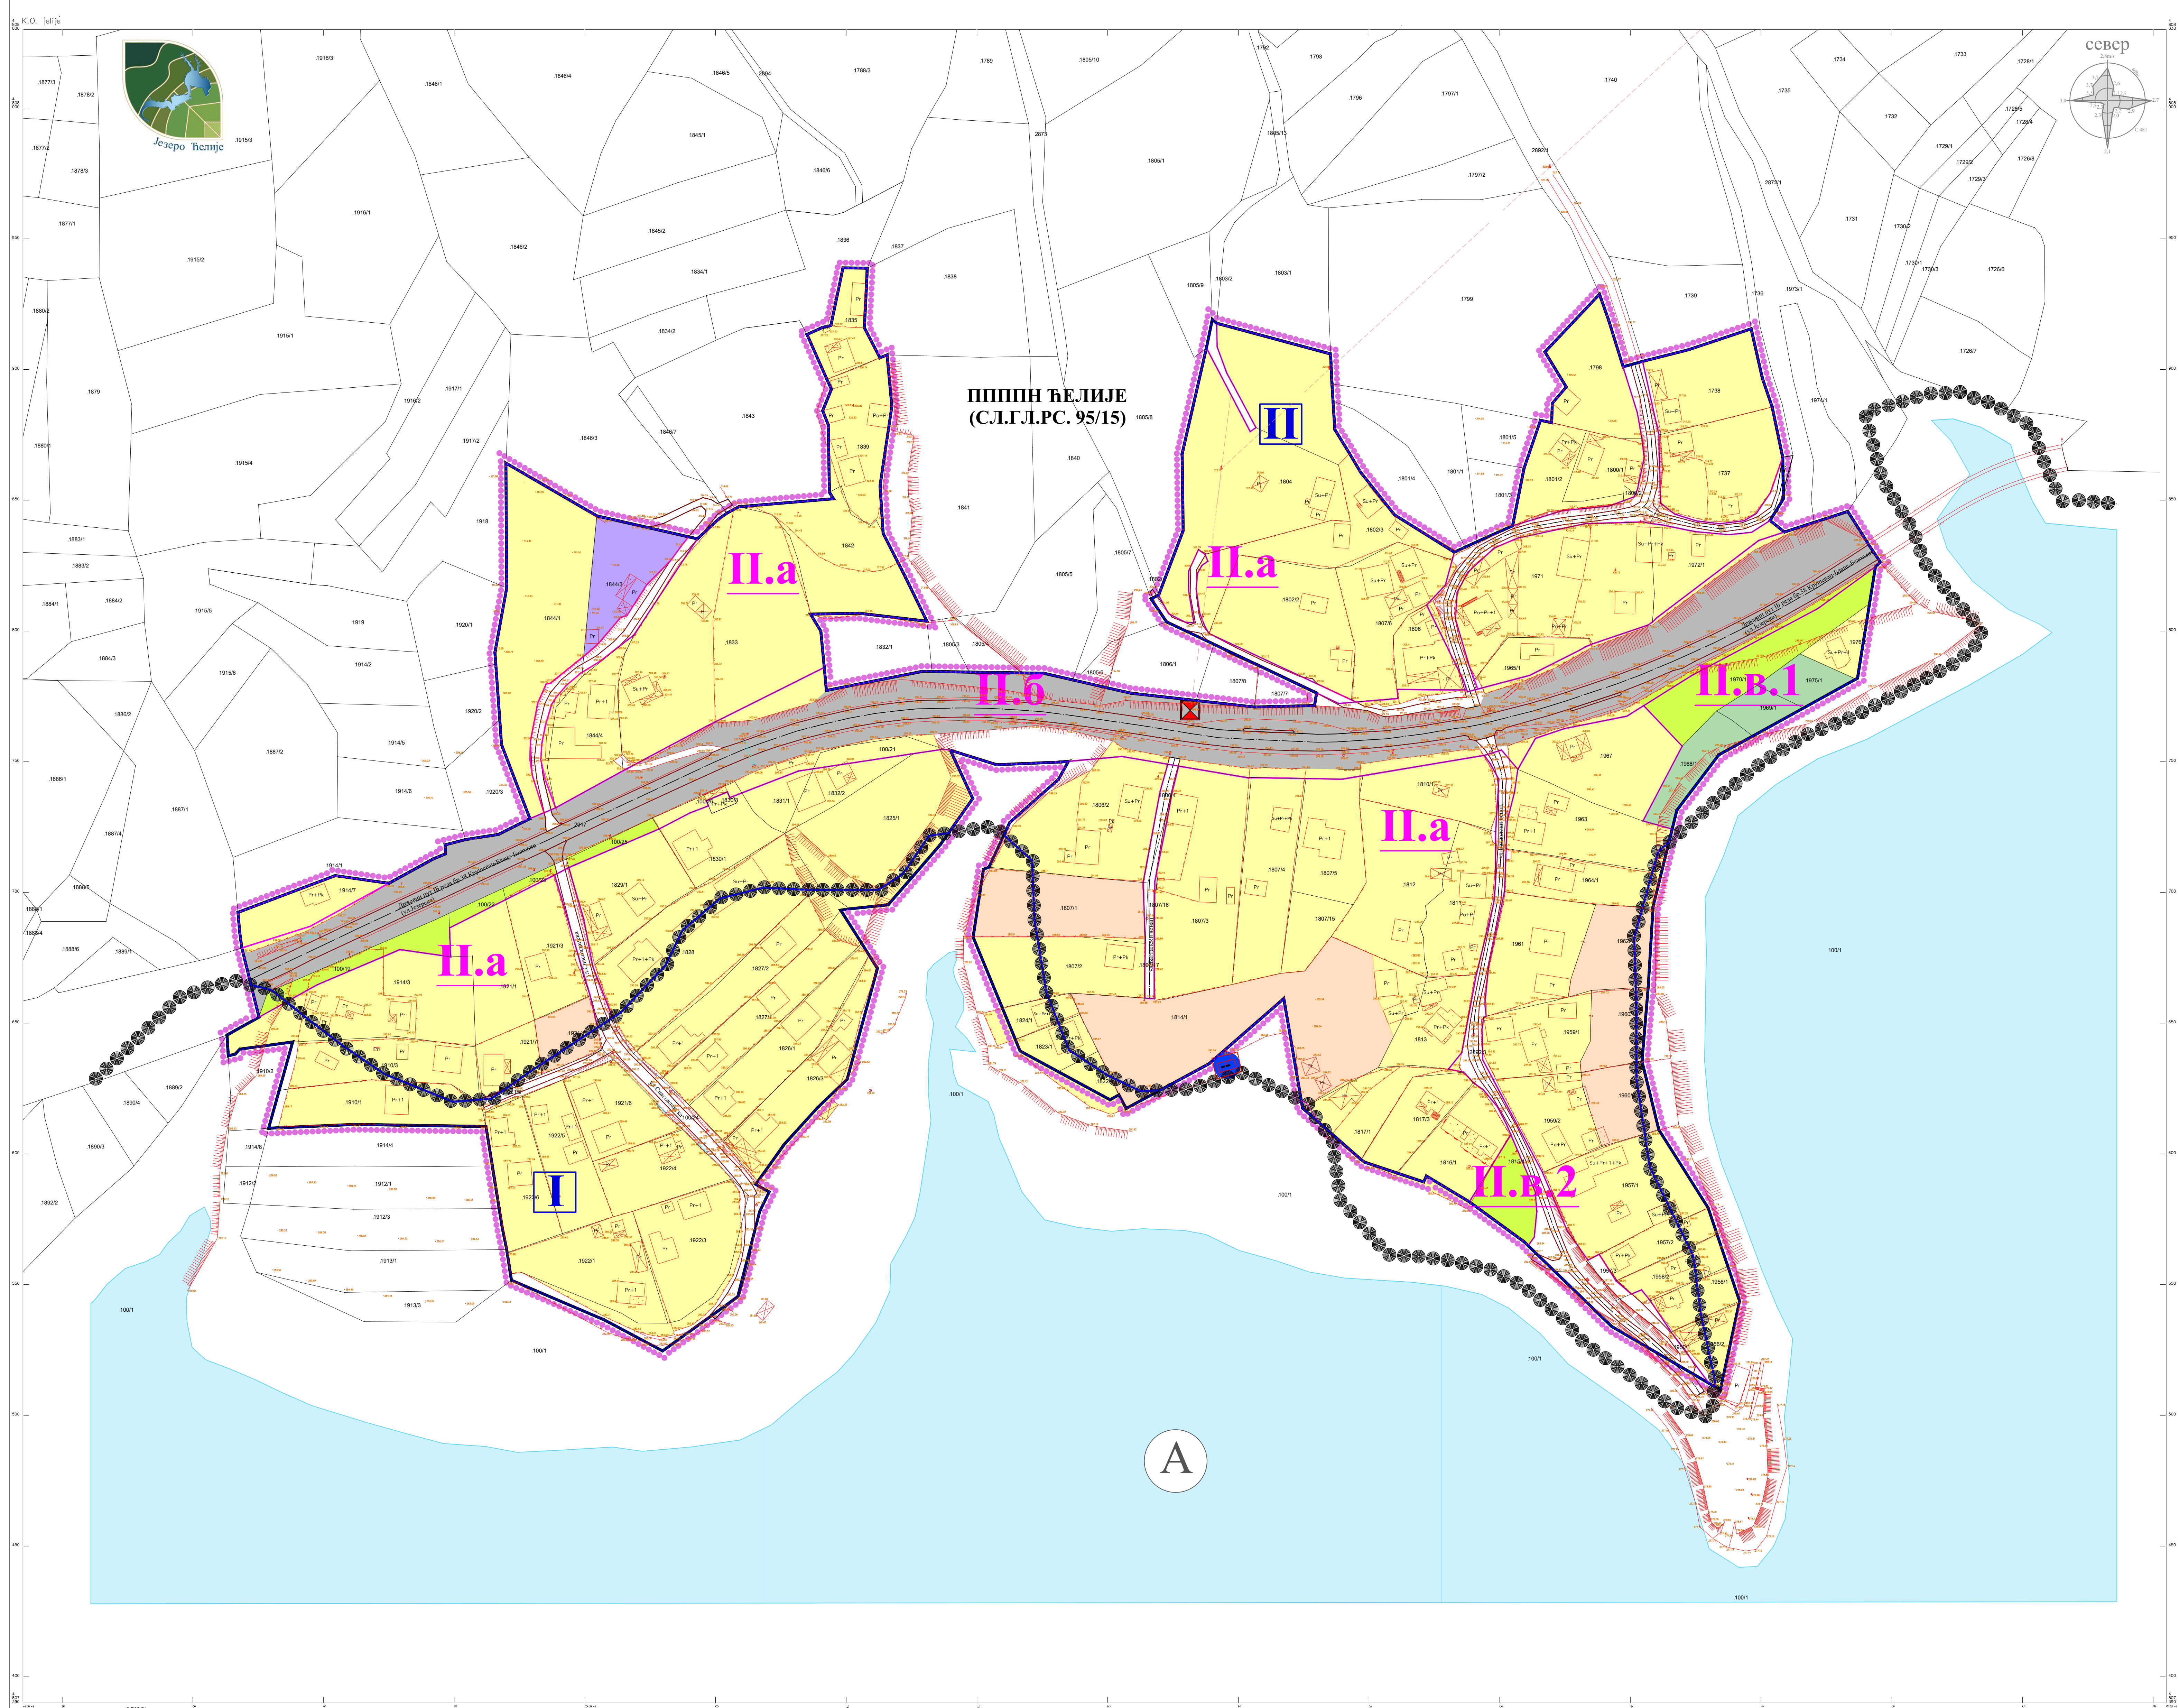



ГРАД КРУШЕВАЦ

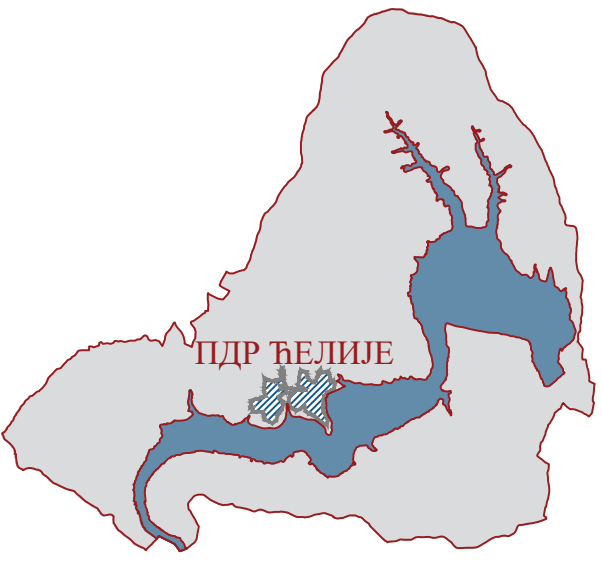

положај у обухвату
ПП Грaда Крушевца

ЛЕГЕНДА

- Граница плана
- Граница катастарске парцеле
- Фактичко стање
- Граница урбанистичких целина
- Граница урбанистичких зона
- Ознака урбанистичких целина
- Ознака урбанистичких зона
- НАМЕНА ЗЕМЉИШТА**
 - Пољопривредно земљиште
 - Шумско земљиште
 - Водно земљиште
 - Акумулација-водено огледало
 - Грађевинско земљиште
- НАМЕНА ПОВРШИНА**
 - Породично (рурално) становање
 - Неизграђене површине
 - Површине за индустрију и производњу
- САОБРАЋАЈНА ИНФРАСТРУКТУРА**
 - Улица у насељу - постојећа
 - Прилазни пут - постојећи
 - Јавни пут - постојећи
- ЗОНА ИЗВОРНИШТА ЗА СНАБДЕВАЊЕ ВОДОМ**
 - Граница између зоне непосредне санитарне заштите (зона I КМУ 284м) и уже зоне санитарне заштите (зона II)
- ТЕХНИЧКА И КОМУНАЛНА ИНФРАСТРУКТУРА**
 - Електроенергетска инфраструктура**
 - Електроенергетски водови - постојећи
 - Трафостаница - постојећи**
 - Електронска комуникациона инфраструктура**
 - ТК вод - постојећи
 - Хидротехничка инфраструктура**
 - Канализација отпадних вода - постојећа
 - ППОВ-постојећи (није у функцији)**



ЈАВНО ПРЕДУЗЕЋЕ ЗА УРБАНИЗАМ И ПРОЈЕКТОВАЊЕ КРУШЕВАЦ

ПЛАН ДЕТАЉНЕ РЕГУЛАЦИЈЕ "НАСЕЉЕ ЂЕЛИЈЕ"

графички прилог:

ПОСТОЈЕЋА НАМЕНА ПОВРШИНА

руководилац израде:

одговорн урбаниста:

Данила Дељанин, дипл.инж.арх.

лиценца број 200 0892 06

размера:
1:1000

док. бр. (вер.):
Н1

лист:
01

ОБЕРАВА
Прегледни Концепт за планове

Органи одговорни за постојеће
урбанистичке планове