



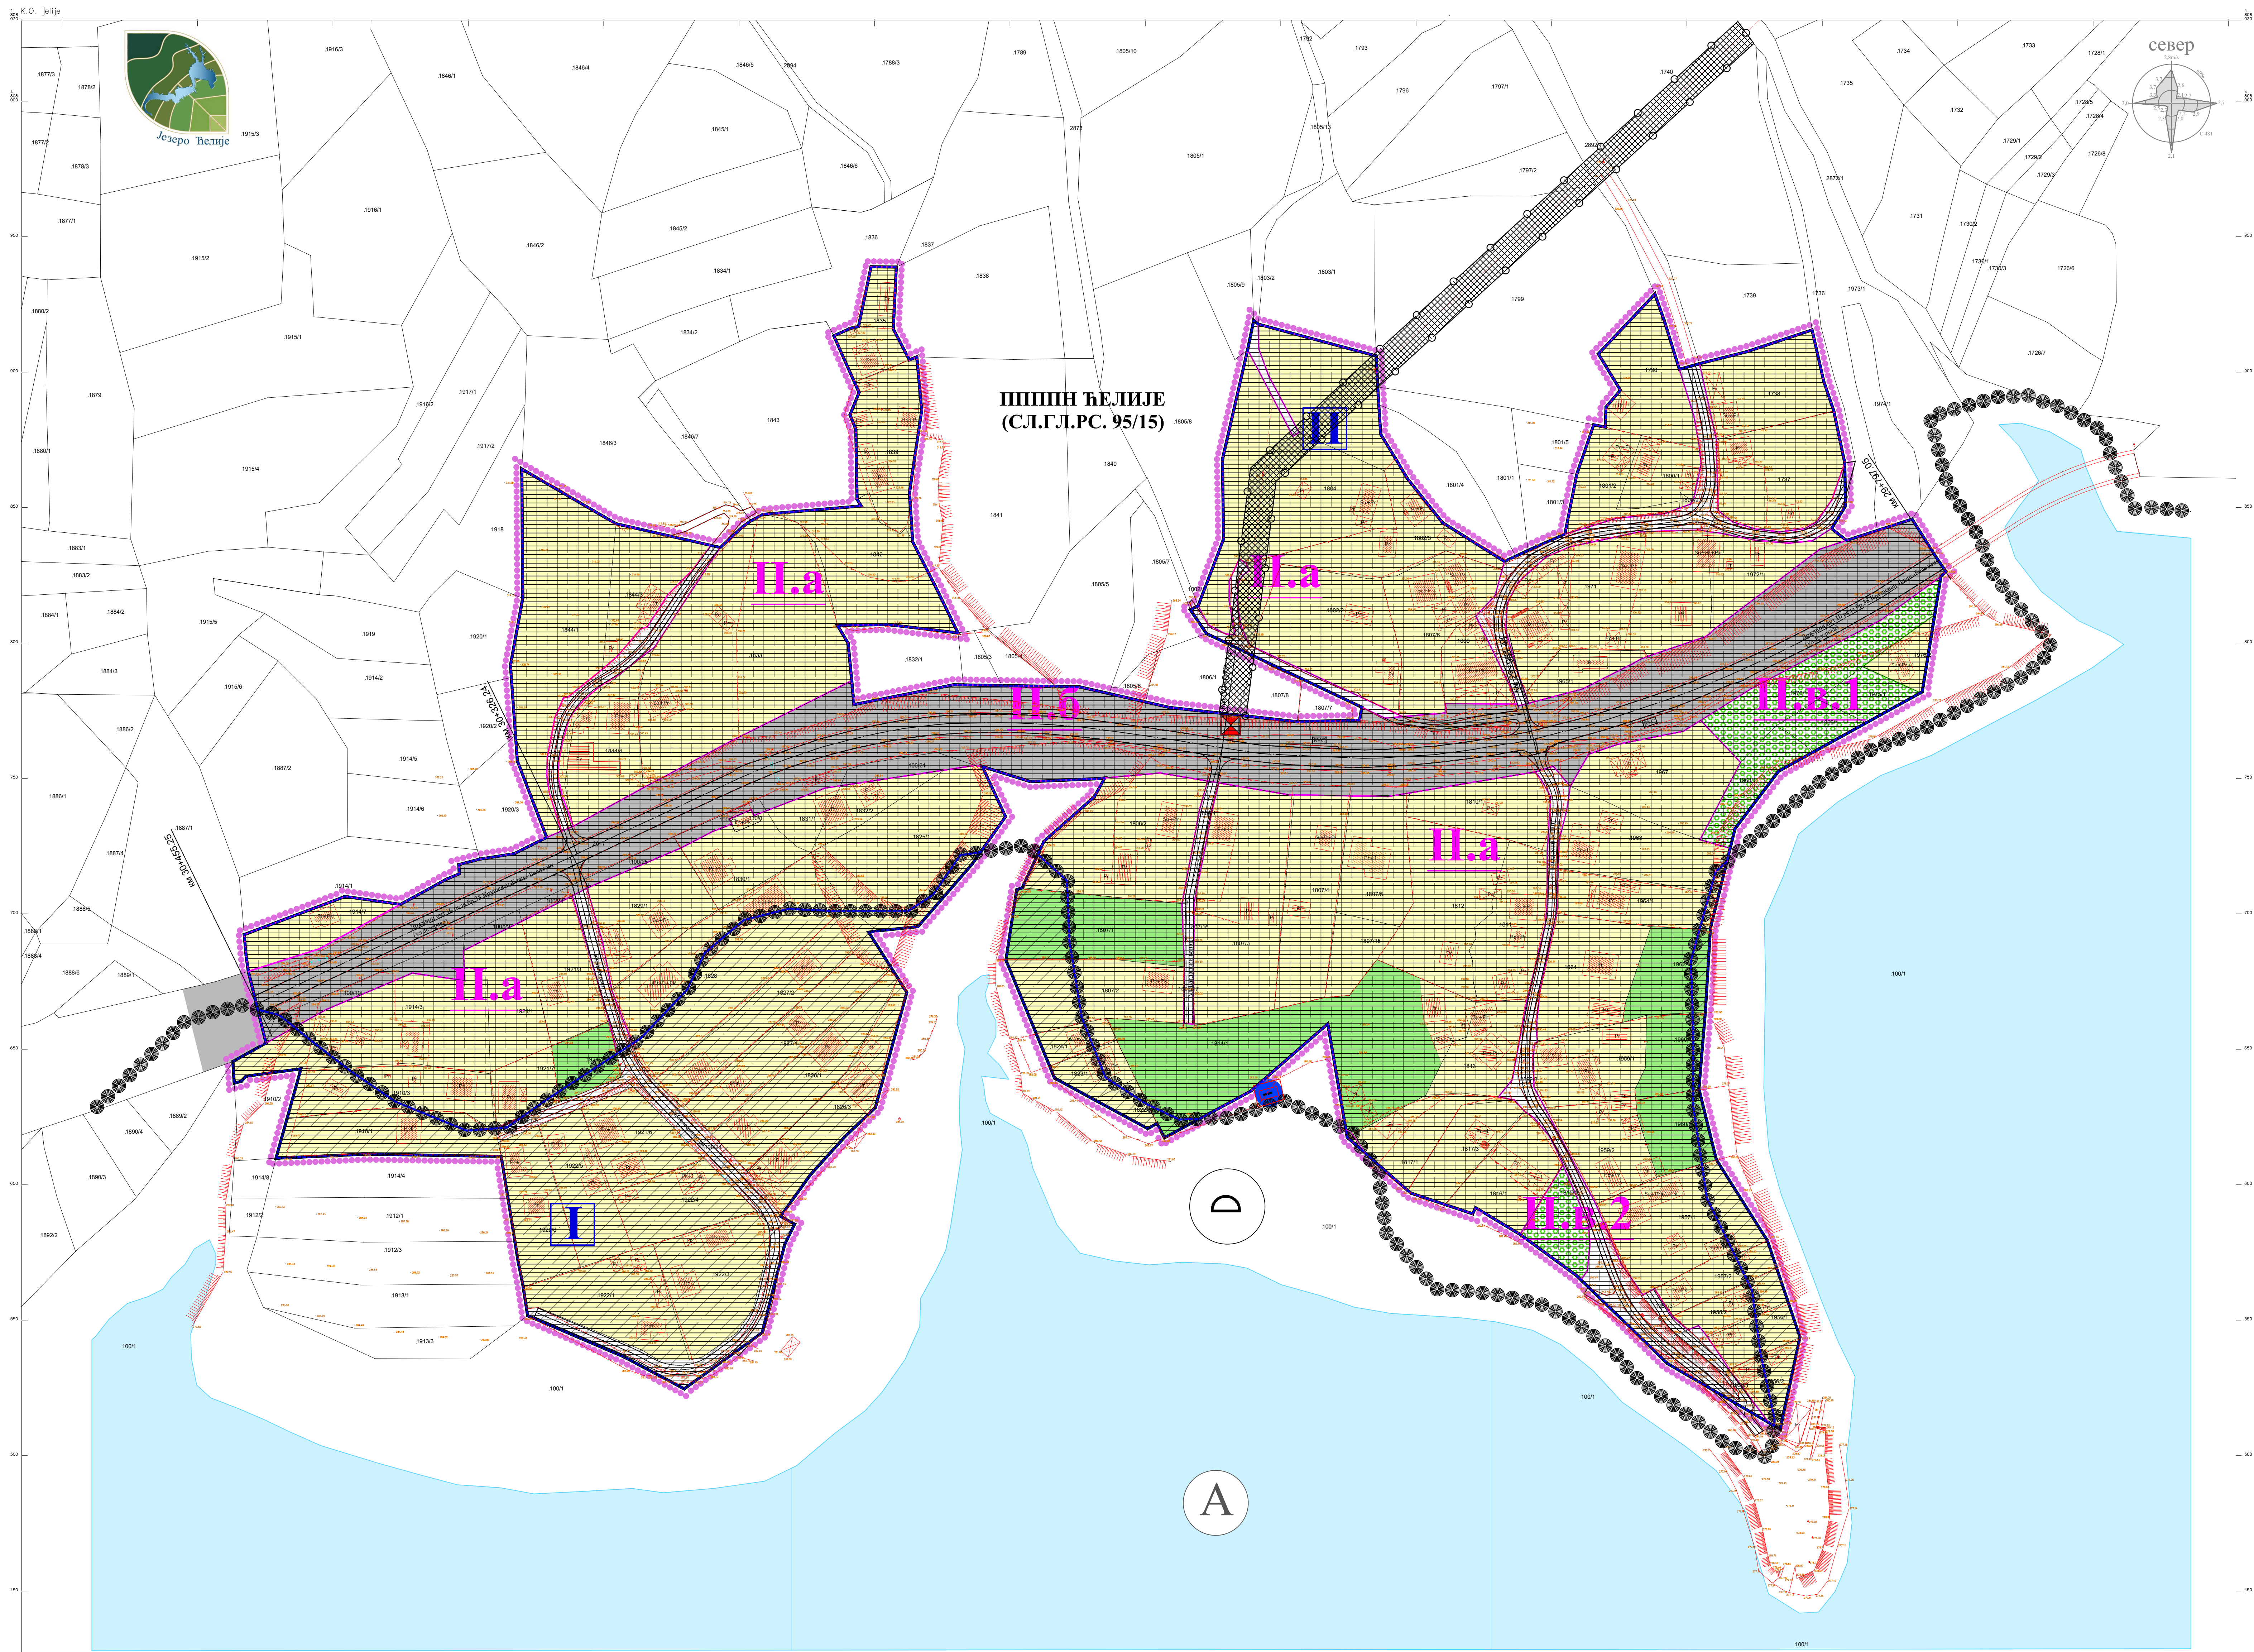



ГРАД КРУШЕВАЦ

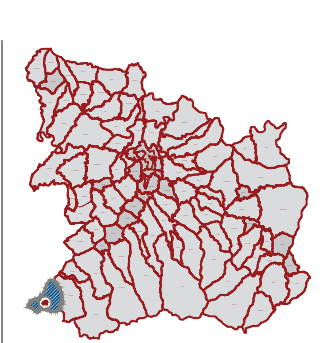

положај у обухвату
ПП Гграда Крушевца

ЛЕГЕНДА

 Граница плана

 Граница катастарске парцеле

 Фактичко стање

 Граница урбанистичких целина

 Граница урбанистичких целина

 Ознака урбанистичких целина

 Ознака урбанистичких целина

НАМЕНА ЗЕМЉИШТА

 Водно земљиште

 Акумулација-водено огледало

 Грађевинско земљиште

НАМЕНА ПОВРШИНА

 Породично (рурално) становање

 Еколошки пунктови

 Зелене површине

САОБРАЋАЈНА ИНФРАСТРУКТУРА

 Улица у насељу - планирана

 Прилазни пут - планиран

 Јавни пут - Државни пут II реда бр.38 Крушевац-Блаце-Белољин

ЗАШТИТНИ ПОЈАСЕВИ ЛИНИЈСКИХ ИНФРАСТРУКТУРНИХ КОРИДОРА

 Заштитни појас јавног пута (10м)

 Заштитни појас далековода 10kV (2x5м)

ПРИРОДНА ДОБРА

 Режим заштите III степена

 Станиште "Ђелије"

ЗОНА ИЗВОРИШТА ЗА СНАБЕДАВАЊЕ ВОДОМ

 Граница између зоне непосредне санитарне заштите (зона I КМУ 284м) и уже зоне санитарне заштите (зона II)

 Зона непосредне санитарне заштите (зона I КМУ 284м)

 Ужа зона санитарне заштите (зона II)

Хидротехничка инфраструктура

 ППОВ-планиран



ЈАВНО ПРЕДУЗЕЋЕ ЗА УРБАНИЗАМ И ПРОЈЕКТОВАЊЕ КРУШЕВАЦ

ПЛАН ДЕТАЉНЕ РЕГУЛАЦИЈЕ "НАСЕЉЕ ЂЕЛИЈЕ"

графички прилог:

ПЛАН НАМЕНЕ ПОВРШИНА

руководилац израде:

одговорни урбаниста:
Даница Дељанин, дипл.инж.арх.
лиштен број 200 0892 06

размера:

1:1000

док. бр. (вер.):

Н1

лист:

02