


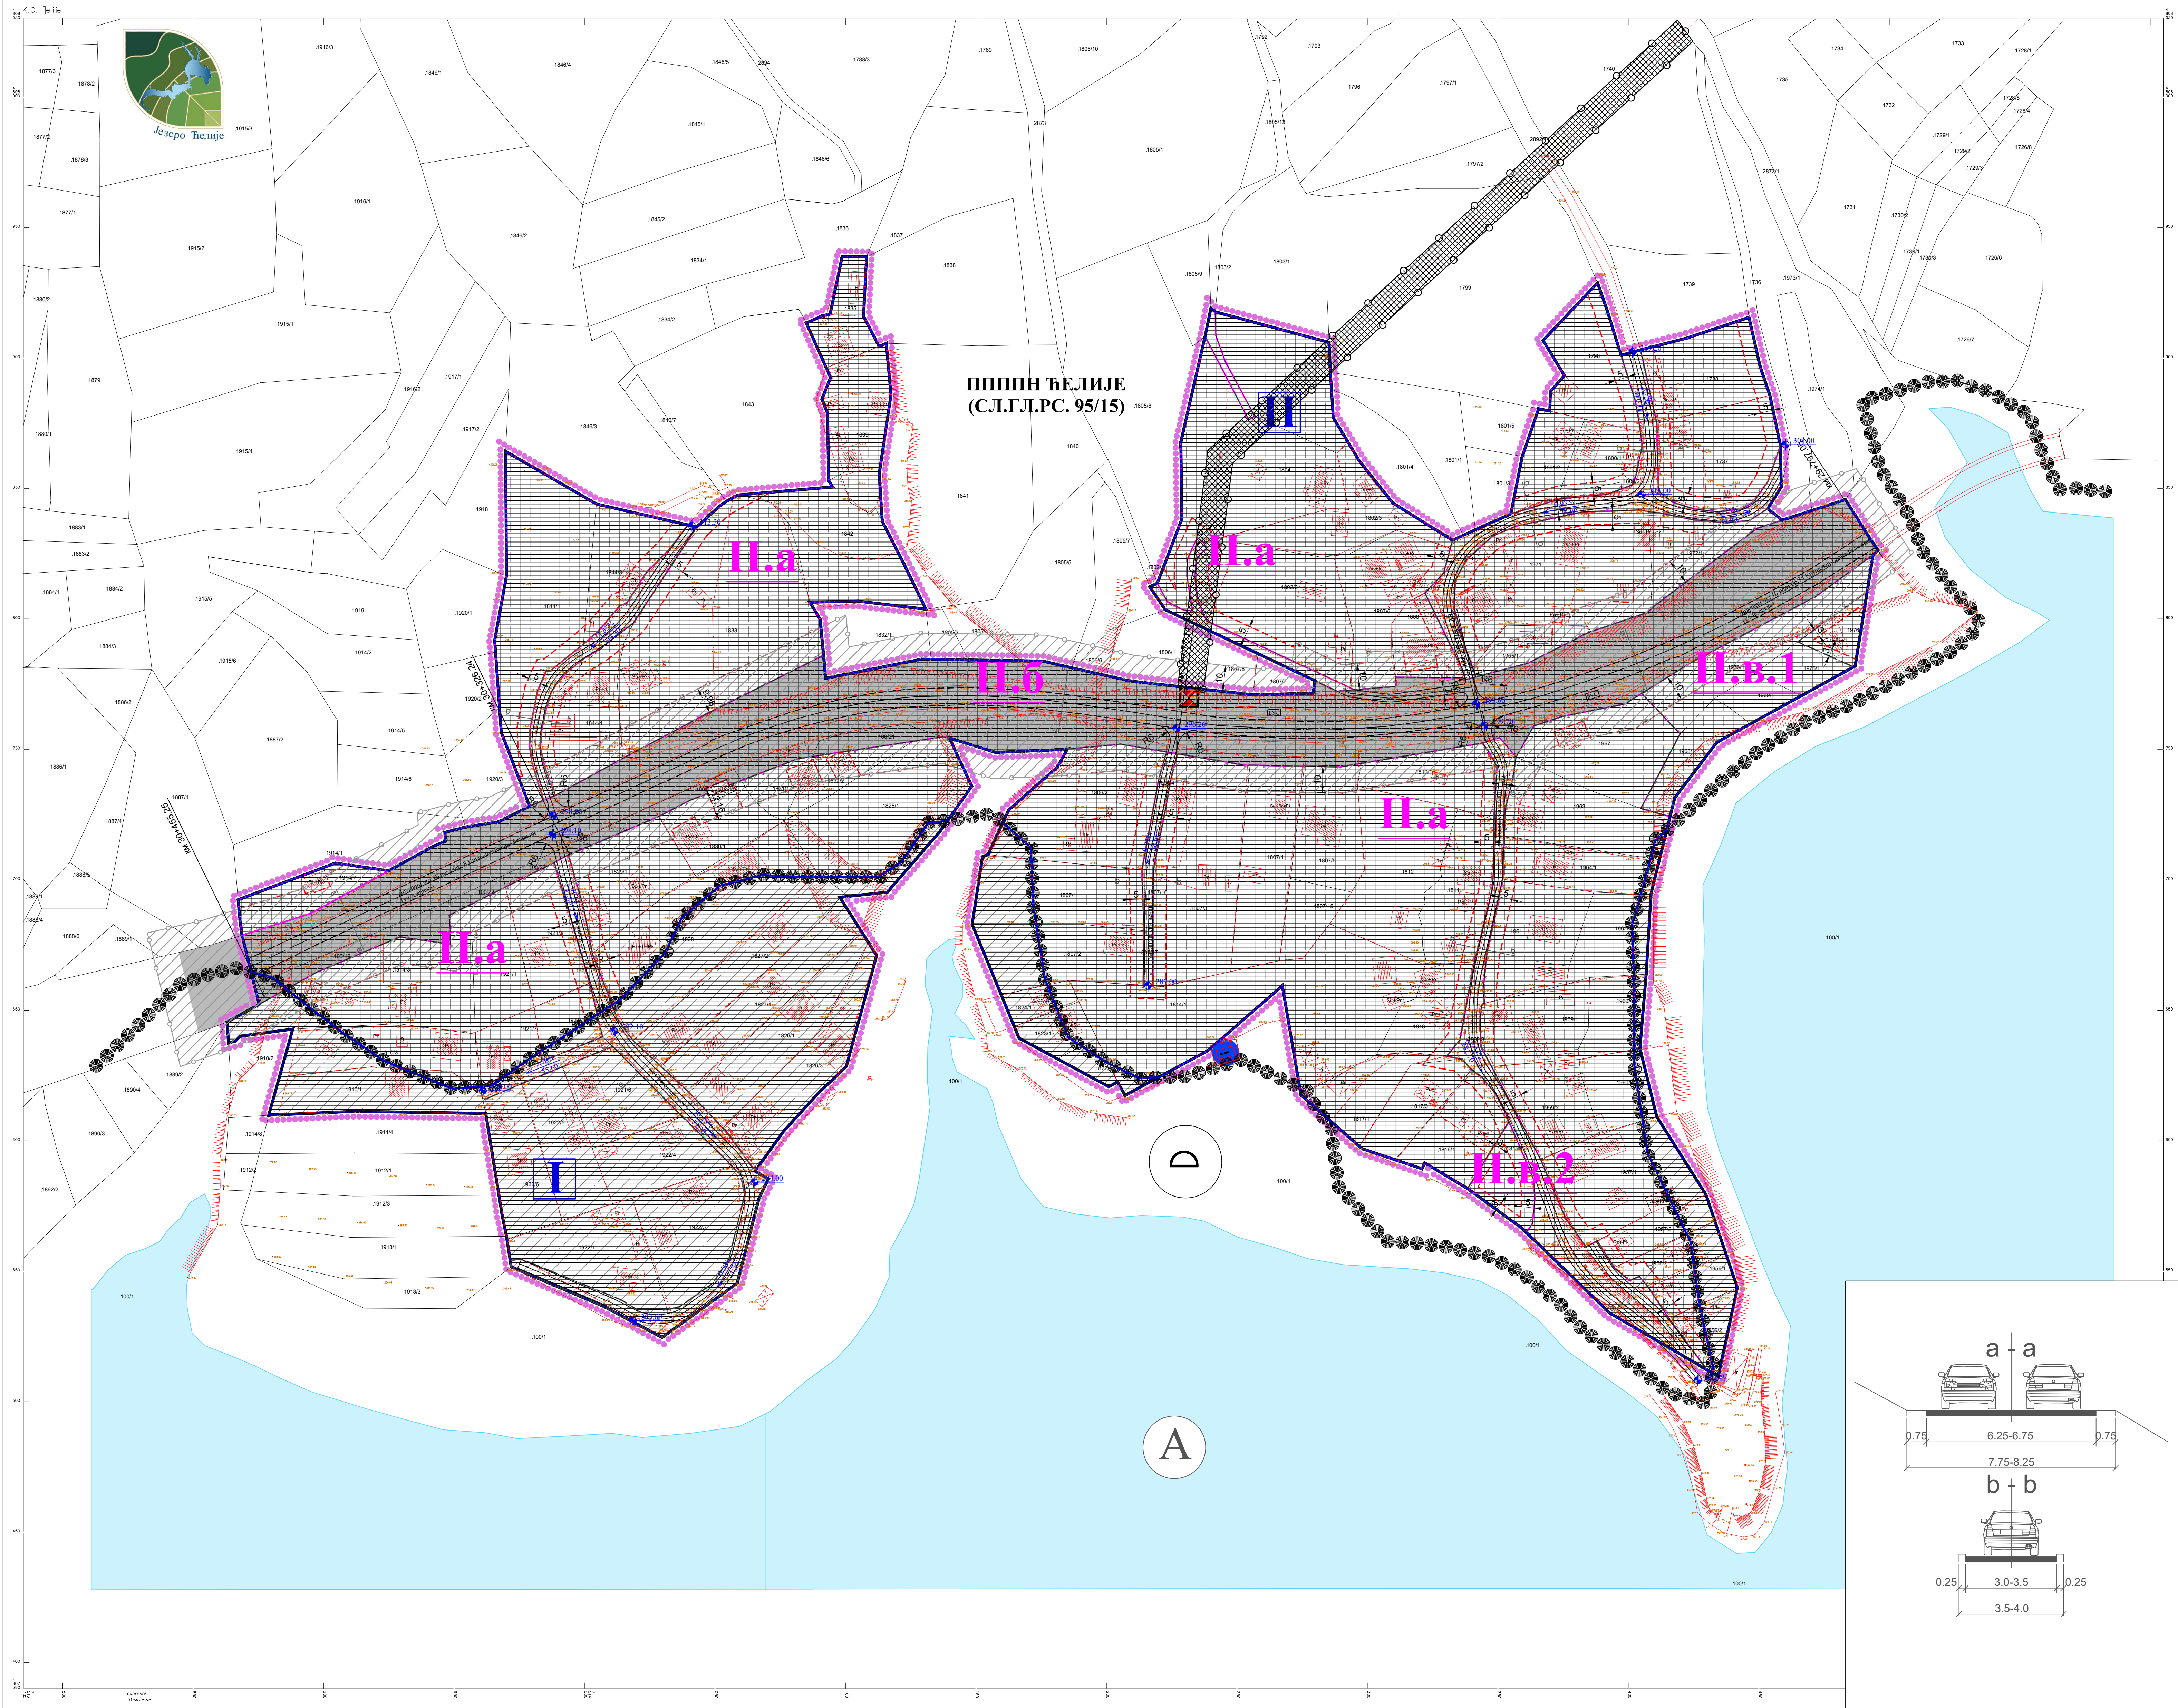

ГРАД КРУШЕВАЦ

положај у обухвату
ПП Гграда Крушевца

ЛЕГЕНДА

Граница плана

Граница катастарске парцеле

Фактичко стање

Граница урбанистичких целина

Граница урбанистичких зона

Ознака урбанистичких целина

Ознака урбанистичких зона

Регулациона линија

Грађевинска линија

САОБРАЋАЈНА ИНФРАСТРУКТУРА

Улица у насељу - планирана

Прилазни пут - планиран

Јавни пут - Државни пут IБ реда бр.38 Крушевац-Блаце-Белољин

ЗАШТИТНИ ПОЈАСЕВИ ЛИНИЈСКИХ
ИНФРАСТРУКТУРНИХ КОРИДОРА

Заштитни појас јавног пута (10м)

Заштитни појас далековода 10kv (2x5м)

ПРИРОДНА ДОБРА

Режим заштите III степена

Станиште "Ћелије"

ЗОНА ИЗВОРИШТА ЗА СНАБДЕВАЊЕ ВОДОМ

Граница између зоне непосредне санитарне заштите (зона I КМУ 284м) и уже зоне санитарне заштите (зона II)

Зона непосредне санитарне заштите (зона I КМУ 284м)

Ужа зона санитарне заштите (зона II)

НИВЕЛАЦИЈА

Апсолутна кота саобраћајнице

Подужни нагиб саобраћајнице

ОБЕРАВА
Пројектни Комитет за планирање

Органи надлежни за одобрење
урбанистичког плана

ЈАВНО ПРЕДУЗЕЋЕ ЗА УРБАНИЗАМ И ПРОЈЕКТОВАЊЕ КРУШЕВАЦ

ПЛАН ДЕТАЉНЕ РЕГУЛАЦИЈЕ
"НАСЕЉЕ ЋЕЛИЈЕ"

ГРАФИЧКИ ПРИЛОГ:
ПЛАН САОБРАЋАЈНИЦА И
РЕГУЛАЦИОНО-НИВЕЛАЦИОНИ ПЛАН

руководилац израде:
одговорни урбаниста:
Даница Ђељанин, дипл.инж.арх.
лиценца број 200 0892 06

стручни сарадници:
Предраг Арсић, дипл.инж.саоб., лиценца број 370 2706 03
Миљана Милосављевић, маст.инж.грађ.

размера:
1:1000

док. бр. (вер.):
Н1

лист:
03