


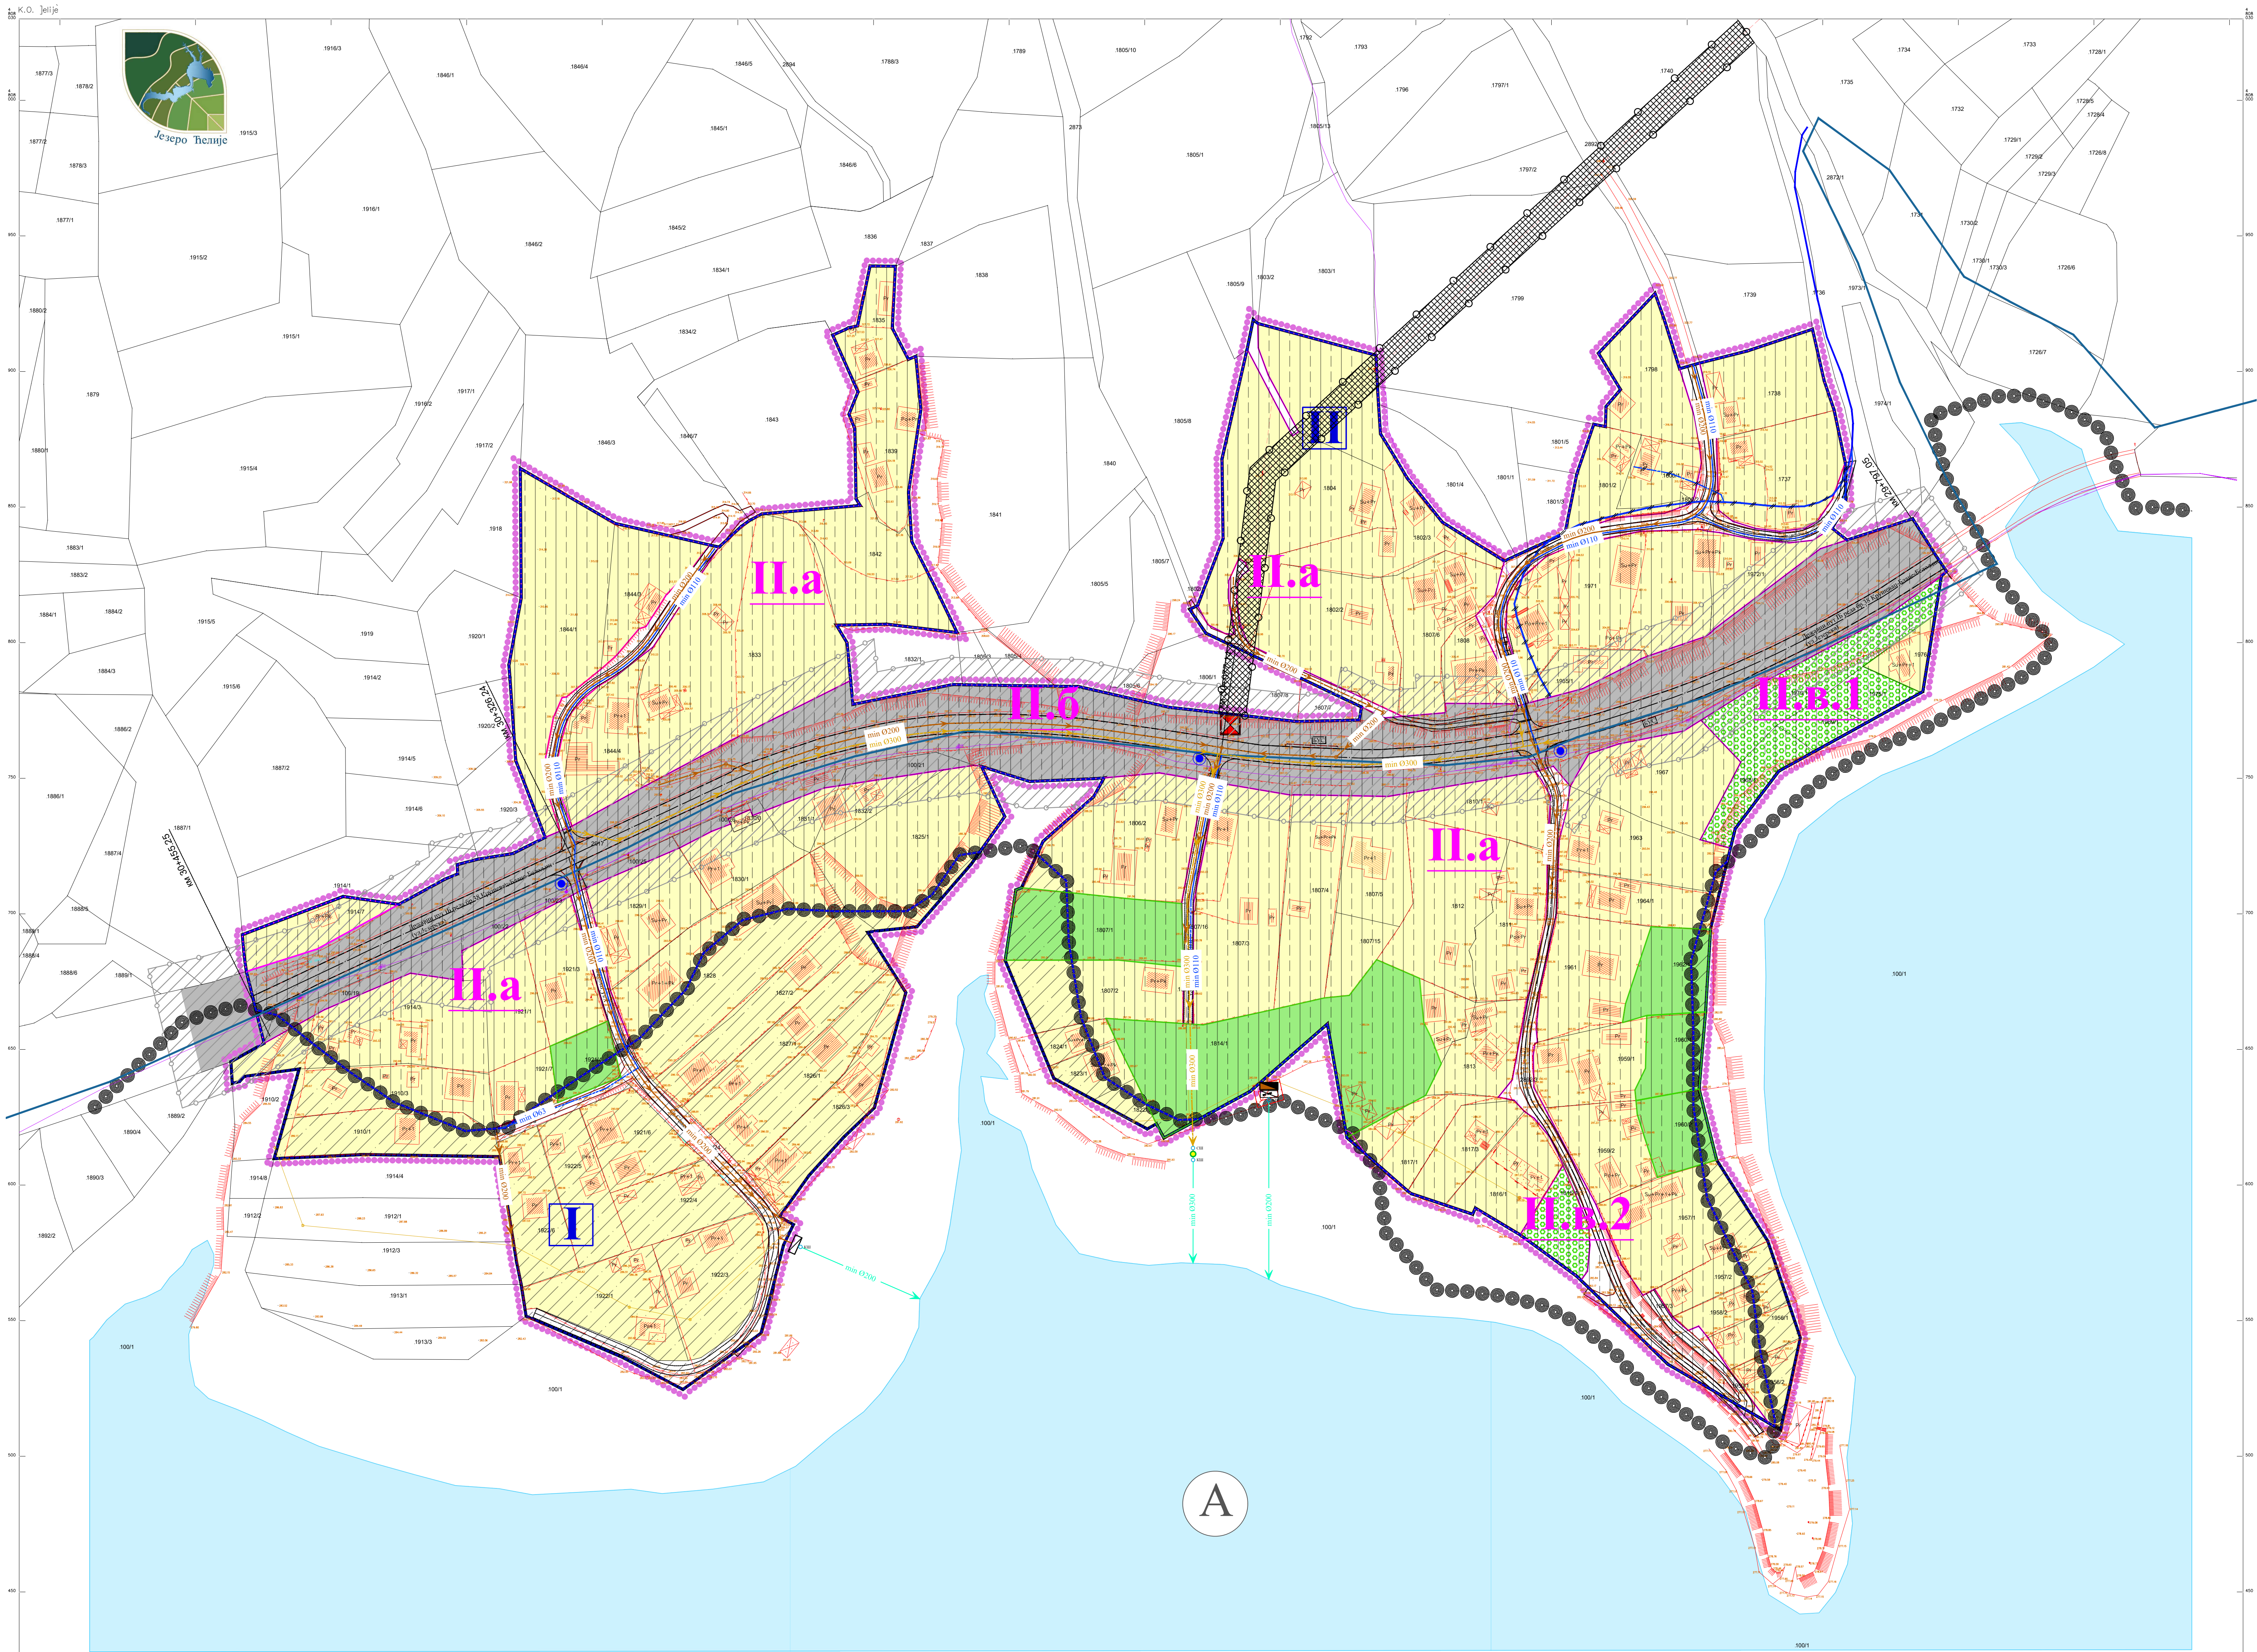

ГРАД КРУШЕВАЦ

ПОЛОЖАЈ У ОБУХВАТУ
ПП ГРАДА КРУШЕВАЦА

ЛЕГЕНДА

Граница плана

Граница катастарске парцеле

Фактичко стање

НАМЕНА ЗЕМЉИШТА

ГРАЂЕВИНСКО ЗЕМЉИШТЕ

НАМЕНА ПОВРШИНА

САОБРАЋАЈНА ИНФРАСТРУКТУРА

ЗОНА ИЗВОРИШТА ЗА СНАБДЕВАЊЕ ВОДОМ

ТЕХНИЧКА И КОМУНАЛНА ИНФРАСТРУКТУРА

Хидротехничка инфраструктура

ОБЕРАВА
Председник Комисије за планирање

Орган надлежан за послове
урбанистичког планирања

ЈАВНО ПРЕДУЗЕЋЕ ЗА УРБАНИЗАМ И ПРОЈЕКТОВАЊЕ КРУШЕВАЦ

ПЛАН ДЕТАЉНЕ РЕГУЛАЦИЈЕ
"НАСЕЉЕ БЕЛИЈЕ"

графички прилог:

ПЛАН ХИДРОТЕХНИЧКЕ
ИНФРАСТРУКТУРЕ

руководилац израде:

одговорни урбаниста:

Даница Ђељанић, дипл.инж.арх.
лиценца број 200 0892 06

стручни сарадник:

одговорни урбаниста:

Славица Николић, дипл.грађ.инж., лиценца број 203 0768 04

размера:

1:1000

док. бр. (вер.):

N1

лист:

05