


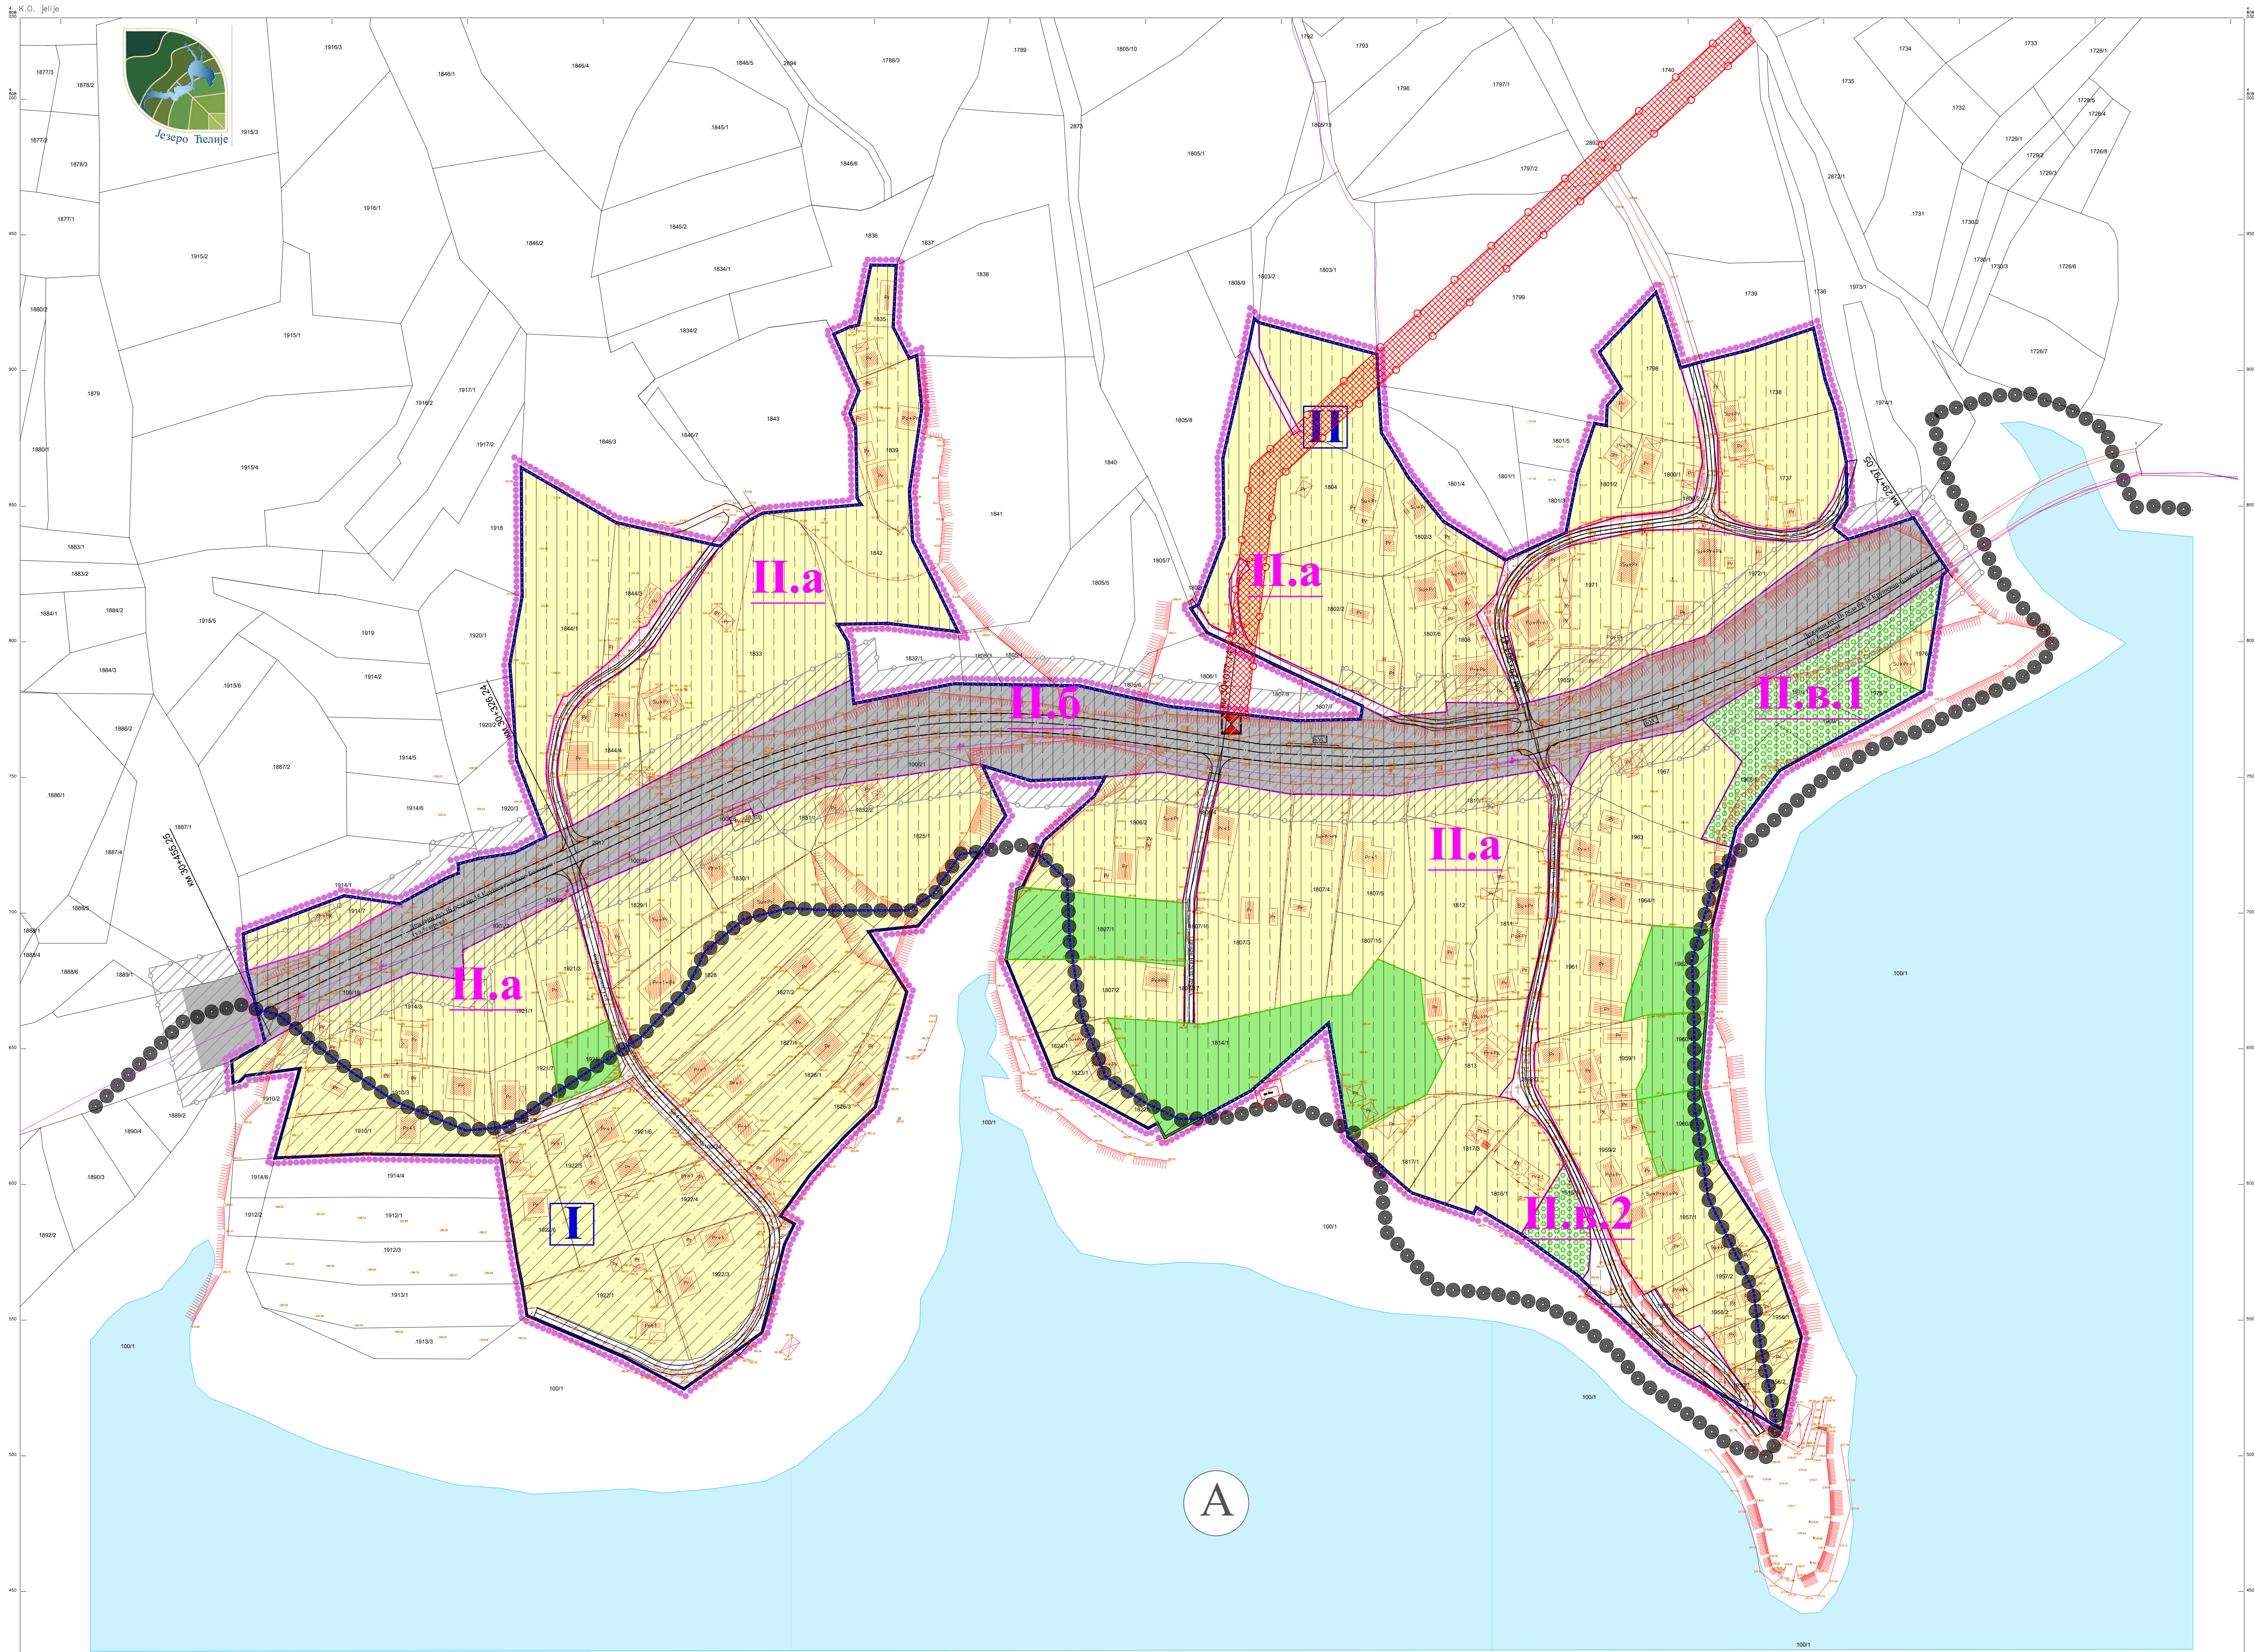

ГРАД КРУШЕВАЦ

ПОЛОЖАЈ У ОБУХВАТУ
ПП ГРАДА КРУШЕВАЦА

ЛЕГЕНДА

Граница плана

Граница катастарске парцеле

Фактичко стање

Граница урбанистичких целина

Граница урбанистичких зона

Ознака урбанистичких целина

Ознака урбанистичких зона

НАМЕНА ЗЕМЉИШТА

Водно земљиште

Акумулација-водено огледало

Грађевинско земљиште

НАМЕНА ПОВРШИНА

Породично (рурално) становање

Еколошки пунктови

Зелене површине

САОБРАЋАЈНА ИНФРАСТРУКТУРА

Улица у насељу - планирана

Прилазни пут - планиран

Јавни пут - Државни пут 1Б реда бр.38 Крушевац-Блаце-Белољин

ЗАШТИТНИ ПОЈАСЕВИ ЛИНИЈСКИХ
ИНФРАСТРУКТУРНИХ КОРИДОРА

Заштитни појас јавног пута (10м)

Заштитни појас далековода 10кV (2х5м)

ЗОНА ИЗВОРИШТА ЗА СНАБДЕВАЊЕ ВОДОМ

Граница између зоне непосредне санитарне заштите (зона I КМУ 284м) и уже зоне санитарне заштите (зона II)

Зона непосредне санитарне заштите (зона I КМУ 284м)

Ужа зона санитарне заштите (зона II)

ТЕХНИЧКА И КОМУНАЛНА ИНФРАСТРУКТУРА

Електроенергетска инфраструктура

Електроенергетски водови - постојећи

Електронска комуникациона инфраструктура

ТК вод - постојећи

ОБЕРАВА
Председник Комисије за планирање

Орган надлежан за послове
урбанистичког планирања

ЈАВНО ПРЕДУЗЕЋЕ ЗА УРБАНИЗАМ И ПРОЈЕКТОВАЊЕ КРУШЕВАЦ

ПЛАН ДЕТАЉНЕ РЕГУЛАЦИЈЕ
"НАСЕЉЕ ЂЕЛИЈЕ"

ГРАФИЧКИ ПРИЛОГ:

ПЛАН ЕЛЕКТРОЕНЕРГЕТИКЕ И ТК

РУКОВОДИЛАЦ ИЗРАДЕ:

одговорни урбаниста:
Даница Дељанић, дипл.инж.арх., лиценца број 200.0892.06

СТРУЧНИ САРАДНИЦИ:

одговорни урбанисти:
Драгослав Рајчевић, дипл.инж.сл., лиценца број 203.0372.03
Слободан Николић, дипл.инж.сл., лиценца број 203.0704.04

размера:
1:1000

док. бр. (вер.):
Н1

лист:
06