


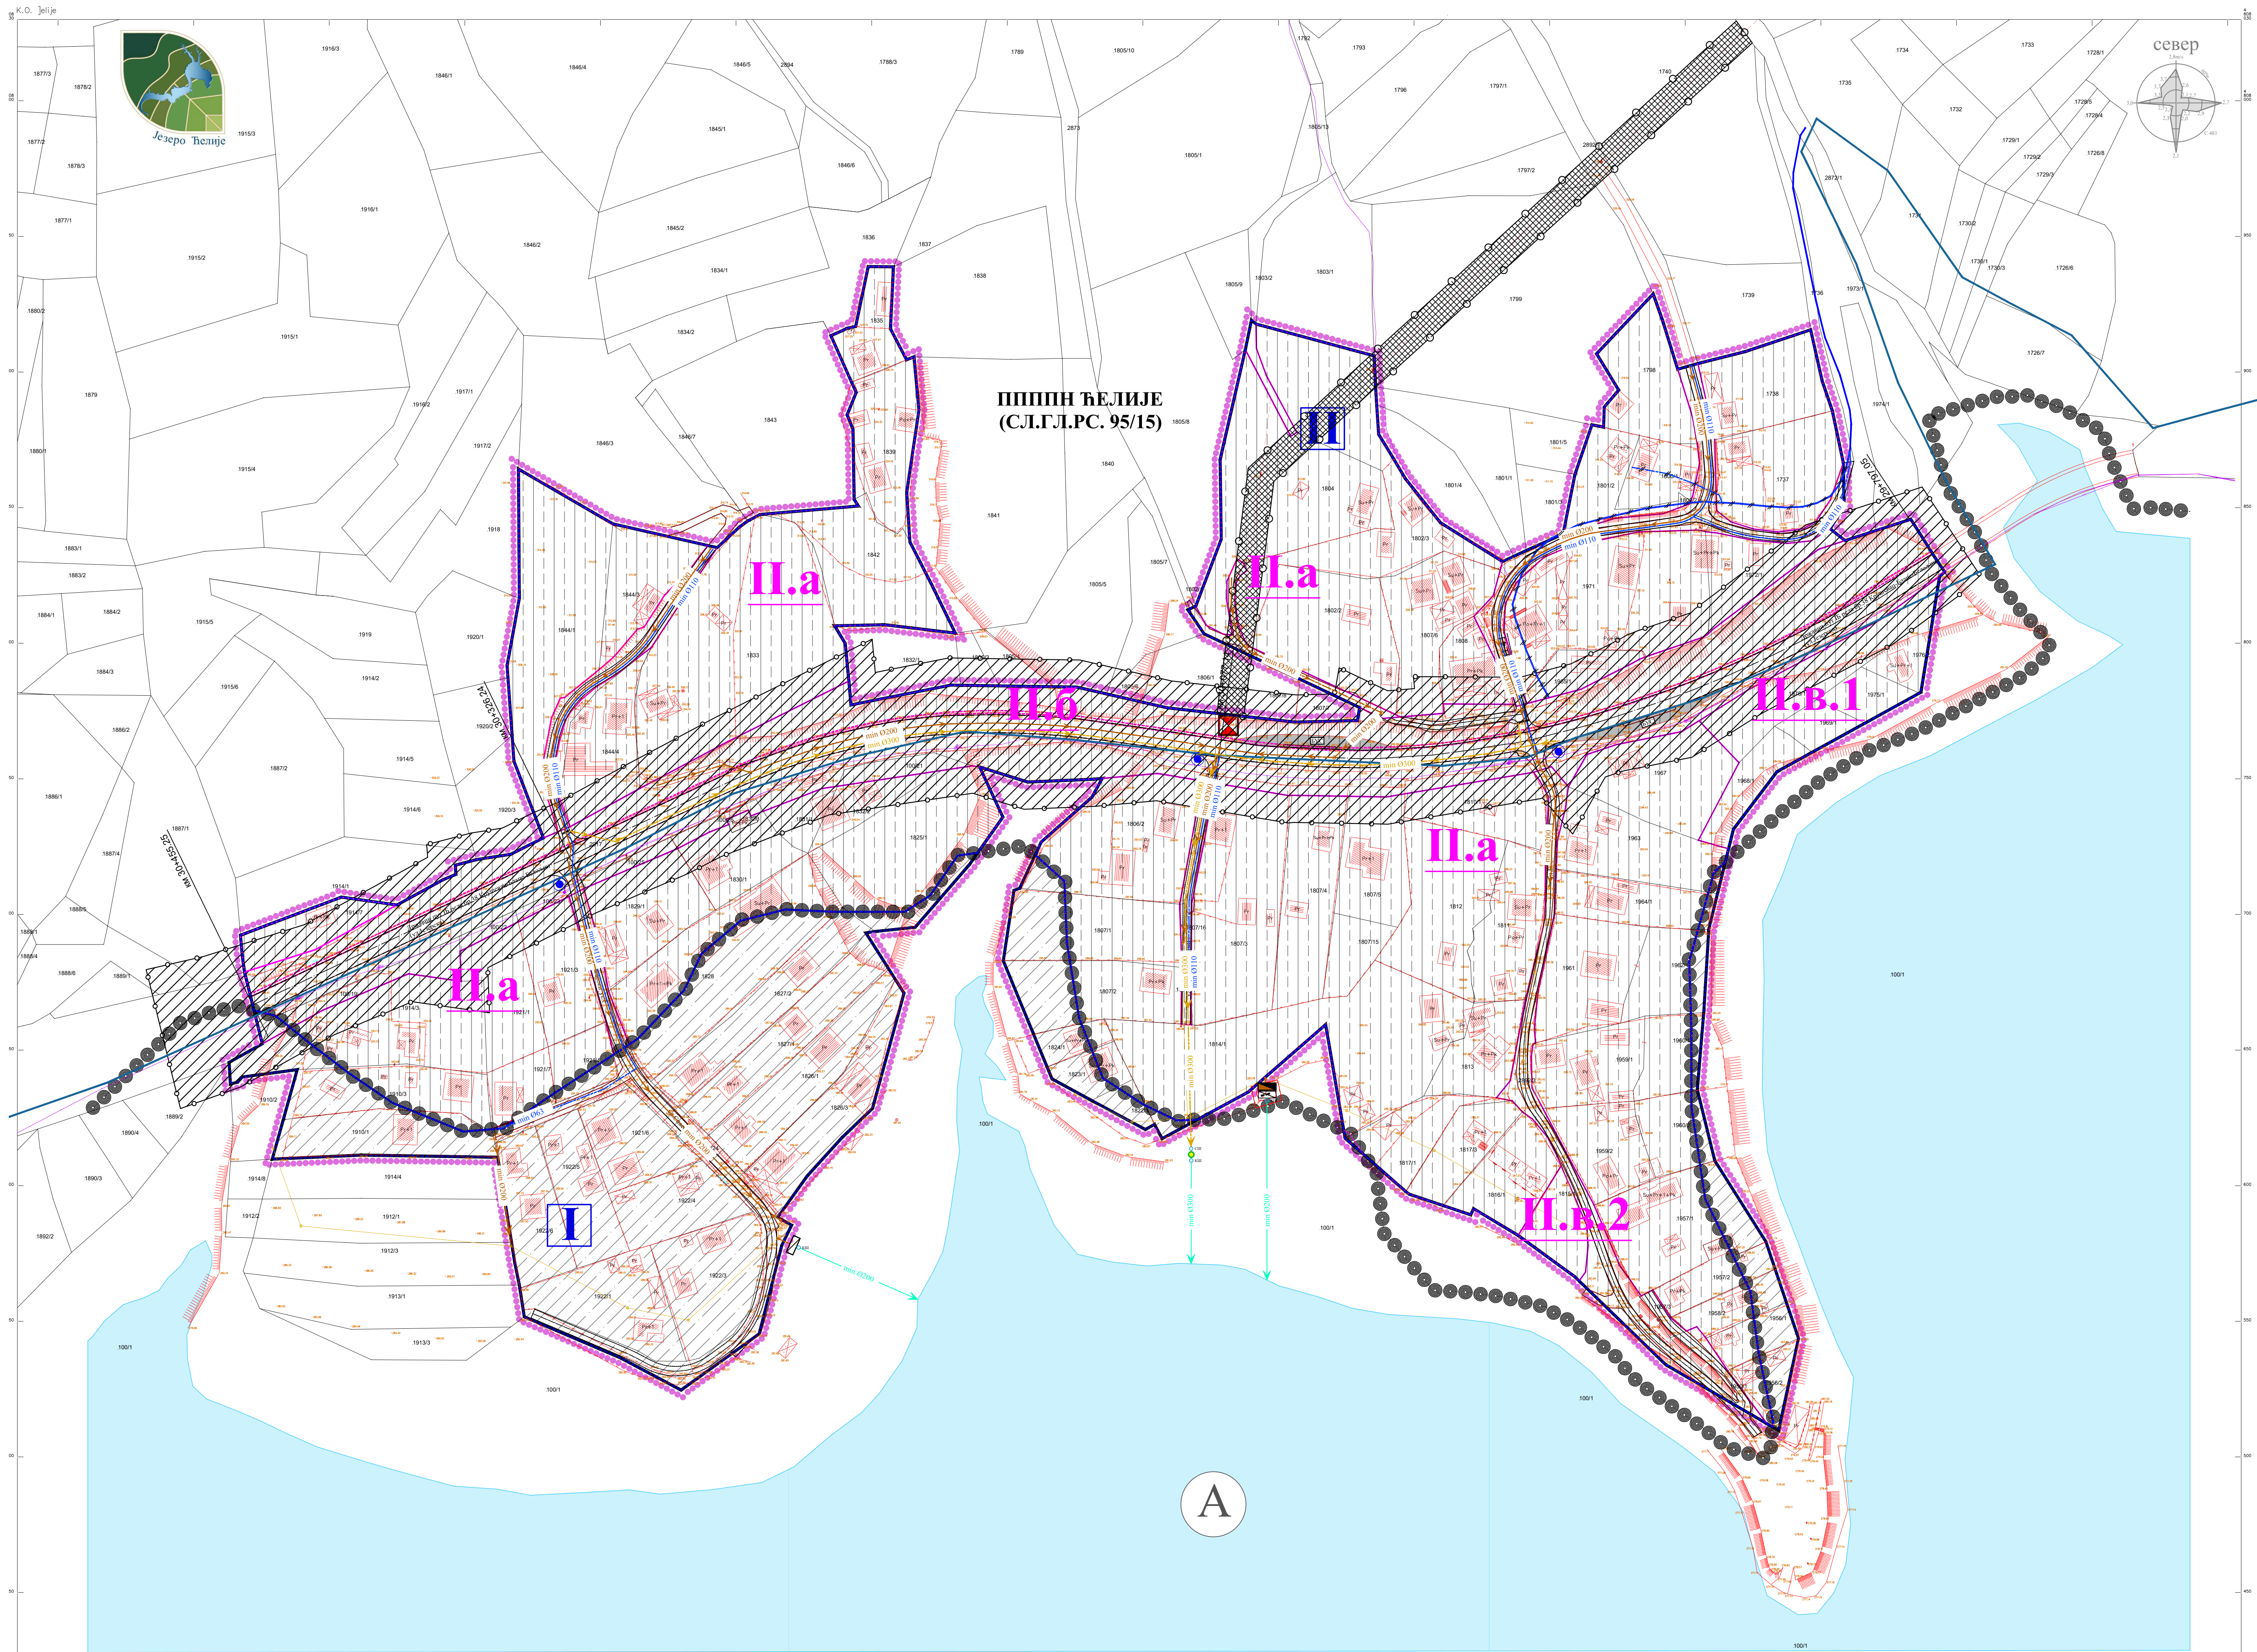

ГРАД КРУШЕВАЦ

ПОЛОЖАЈ У ОБУХВАТУ
ППГ ГРАДА КРУШЕВЦА

- ЛЕГЕНДА
- Граница плана
- Граница катастарске парцеле
- Фактичко стање
- Граница урбанистичких целина
- Граница урбанистичких зона
- Ознака урбанистичких целина
- Ознака урбанистичких зона
- ЗАШТИТНИ ПОЈАСЕВИ ЛИНИЈСКИХ
ИНФРАСТРУКТУРНИХ КОРИДОРА
- Защитни појас јавног пута (10м)
- Защитни појас далековода 10кV (2x5м)
- ЗОНА ИЗВОРИШТА ЗА СНАБДЕВАЊЕ ВОДОМ
- Граница између зоне непосредне санитарне заштите (зона I
КМУ 284м) и уже зоне санитарне заштите (зона II)
- Зона непосредне санитарне заштите (зона I КМУ 284м)
- Ужа зона санитарне заштите (зона II)
- ТЕХНИЧКА И КОМУНАЛНА ИНФРАСТРУКТУРА
- Хидротехничка инфраструктура
- постојећи свидентиран водовод
- постојећи водовод
- постојећа канализација отпадних вода
- планирани водовод
- планирана канализација отпадних вода
- секундарни водовод - за укидање
- планирана атмосферска канализација
- планирана канализација пречишћене отпадне и атмосферске воде
- постојеће постројење за пречишћавање отпадних вода (ППОВ) -
није у функцији
- планирано постројење за пречишћавање отпадних вода (ППОВ)
- сепаратор уља и нафтних деривата
- планирани надземни хидрант
- линијски канал са сливном решетком
- Електроенергетска инфраструктура
- Електроенергетски водови - постојећи
- Електронска комуникациона инфрастр.
- ТК вод - постојећи

ОБЕРАВА
Прецесни Комисије за планове

Орган надлежан за послове
урбанистичког планирања

ЈАВНО ПРЕДУЗЕЋЕ ЗА УРБАНИЗАМ И ПРОЈЕКТОВАЊЕ КРУШЕВАЦ

ПЛАН ДЕТАЉНЕ РЕГУЛАЦИЈЕ
"НАСЕЉЕ БЕЛИЈЕ"

графички прилог:
СИНХРОН ПЛАН ИНФРАСТРУКТУРЕ

руководилац израде:
одговорни урбаниста:
Данила Делјанин, дипл.инж. арх.
лиценца број 200 0892 06

размера:
1:1000

док. бр. (вер.):
Н1

лист:
07