


Графички део



ШИРА СИТУАЦИЈА

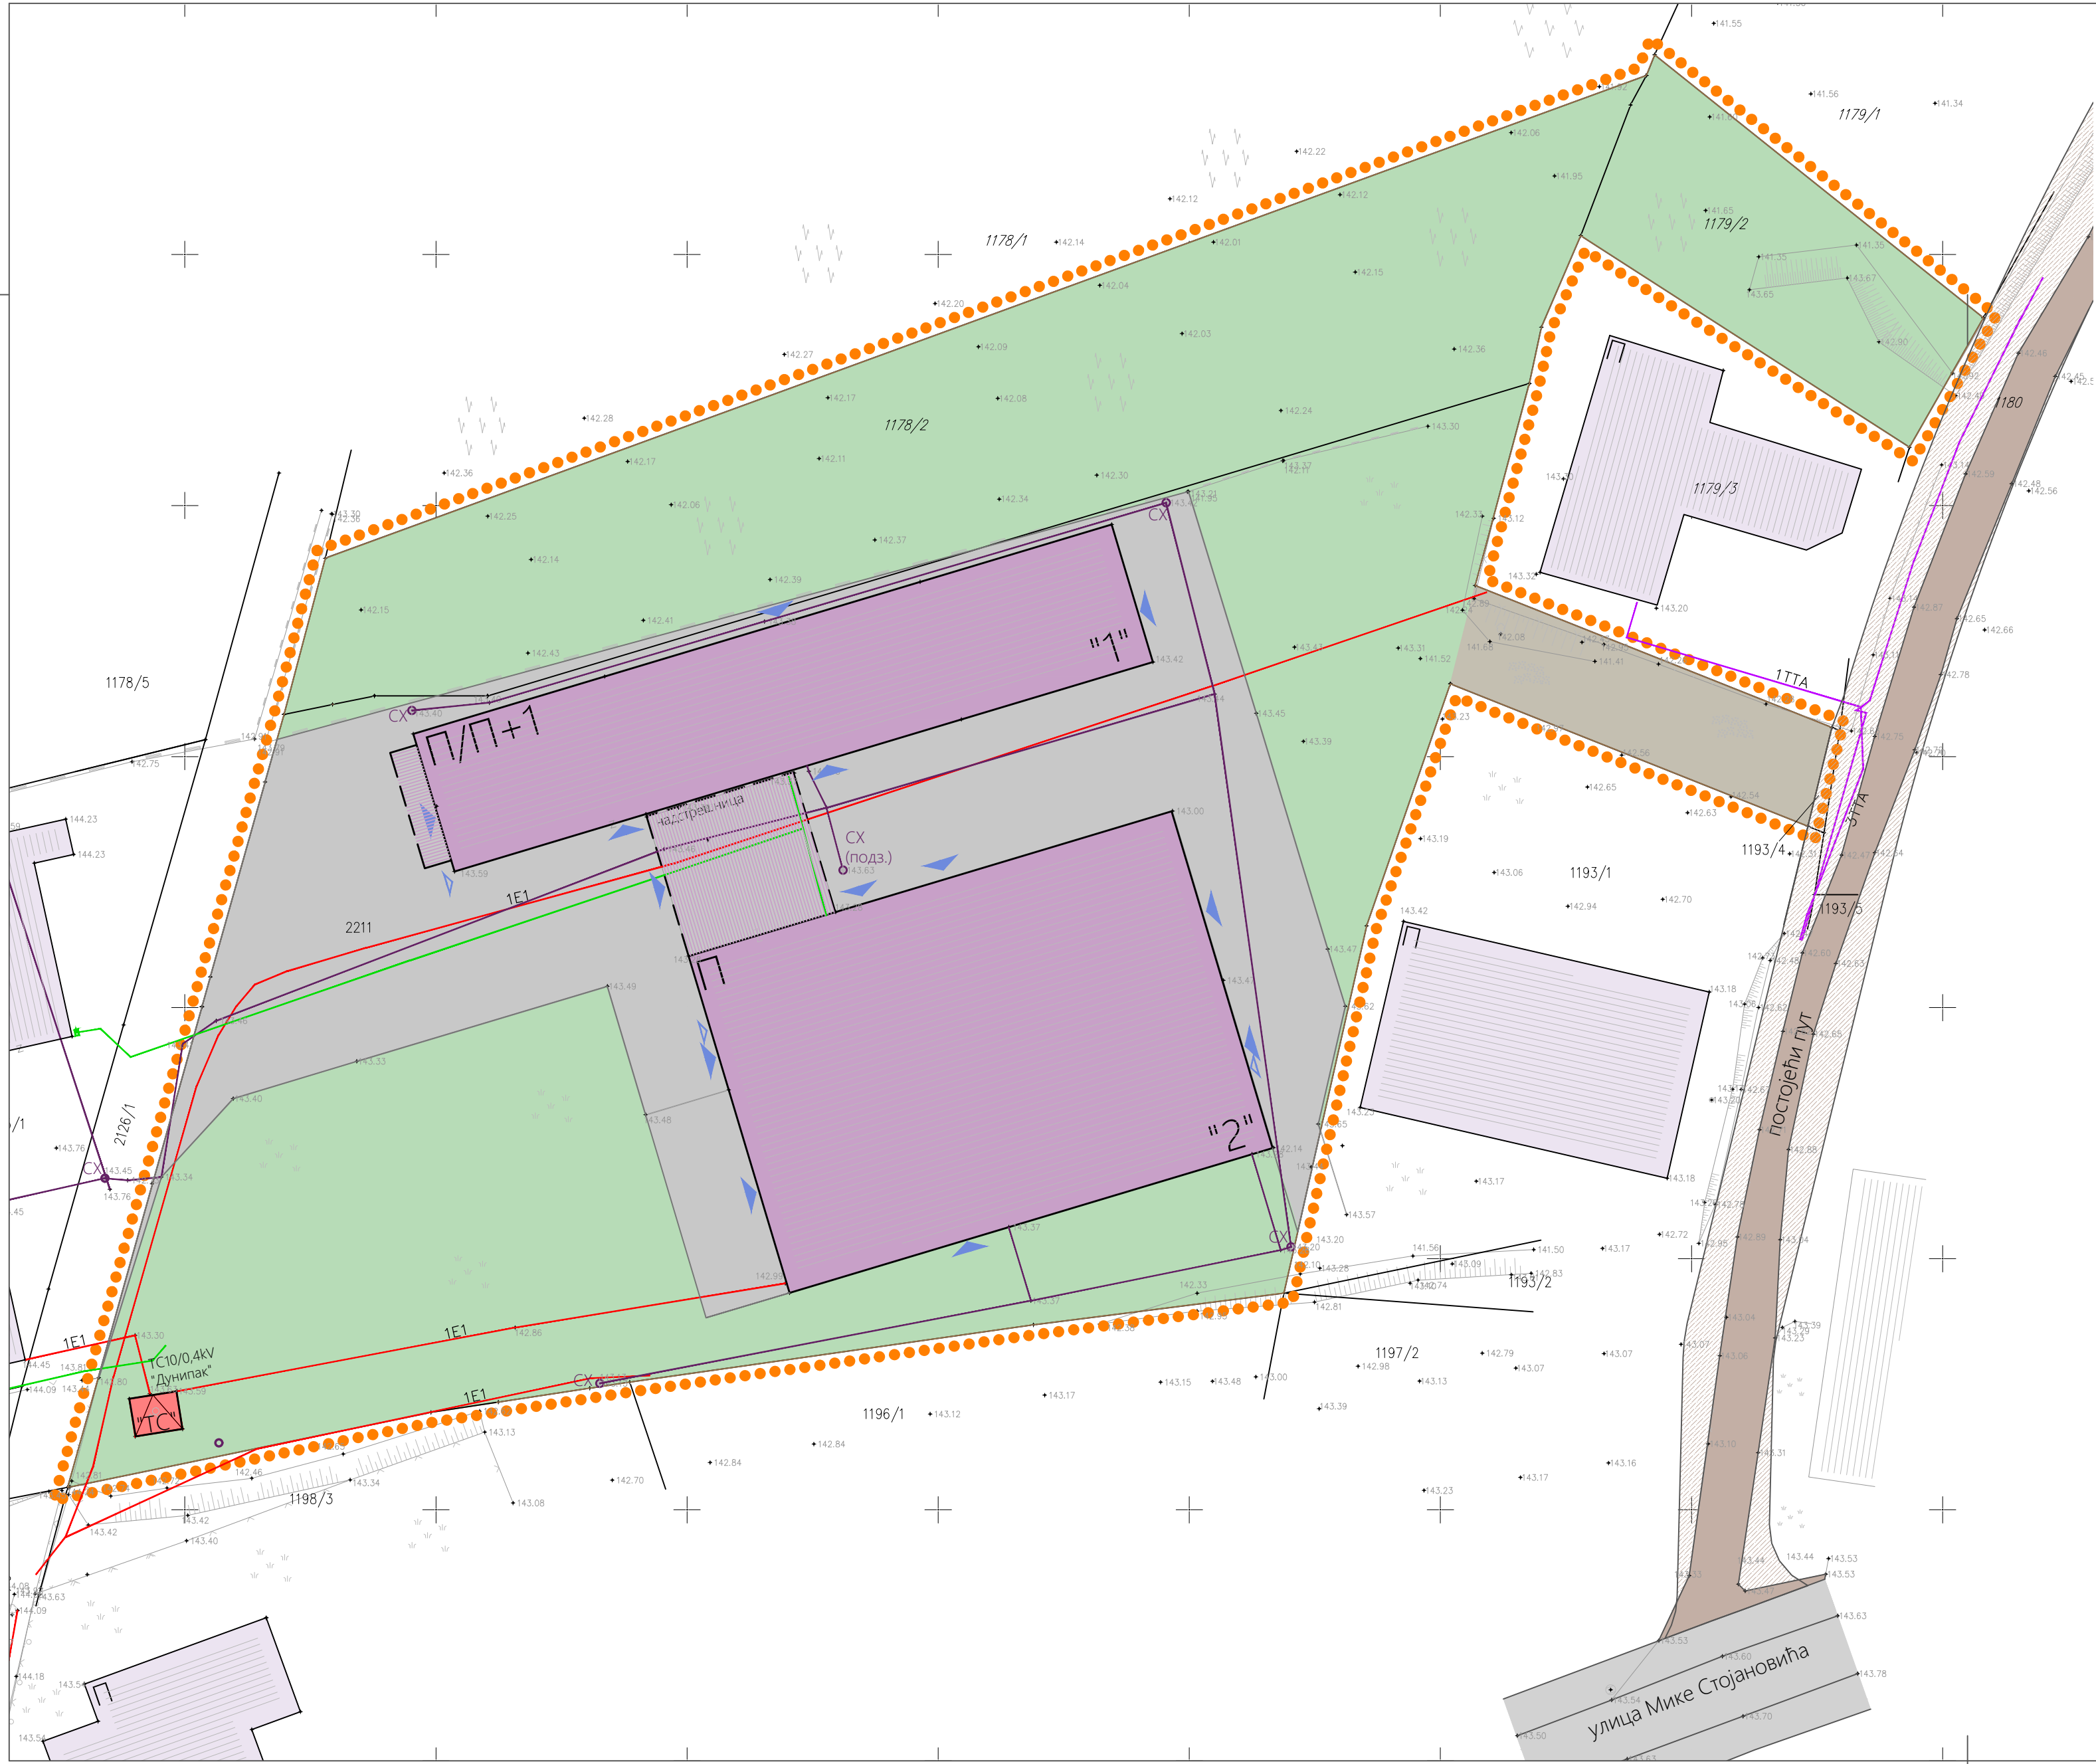

ЛЕГЕНДА

- Граница подручја урбанистичког пројекта
- Граница катастарских парцела
- Фактичко стање
- Висинска кота терена
- Производно - складишни објект
- Производно - складишни објект
- Ознака за улаз/излаз у објект
- Ознака за пешачки улаз/излаз у објект
- Саобраћајне површине - плато
- Саобраћајне површине - приступ у оквиру локације
- Слободне и зелене делимично уређене и неуређене површине
- Јавна саобраћајница (улица Мике Стојановић)
- Приступни пут
- Објекти на суседним парцелама
- Спољна хидрантска мрежа
- Спољни хидрант
- Електроинсталације (подземно)
- Трафостаница 10/0,4kV "Дунипак"
- Телекомуникације (подземно)
- Гасовод

урбанистичко - технички документ:

Урбанистички пројекат
за урбанистичко архитектонску разраду локације ДУНИПАК д.о.о
на к.п.бр. 2111, 1178/2 и 1179/2 све КО Лазарица

обрађивач: одговорни урбаниста:

Центар за урбани развој и
архитектуру ПАРАДИГМА д.о.о.
Крушевац

Ана Петровић,
дипл.инж.арх.

датум: цртеж.бр.: назив цртежа: размера:

фев., 2026.г. 01 ПОСТОЈЕЋЕ СТАЊЕ 1:500



ЛЕГЕНДА

- Граница подручја урбанистичког пројекта
- Граница катастарских парцела
- Постојећи објекти
 - "1" Производно - складишни објекат
 - "2" Производно - складишни објекат
 - Трафостаница 10/0,4kV "Дунипак"
- Пројектовани објекти
 - "2А" Производно - складишни објекат - доградња
- Ознака за улаз/излаз у објекат
- Ознака за пешачки улаз/излаз у објекат
- Саобраћајне површине - приступна интерна саобраћајница, плато и паркинг простор
- Дрвеће и растине
- Травњак
- Положај контејнера за смеће
- Ознака за улаз/излаз на локацију
- Саобраћајница опредељена као јавна површина (ПДР Индуријска зона Е)
- Објекти на суседним парцелама

урбанистичко - технички документ:

Урбанистички пројекат
за урбанистичко архитектонску разраду локације ДУНИПАК д.о.о
на к.п.бр. 2111, 1178/2 и 1179/2 све КО Лазарица


обрађивач: одговорни урбаниста:

Центар за урбани развој и
архитектуру ПАРАДИГМА д.о.о.
Крушевац

Ана Петровић,
дипл.инж.арх.


датум: цртеж.бр.: назив цртежа: размера:

феб., 2026.г. 02 НАМЕНА ПОВРШИНА И ОБЈЕКТА 1:500

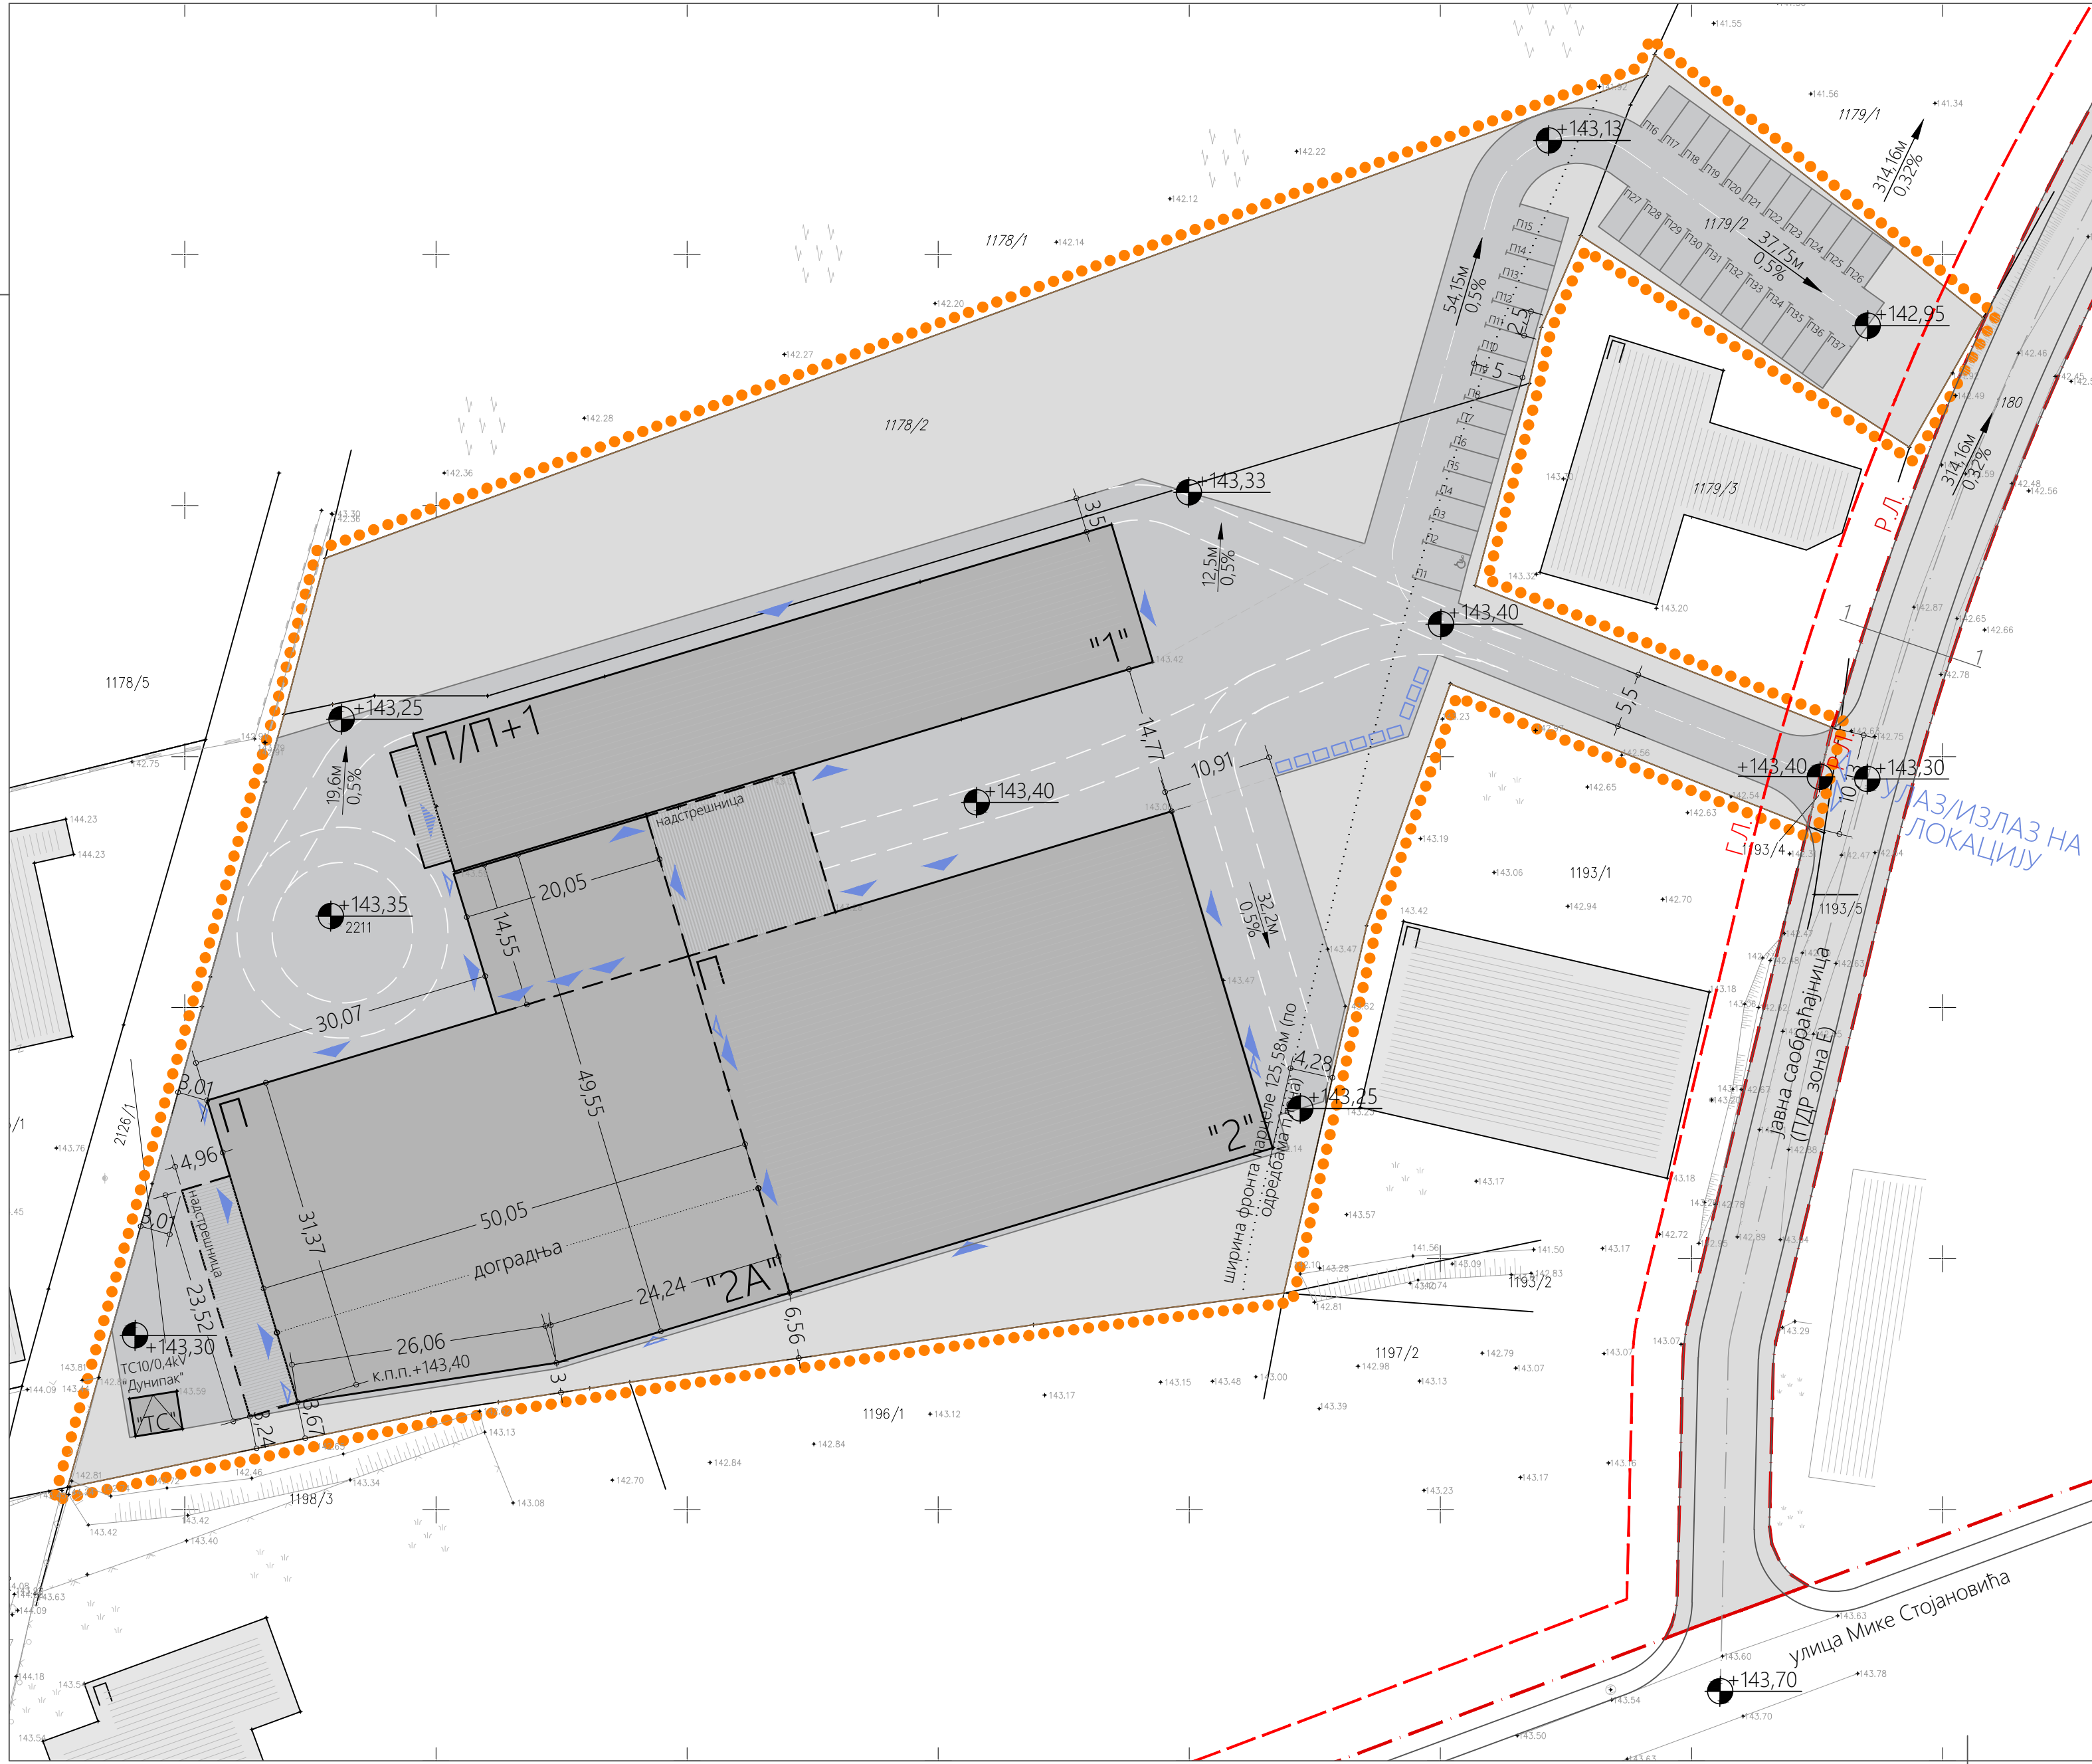

ЛЕГЕНДА

- Граница подручја урбанистичког пројекта
- Граница катастарских парцела
- Постојећи објекти
 - "1" Производно - складишни објекат
 - "2" Производно - складишни објекат
 - Трафостаница 10/0,4kV "Дунипак"
- Пројектовани објекти
 - "2А" Производно - складишни објекат - доградња
- Ознака за улаз/излаз у објекат
- Ознака за пешачки улаз/излаз у објекат
- Саобраћајне површине - приступна интерна саобраћајница, плато и паркинг простор
- Травњак
- Ознака за улаз/излаз на локацију
- Регулациона линија
- Грађевинска линија
- Висинске коте
- Смер падова, нагиб и дужина
- Саобраћајница одређена као јавна површина (ПДР Индустриска зона Е)
- Објекти на суседним парцелама

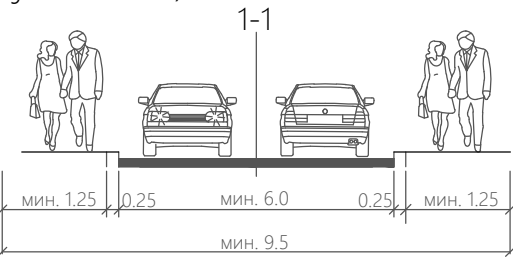

урбанистичко - технички документ:

Урбанистички пројекат
за урбанистичко архитектонску разраду локације ДУНИПАК д.о.о
на к.п.бр. 2111, 1178/2 и 1179/2 све КО Лазарица

обрађивач: одговорни урбаниста:

Центар за урбани развој и архитектуру ПАРАДИГМА д.о.о.
Крушевац

Ана Петровић,
дипл.инж.арх.

датум: цртеж.бр.: назив цртежа: размера:

фев., 2026.г. 03 РЕГУЛАЦИОНО-НИВЕЛАЦИОНО РЕШЕЊЕ ЛОКАЦИЈЕ 1:500

фев., 2026 г.	04	СИНХРОН ПРИКАЗ ИНФРАСТРУКТУРЕ	1:500
------------------	----	-------------------------------	-------